


RZUT I PIĘTRA  
SKALA 1:100

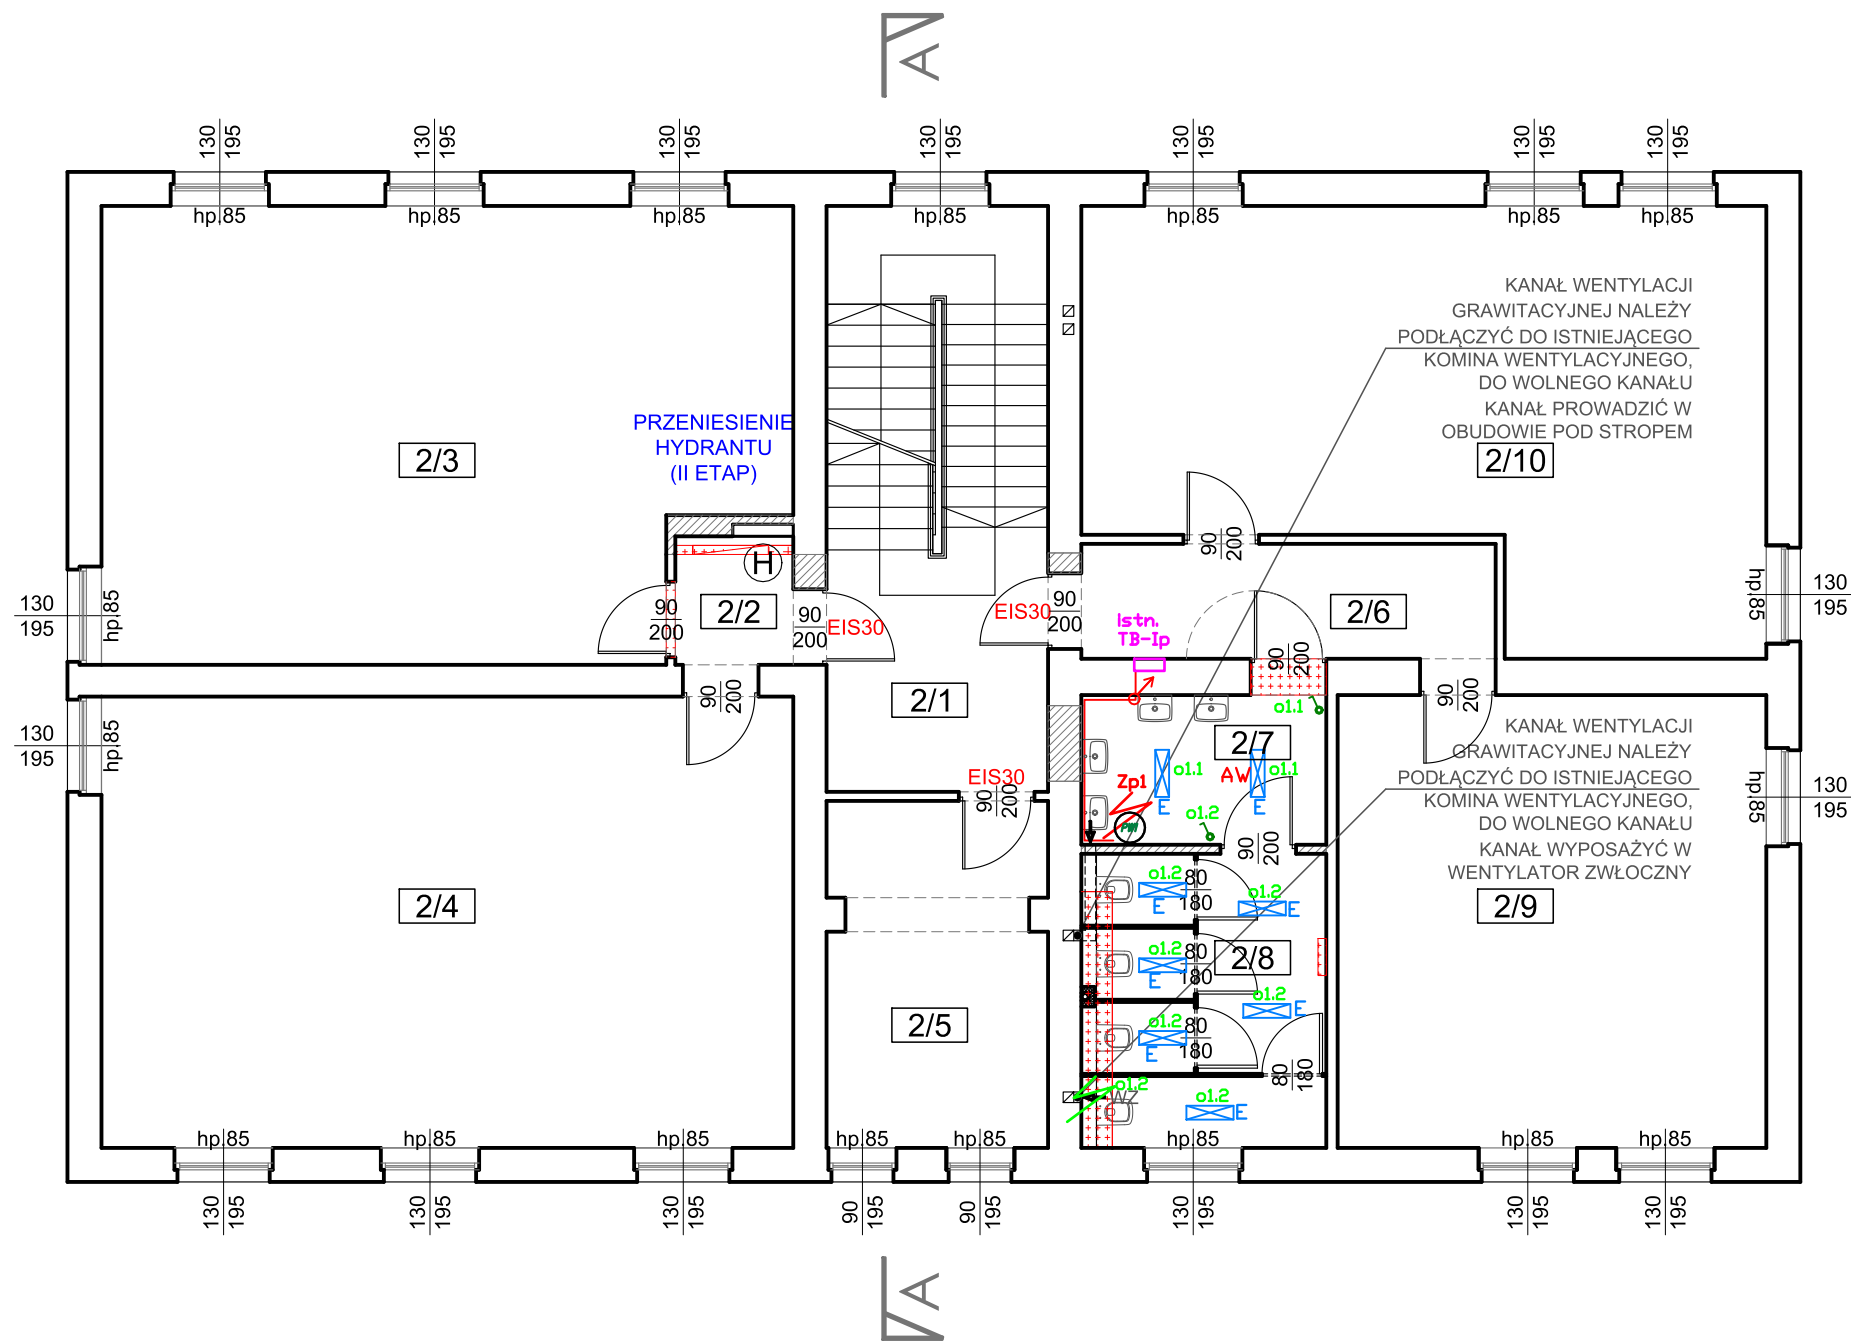

LEGENDA:

- ISTENIEJĄCE ŚCIANY
- PROJEKTOWANE ZAMUROWANIA
- PROJEKTOWANE ŚCIANY
- WYBURZENIA ŚCIAN
- PROJEKTOWANE KANAŁY WENT. GRAWITACYJNEJ
- PROJEKTOWANA PODTYNKOWA SKRZYŃKA HYDRANTOWA Z WĘŻEM PÓŁSZTYWNYM DN 25

- projektowany elektryczny pojemnościowy ogrzewacz wody  $V=30l$
- projektowany elektryczny przepływowy ogrzewacz wody  $Q=3,5kW$
- istn. tablica p/t TB-IP - dla piętra I i II
- łącznik oświetlenia IP44 KONTAK - simon
- zasilanie wentylatora proj. YDYżo 3x1,5mm2 (4x1,5mm2) z łącznika (działanie zwłoczne) -- wypust
- zasilanie podgrzewacza wody proj. YDYżo 3x4mm2 -- wypust
- oprawa PHILIPS n/t 332TSW 2x49W
- proj. trasa przewodów YDYżo układana p/t ilość po trasie (1, 2, 3, x YDYżo)
- moduł awaryjny czas podtrzymania 1h

NR POM.	PRZEZNACZENIE	POWIERZCHNIA [m²]
I PIĘTRO		
2/1	KLATKA SCHODOWA	22,7
2/2	KOMUNIKACJA	2,7
2/3	ISTNIEJĄCA SALA LEKCYJNA	52,2
2/4	ISTNIEJĄCA SALA LEKCYJNA	54,6
2/5	POM. BIUROWE	13,2
2/6	KOMUNIKACJA	8,3
2/7	PRZEDSIONEK WC DAMSKIE	6,4
2/8	WC DAMSKIE	12,6
2/9	ISTNIEJĄCA SALA LEKCYJNA	33,9
2/10	ISTNIEJĄCA SALA LEKCYJNA	45,1
SUMA POWIERZCHNI I PIĘTRO		251,7



MAZE BIURO PROJEKTOWE  
MAGDALENA RETELSKA

ul.Rzemieślnicza 7-9, 59-220 Legnica  
tel. 697-208-033, mail: mazebiuro@mazebiuro.pl,  
strona www: www.mazebiuro.pl, NIP: 691-238-76-93

**NAZWA OBIEKTU BUDOWLANEGO:**  
Przebudowa wschodniego skrzydła Gimnazjum nr 1 w Chojnowie

**ADRES OBIEKTU BUDOWLANEGO:**  
Plac Reymonta 1, 59-225 Chojnów

**INWESTOR:**  
Gmina Miejska Chojnów

**ADRES INWESTORA:**  
Plac Zamkowy 1, 59-224 Chojnów

**TYTUŁ RYSUNKU:**

RZUT I PIĘTRA - instalacja elektryczna

PROJEKT WYKONAWCZY	BRANŻA: ELEKTRYCZNA	NR RYS: E/2
OPRACOWAŁA:		PODPIS:
inż. Rafał Wilk Upr. budowlane w specjalności elektrycznej do projektowania w ograniczonym zakresie Nr uprawnień: 174/DOS/13		
SKALA: 1:100	DATA: 13.03.2019r	STR: -