


RZUT PARTERU  
SKALA 1:100

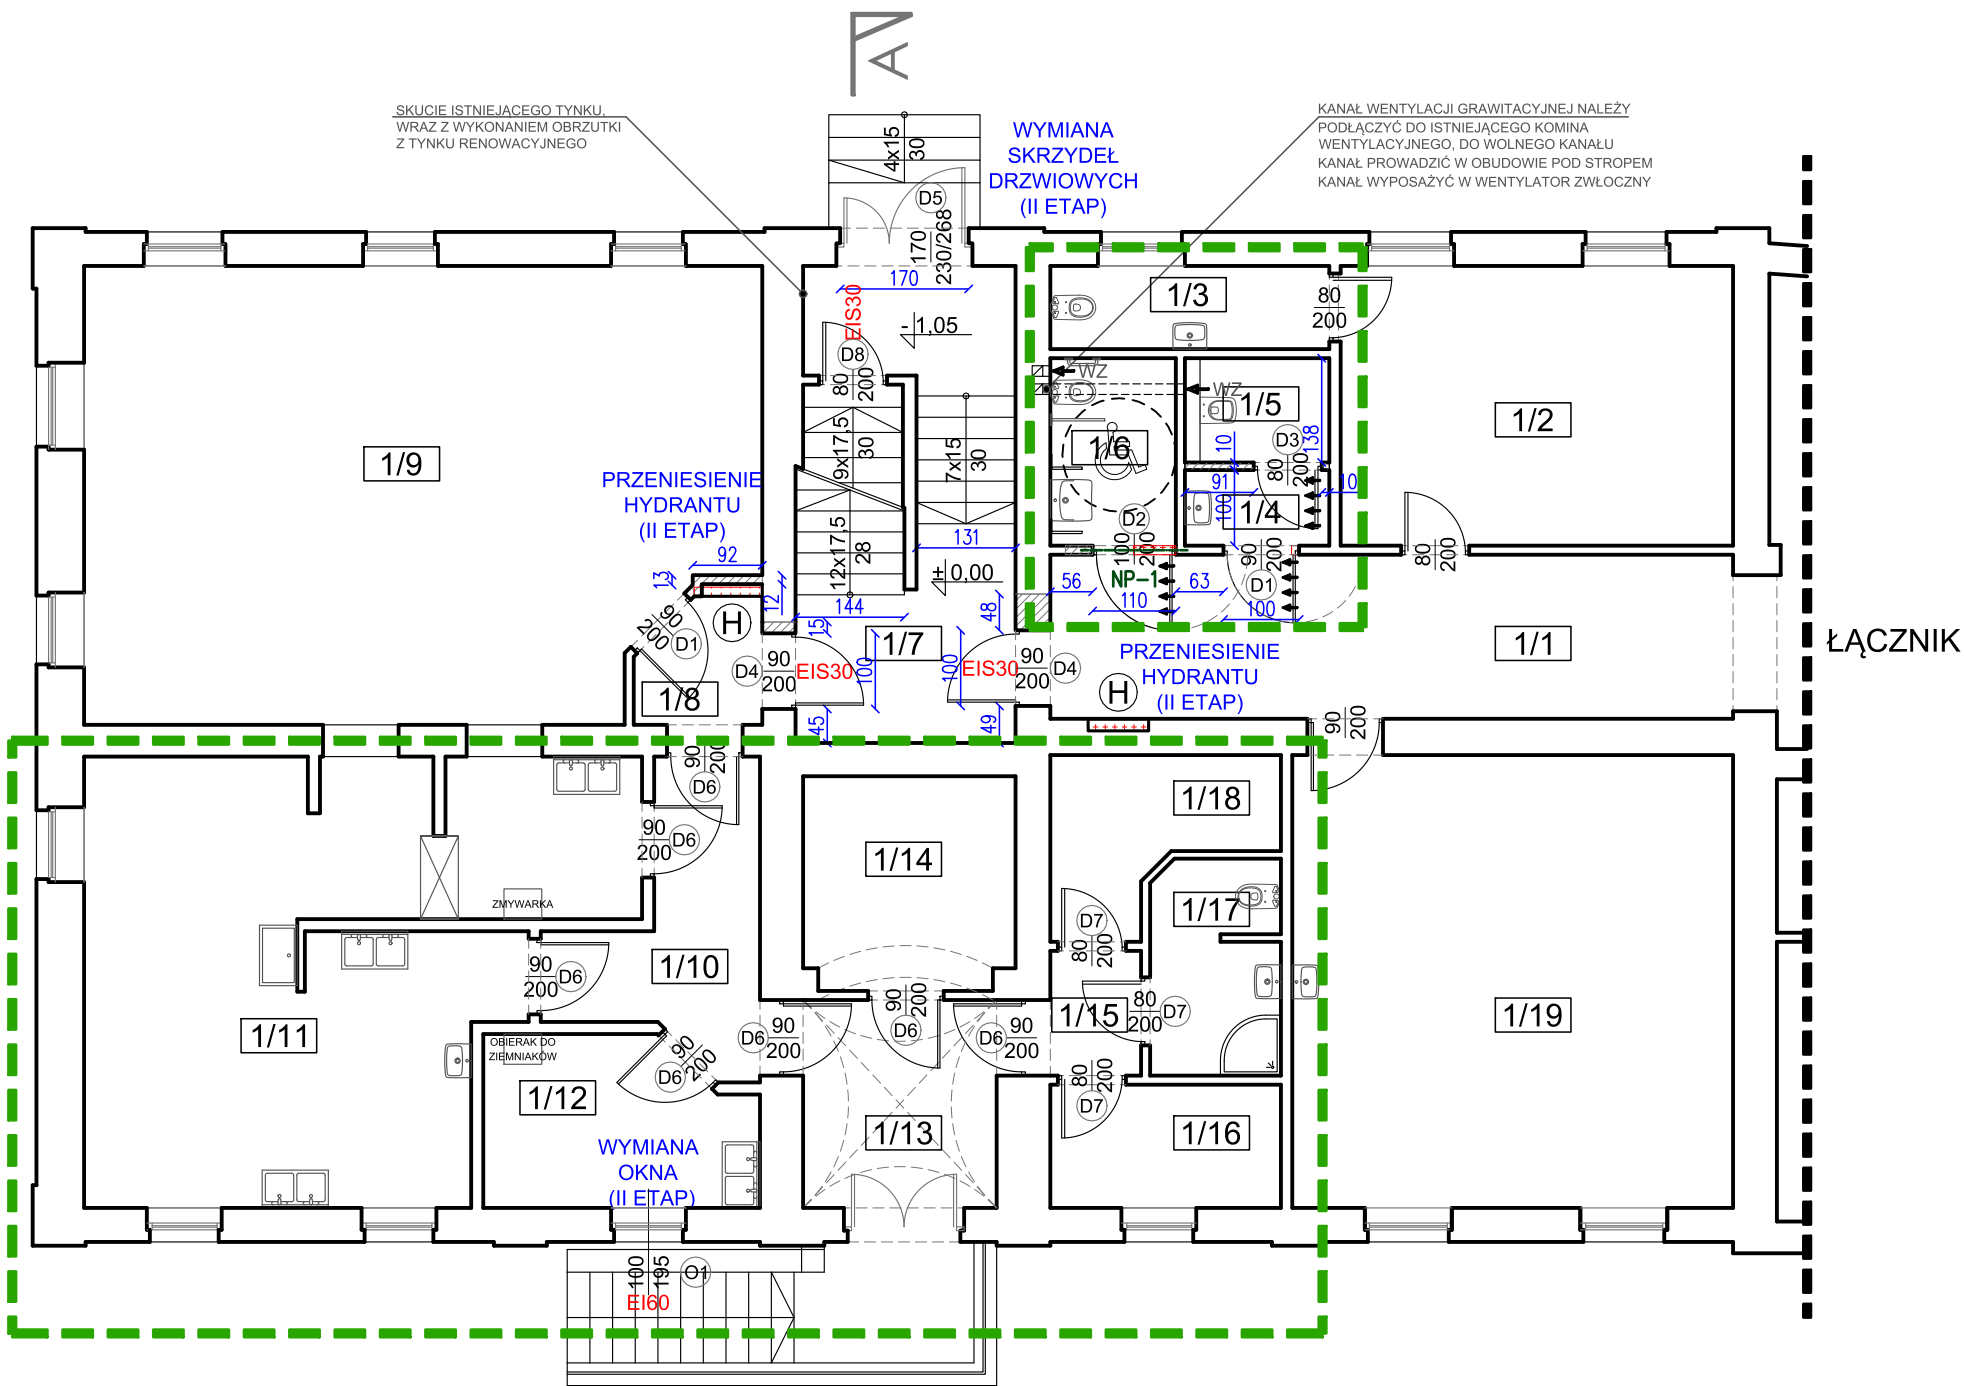

LEGENDA:

- ETAP I
- ISTNIEJĄCE ŚCIANY
- PROJEKTOWANE ZAMUROWANIA
- PROJEKTOWANE ŚCIANY
- WYBURZENIA ŚCIAN
- KANAŁY WENT. GRAWITACYJNEJ
- PROJEKTOWANA PODTYNKOWA SKRZYNIKA HYDRANTOWA Z WĘŻEM PÓŁSZTYWNYM DN 25

NR POM.	PRZEZNACZENIE	POWIERZCHNIA [m²]
	PARTER	
1/1	KORYTARZ	19,6
1/2	GABINET PIEŁĘGNIARKI	19,2
1/3	WC PIEŁĘGNIARKI	4,1
1/4	PRZEDSIONEK WC NAUCZYCIELI	1,9
1/5	WC NAUCZYCIELI	2,6
1/6	WC DLA OSOBY NIEPEŁNOSPRAWNEJ ORAZ DZIEWCZĄT	4,1
1/7	KŁATKA SCHODOWA	15,6
1/8	KOMUNIKACJA	2,6
1/9	ISTNIEJĄCA STOŁÓWKA	51,4
1/10	KOMUNIKACJA	7,5
1/11	ISTNIEJĄCA KUCHNIA	35,6
1/12	ISTNIEJĄCA OBIERALNIA	7,7
1/13	ISTNIEJĄCY PRZEDSIONEK	7
1/14	ISTNIEJĄCY MAGAZYN	7,8
1/15	KOMUNIKACJA	2
1/16	POM. BIUROWE	5
1/17	TOALETA PRACOWNIKÓW	4,8
1/18	ISTNIEJĄCE POM. SCHOJALNE	5,4
1/19	ISTNIEJĄCA SALA LEKCYJNA	34,9
	SUMA POWIERZCHNI PARTER	238,8



MAZE BIURO PROJEKTOWE  
MAGDALENA RETELSKA

ul.Rzemieślnicza 7-9, 59-220 Legnica  
tel. 697-208-033, mail: mazebiuro@mazebiuro.pl,  
strona www: www.mazebiuro.pl, NIP: 691-238-76-93

**NAZWA OBIEKTU BUDOWLANEGO:**  
Przebudowa wschodniego skrzydła Gimnazjum nr 1 w Chojnowie

**ADRES OBIEKTU BUDOWLANEGO:**  
Plac Reymonta 1, 59-225 Chojnów

**INWESTOR:**  
Gmina Miejska Chojnów

**ADRES INWESTORA:**  
Plac Zamkowy 1, 59-224 Chojnów

**TYTUŁ RYSUNKU:**

**RZUT PARTERU**

PROJEKT WYKONAWCZY	BRANŻA: ARCHITEKTURA	NR RYS: 03
OPRACOWAŁA:	PODPIS:	
mgr. inż. arch. Magdalena Retelska Upr. budowlane w specjalności architektonicznej do projektowania bez ograniczeń Nr uprawnień: 36/DSOKK/2017		
SKALA: 1:100	DATA: 13.03.2019r	STR: