


RZUT II PIĘTRA  
SKALA 1:100

NR POM.	PRZEZNACZENIE	POWIERZCHNIA [m²]
II PIĘTRO		
3/1	KLATKA SCHODOWA	22,7
3/2	KOMUNIKACJA	2,7
3/3	ISTNIEJĄCA SALA LEKCYJNA	52,2
3/4	ISTNIEJĄCA SALA LEKCYJNA	54,6
3/5	POM. BIUROWE	13,2
3/6	KOMUNIKACJA	13,6
3/7	PRZEDSIONEK WC MĘSKIE	5,7
3/8	WC MĘSKIE	13,2
3/9	ISTNIEJĄCA SALA LEKCYJNA	34,1
3/10	ISTNIEJĄCA SALA LEKCYJNA	39,6
SUMA POWIERZCHNI II PIĘTRO		251,6

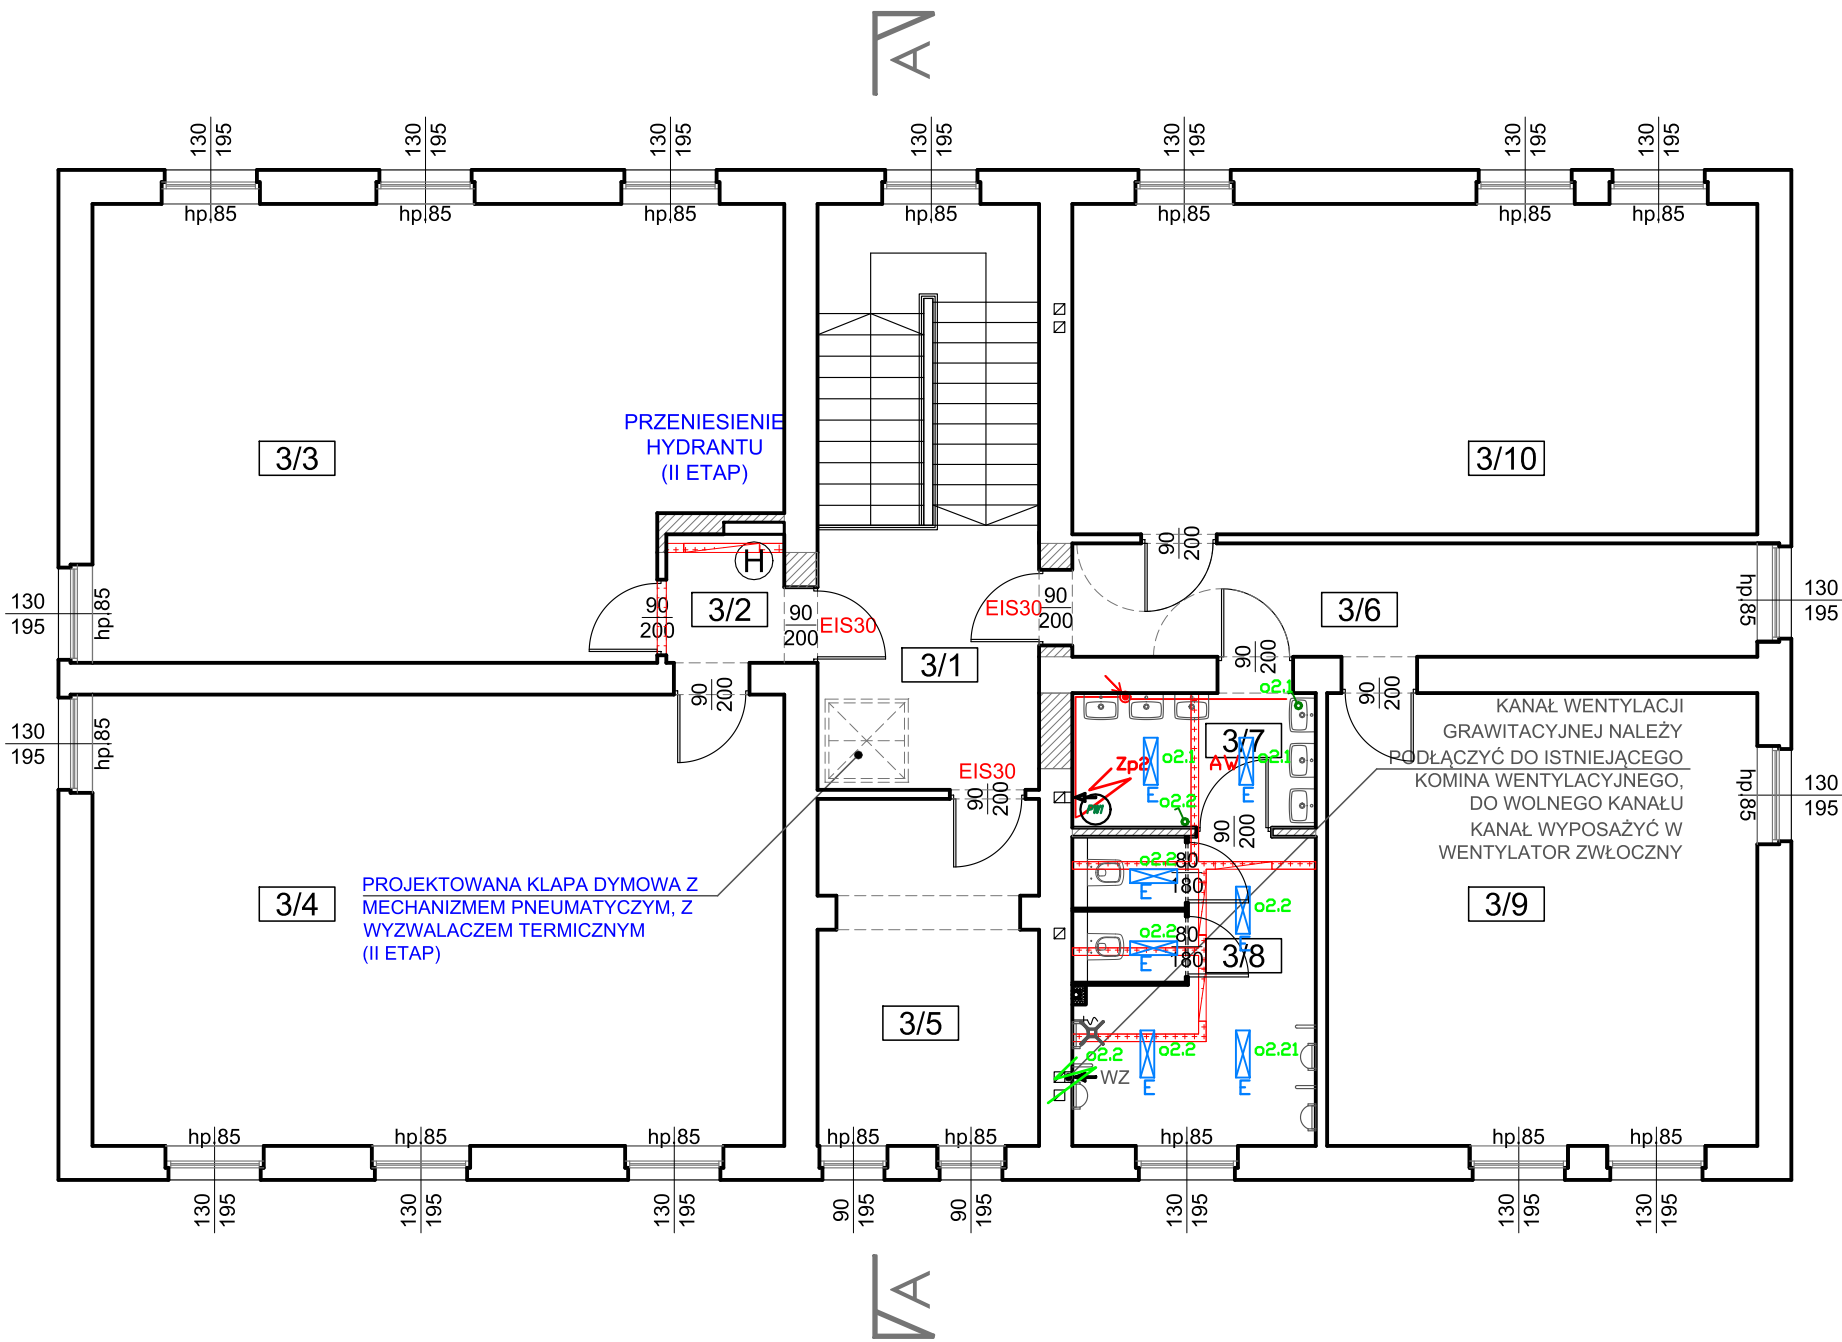

LEGENDA:

- ISTNIEJĄCE ŚCIANY
- PROJEKTOWANE ZAMUROWANIA
- PROJEKTOWANE ŚCIANY
- WYBURZENIA ŚCIAN
- PROJEKTOWANE KANAŁY WENT. GRAWITACYJNEJ
- PROJEKTOWANA PODTYNKOWA SKRZYŃKA HYDRANTOWA Z WĘŻEM PÓŁSZTYWNYM DN 25

- projektowany elektryczny pojemnościowy ogrzewacz wody  $V=30l$
- projektowany elektryczny przepływowy ogrzewacz wody  $Q=3,5kW$
- łącznik oświetlenia IP44 KDNTAK - sinon
- zasilanie wentylatora proj. YDYżo 3x1,5mm2 (4x1,5mm2) z łącznika (działanie zwłoczne) -- wypust
- zasilanie podgrzewacza wody proj. YDYżo 3x4mm2 -- wypust
- oprawa PHILIPS n/t 332TSW 2x49W
- proj. trasa przewodów YDYżo układana p/t ilość po trasie (1, 2, 3, x YDYżo)
- moduł awaryjny czas podtrzymania 1h



MAZE BIURO PROJEKTOWE  
MAGDALENA RETELSKA

ul.Rzemieślnicza 7-9, 59-220 Legnica  
tel. 697-208-033, mail: mazebiuro@mazebiuro.pl,  
strona www: www.mazebiuro.pl, NIP: 691-238-76-93

NAZWA OBIEKTU BUDOWLANEGO:  
Przebudowa wschodniego skrzydła Gimnazjum nr 1 w Chojnowie

ADRES OBIEKTU BUDOWLANEGO:  
Plac Reymonta 1, 59-225 Chojnów

INWESTOR:  
Gmina Miejska Chojnów

ADRES INWESTORA:  
Plac Zamkowy 1, 59-224 Chojnów

TYTUŁ RYSUNKU:

RZUT II PIĘTRA - instalacja elektryczna

PROJEKT WYKONAWCZY	BRANŻA: ELEKTRYCZNA	NR RYS: E/3
OPRACOWAŁA: inż. Rafał Wilk Upr. budowlane w specjalności elektrycznej do projektowania w ograniczonym zakresie Nr uprawnień: 174/DOS/13		PODPIS:
SKALA: 1:100	DATA: 13.03.2019r	STR: -