
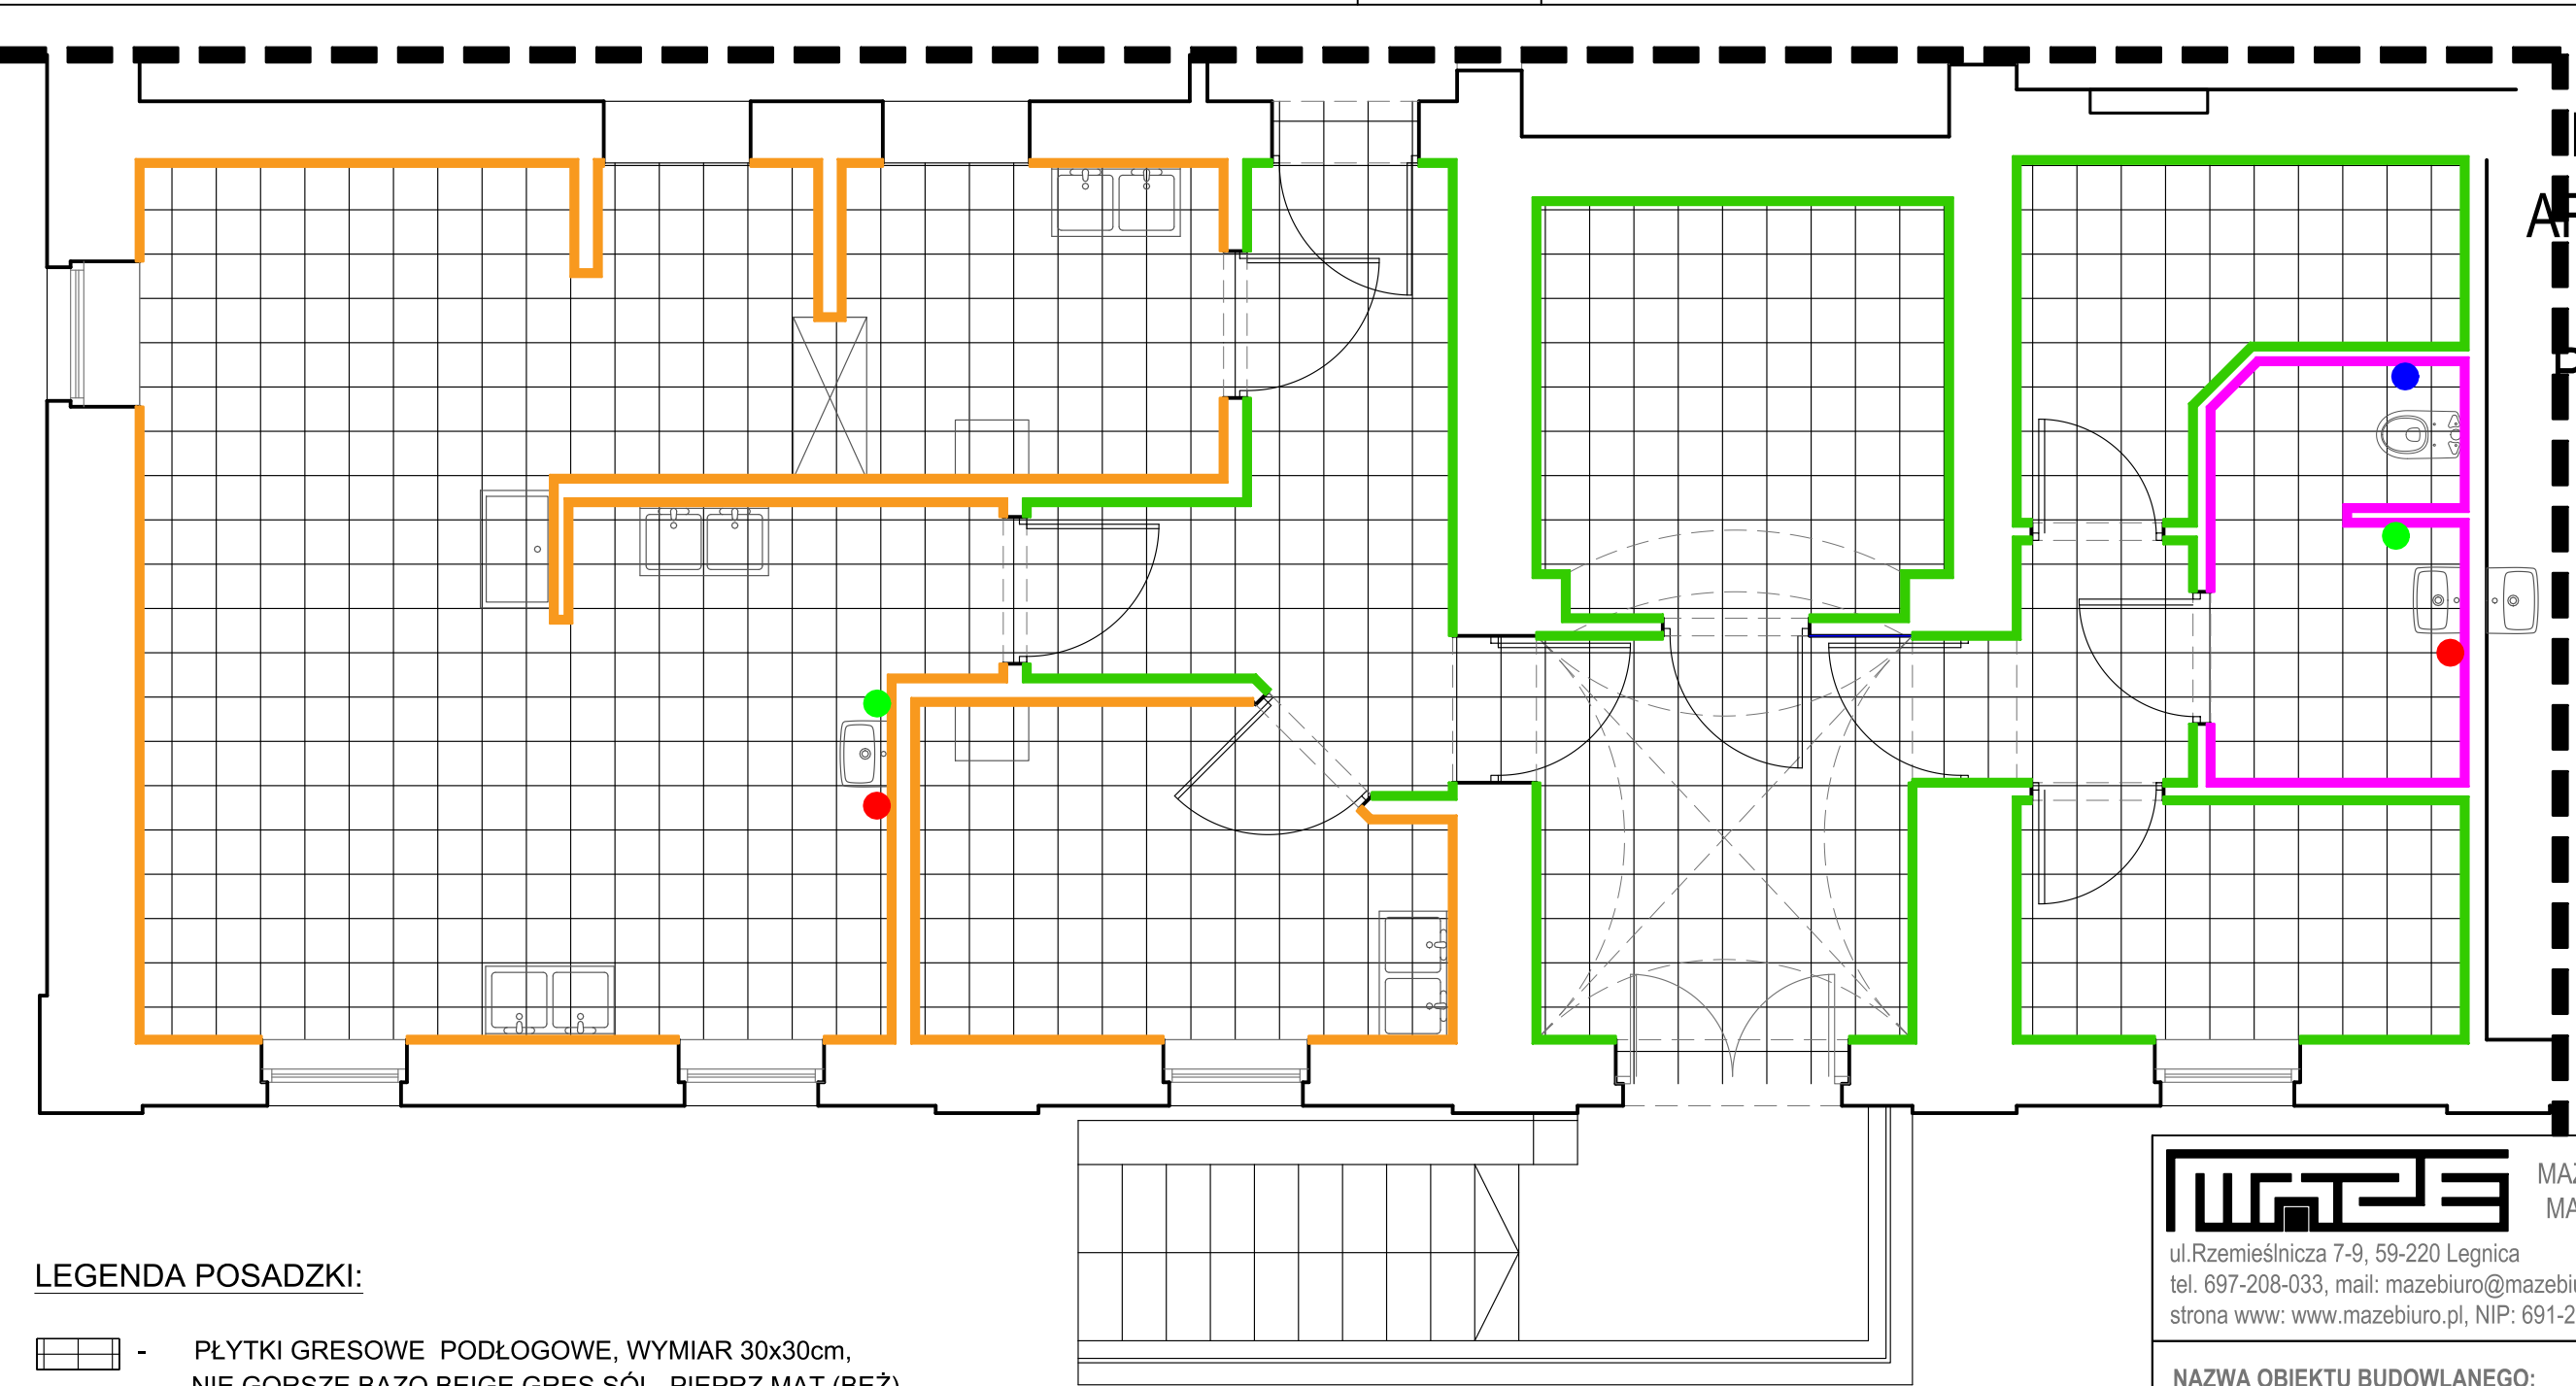



RZUT
PARTERU-
ARANŻACJA
ŚCIAN I
POSADZEK
CZĘŚĆ I
SKALA 1:50

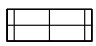



LEGENDA POSADZKI:


-  - PŁYTKI GRESOWE PODŁOGOWE, WYMIAR 30x30cm, NIE GORSZE BAZO BEIGE GRES SÓL- PIEPRZ MAT (BEŻ) FIRMY PARADYŻ


LEGENDA ŚCIANY:

-  - PŁYTKI CERAMICZNE NIE GORSZE NIŻ TYP PASTELE FIRMY TUBĄDZIN LUB RÓWNOWAŻNE DO WYSOKOŚCI 2m W KOLORZE PASTEL BIAŁY Z DEKOREM Z PŁYTKI W KOLORZE PASTEL SELEDYNOWY MAT, WG. PONIŻSZEGO SCHEMATU RYSUNKOWEGO, POWYŻEJ GŁADŹ MAŁOWANA FARBĄ W KOLORZE BIAŁYM

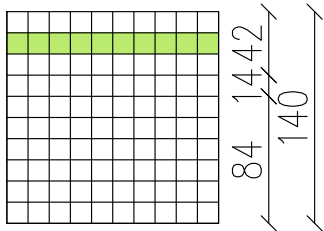

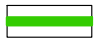

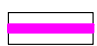
-  - LAMPERIA Z FARBY OLEJNEJ MATOWEJ DO WYS. 2m W KOLORZE WG. WZORNIKA "LIFE" FIRMY BAUMIT 1115 (JASNY ZIELONY)

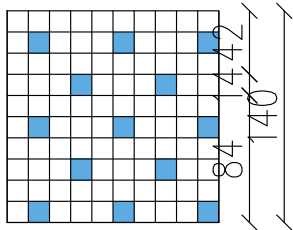-  - PŁYTKI CERAMICZNE NIE GORSZE NIŻ TYP PASTELE FIRMY TUBĄDZIN LUB RÓWNOWAŻNE DO WYSOKOŚCI 2m W KOLORZE PASTEL BIAŁY Z DEKOREM Z PŁYTKI W KOLORZE PASTEL NIEBIESKI MAT, WG. PONIŻSZEGO SCHEMATU RYSUNKOWEGO, POWYŻEJ GŁADŹ MAŁOWANA FARBĄ W KOLORZE BIAŁYM



LEGENDA URZĄDZENIA:

-  - DOZOWNIKI MYDŁA
 - PODAJNIK NA PAPIER DO RĄK
 - PODAJNIK NA PAPIER TOALETOWY



MAZE BIURO PROJEKTOWE
MAGDALENA RETELSKA

ul.Rzemieślnicza 7-9, 59-220 Legnica
tel. 697-208-033, mail: mazebiuro@mazebiuro.pl,
strona www: www.mazebiuro.pl, NIP: 691-238-76-93

NAZWA OBIEKTU BUDOWLANEGO:
Przebudowa wschodniego skrzydła Gimnazjum nr 1 w Chojnowie

ADRES OBIEKTU BUDOWLANEGO:
Plac Reymonta 1, 59-225 Chojnów

INWESTOR:
Gmina Miejska Chojnów

ADRES INWESTORA:
Plac Zamkowy 1, 59-224 Chojnów

TYTUŁ RYSUNKU:
RZUT PARTERU- ARANŻACJA ŚCIAN I POSADZEK- CZĘŚĆ I

PROJEKT WYKONAWCZY	BRANŻA: ARCHITEKTURA	NR RYS: 09
OPRACOWAŁA:	PODPIS:	
mgr. inż. arch. Magdalena Retelska Upr. budowlane w specjalności architektonicznej do projektowania bez ograniczeń Nr uprawnień: 36/DSOKK/2017		
SKALA: 1:50	DATA: 13.03.2019r	STR: