


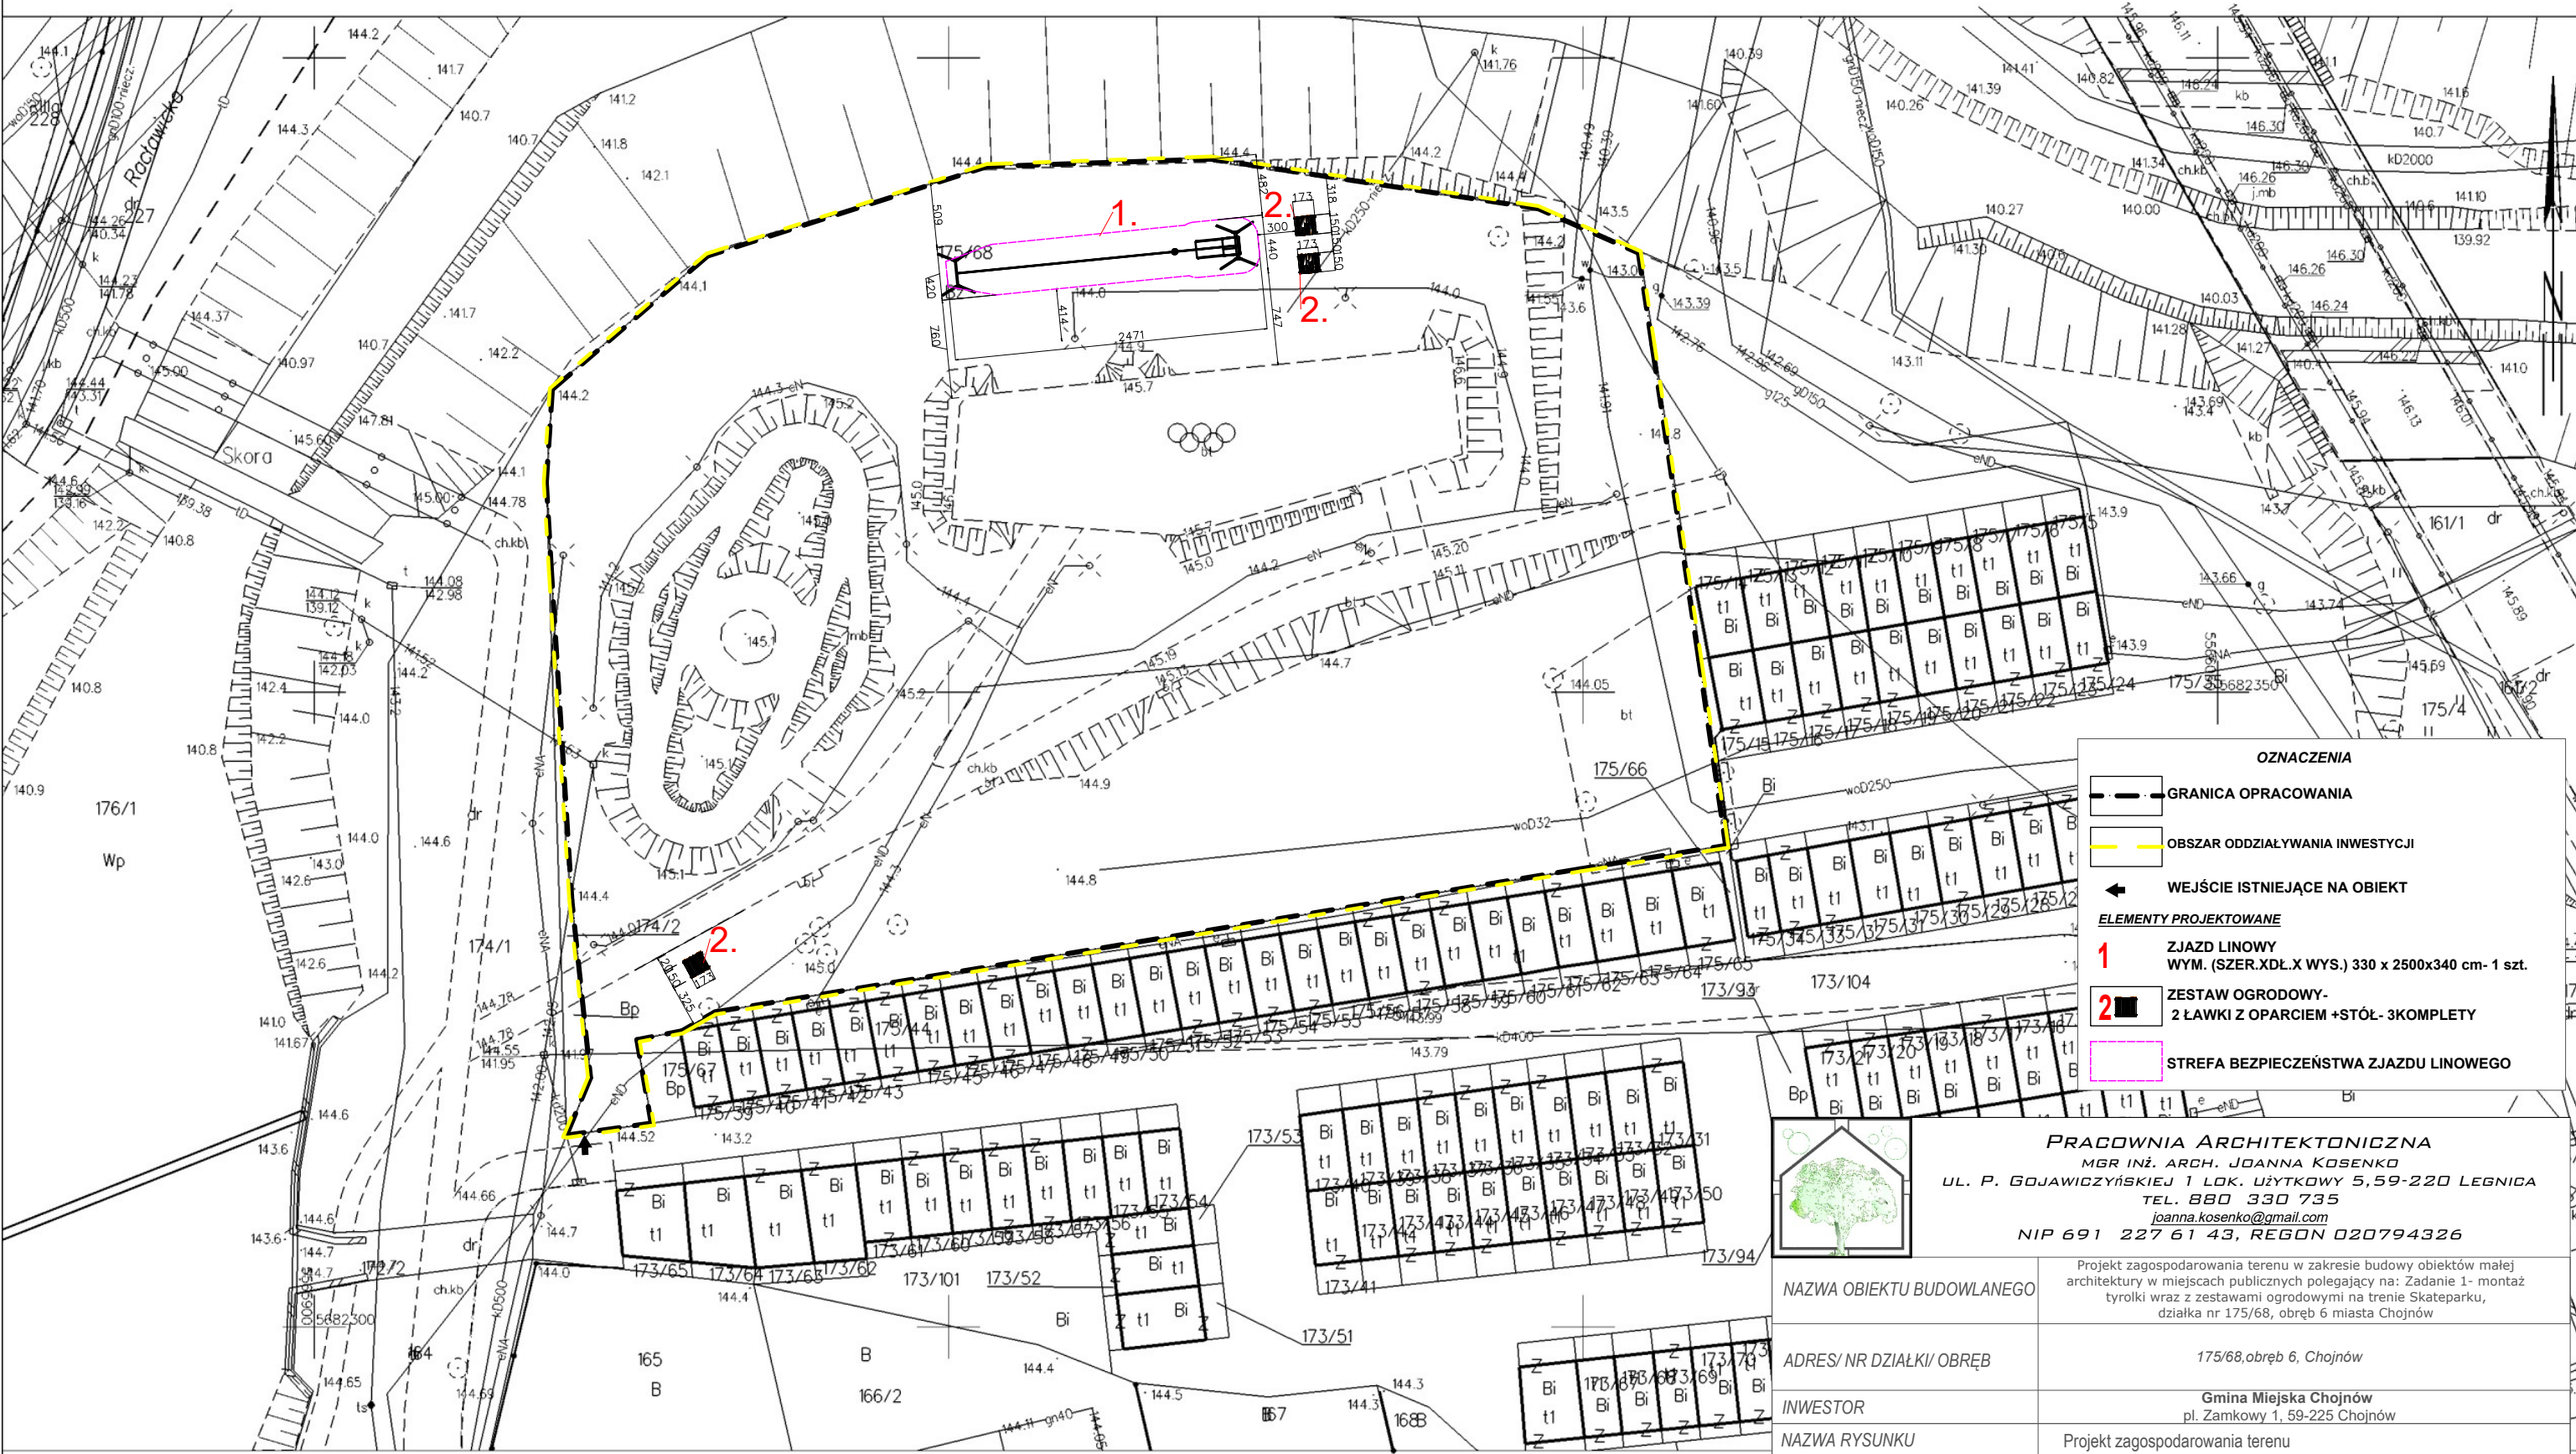

OZNACZENIA

GRANICA OPRACOWANIA

OBSZAR ODDZIAŁYWANIA INWESTYCJI

WEJŚCIE ISTNIEJĄCE NA OBIEKT

ELEMENTY PROJEKTOWANE

1

ZJAZD LINOWY
WYM. (SZER.XDŁ.X WYS.) 330 x 2500x340 cm- 1 szt.

2

ZESTAW OGRODOWY-
2 ŁAWKI Z OPARCIEM +STÓŁ- 3KOMPLETY

STREFA BEZPIECZEŃSTWA ZJAZDU LINOWEGO

PRACOWNIA ARCHITEKTONICZNA

MGR INŻ. ARCH. JOANNA KOSENKO

UL. P. GOJAWICZYŃSKIEJ 1 LOK. UŻYTKOWY 5,59-220 LEGNICA

TEL. 880 330 735

joanna.kosenko@gmail.com

NIP 691 227 61 43, REGON 020794326

NAZWA OBIEKTU BUDOWLANEGO	Projekt zagospodarowania terenu w zakresie budowy obiektów małej architektury w miejscach publicznych polegający na: Zadanie 1- montaż tyrolki wraz z zestawami ogrodowymi na terenie Skateparku, działka nr 175/68, obręb 6 miasta Chojnów		
ADRES/ NR DZIAŁKI/ OBRĘB	175/68,obręb 6, Chojnów		
INWESTOR	Gmina Miejska Chojnów pl. Zamkowy 1, 59-225 Chojnów		
NAZWA RYSUNKU	Projekt zagospodarowania terenu		
Projektowała:	mgr inż. arch. Joanna Kosenko NR UPR. 10/DSOK/2024	PODPIS:	
DATA OPRACOWANIA: 18.11.2024r.	SKALA: 1:500	STADIUM: PROJEKT BUDOWLANY	NR RYSUNKU: 1

Legnica dn. 13.11.2024

Sporządził(a) wydruk: Agnieszka Szczypińska