

TR1 - Rozdzielnia Legrand Atlantic - E
wym. 1000 x 800 x 300

L 1-L27 - Oprawa Fibra LED 1x36 W
L20-L32 - Oprawa Uni LED 1x41 W
L33-L44 - Oprawa Uni LED 1x41 W
L45-L51 - Oprawa Uni LED 1x41 W
L52-L53 - Oprawa Baiti 80 LED 1x10 W
L54-L56 - Oprawa ModenaMini LED 1x18 W
A - Oprawa Uni LED 1x41 W z
modułem awaryjnym

zrealizować
m2

Temat:

**Remont kuchni i stołówki przy Szkole Podstawowej nr 4
ul. Kilńskiego 23 59-225 Chojnów**

Inwestor:

**Gmina Miejska Chojnów
Pl. Zamkowy 1 59-225 Chojnów**

Data:

10.06.2017 r.

Nazwa rys.:

**Plan instalacji elektrycznej
obwody oświetleniowe.**

Skala:

1 : 100

Projektant:


Projektant:

**mgr inż. Janusz Majka
upr. nr 84/90 Lw**

Podpis:

Nr rys.:

E-2

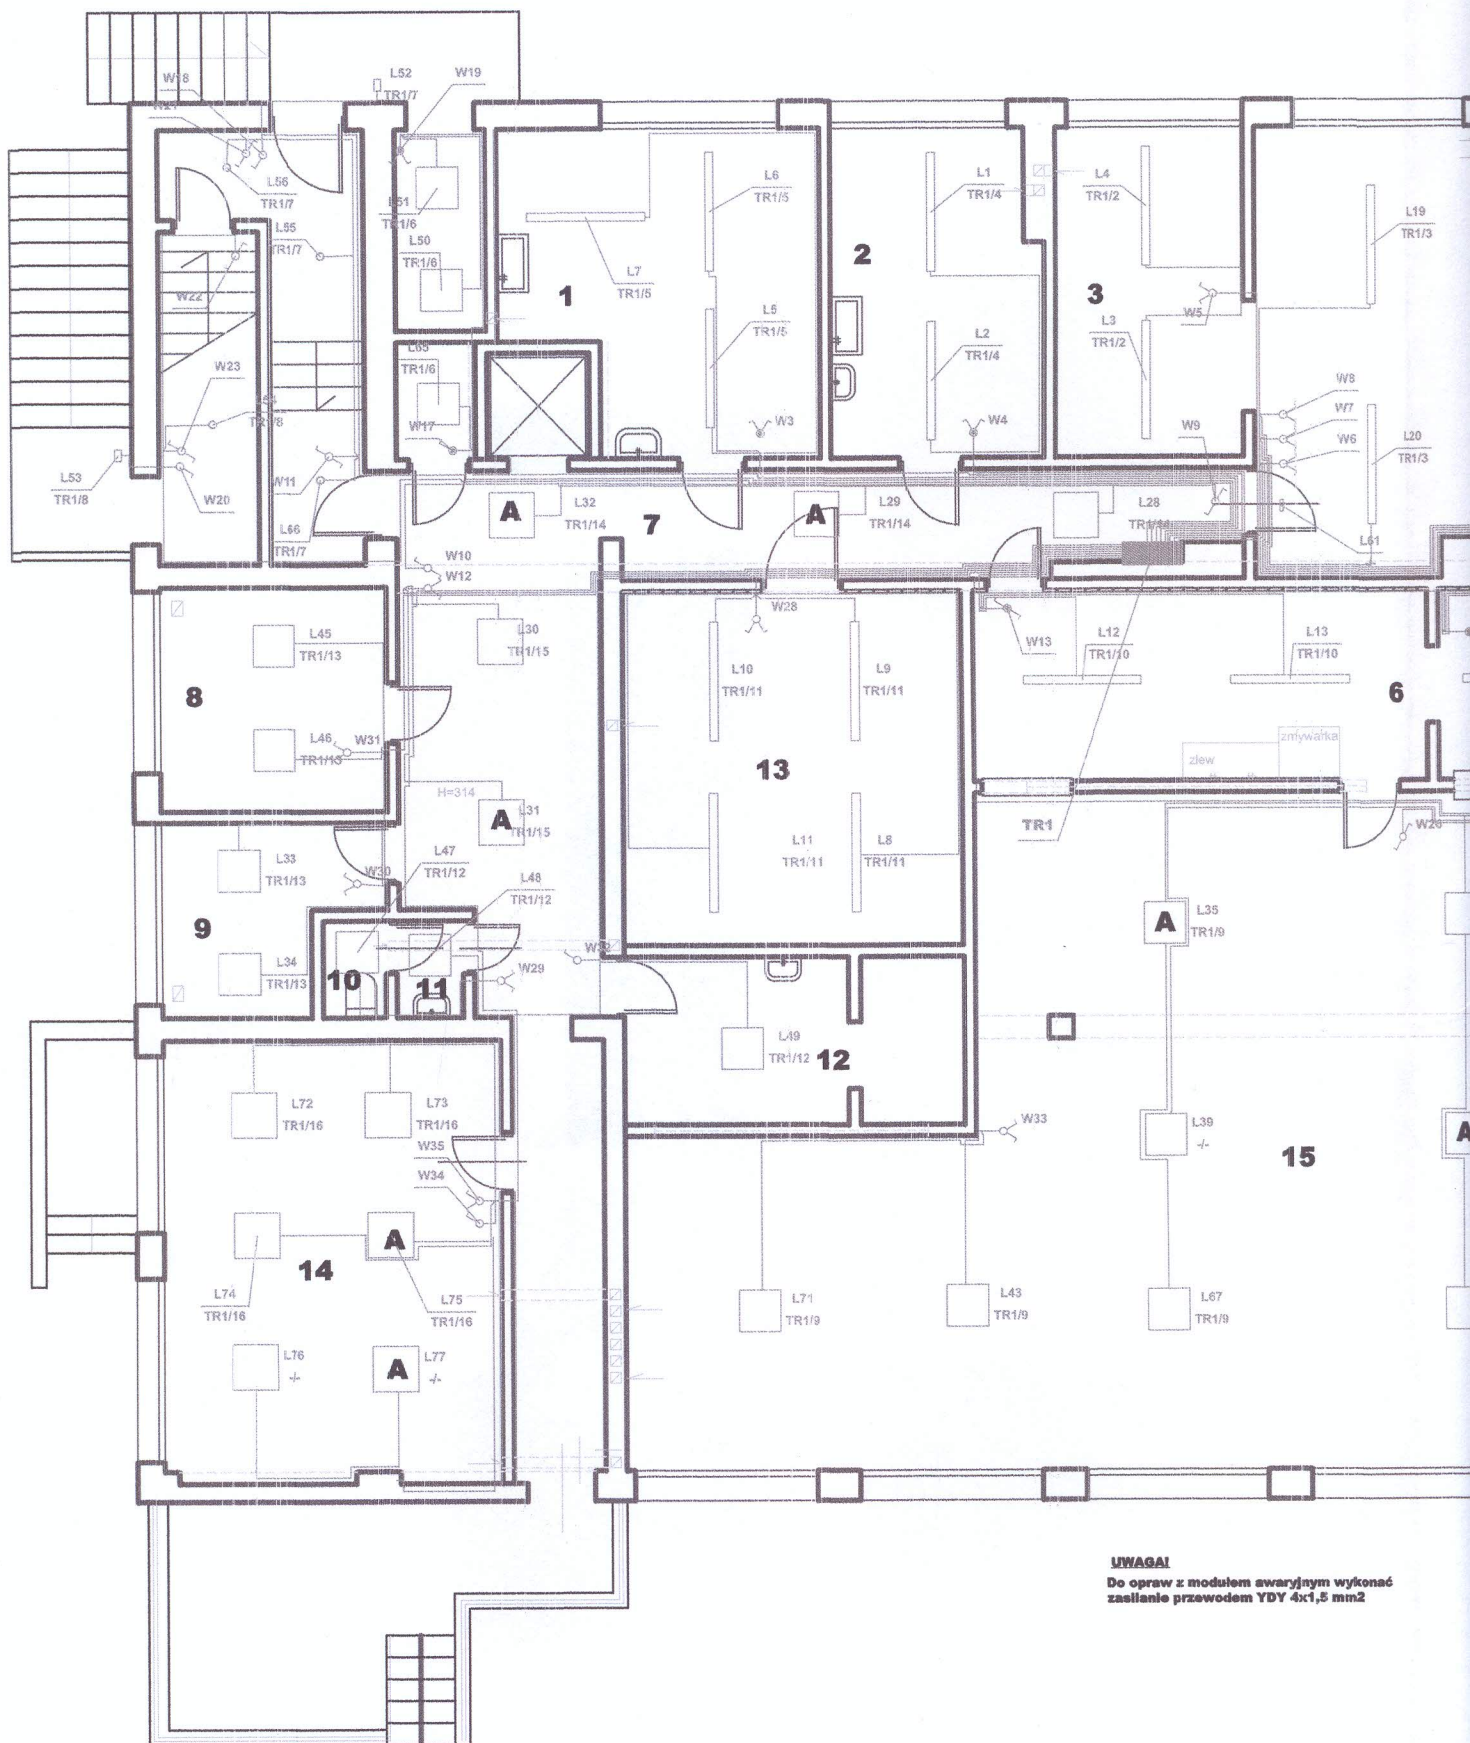

UWAGA!
Do oprav z modulem awaryjnym wykonać
zaślanie przewodem YDY 4x1,5 mm²