



**SZKIC ORIENTACYJNY**  
**SKALA 1:10000**

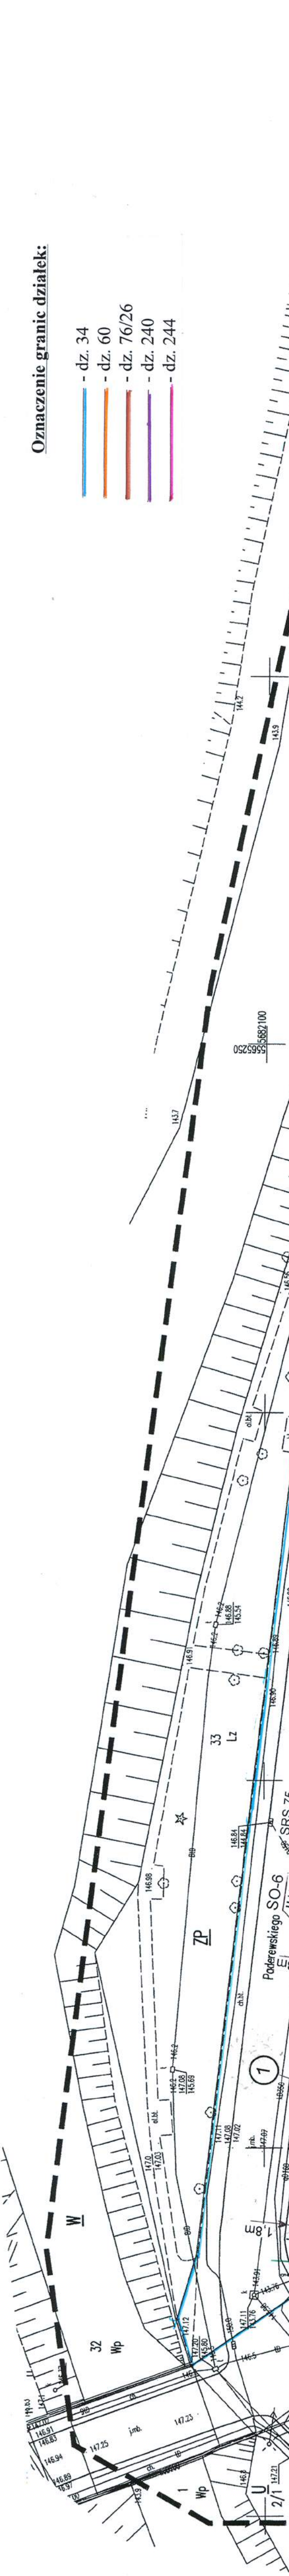

Oznaczenie granic działek:

- dz. 34
- dz. 60
- dz. 76/26
- dz. 240
- dz. 244

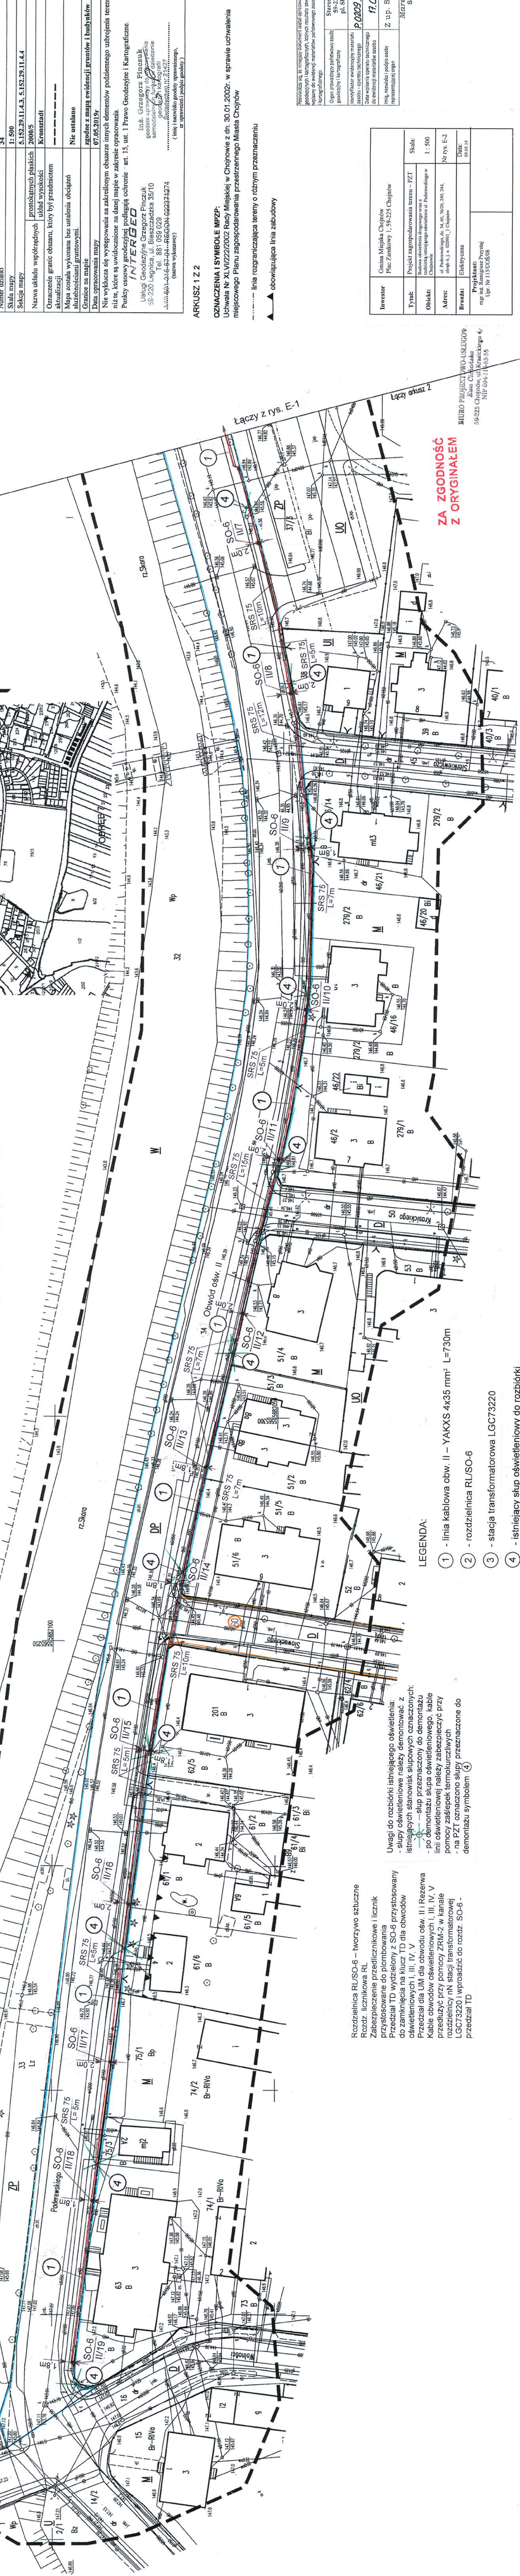

- LEGENDA:**
- 1 - linia kablowa obw. II - YAKXS 4x35 mm<sup>2</sup> L=730m
  - 2 - rozdzielnica RL/SO-6
  - 3 - stacja transformatorowa LGCT3220
  - 4 - istniejący słup oświetleniowy do rozbioru

Uwagi do rozbiórki istniejącego oświetlenia:

- słupy oświetleniowe należy demontować z istniejących stanowisk słupowych oznaczonych;
- słup przeznaczony do demontażu
- po demontażu słupa oświetleniowego, kable linii oświetleniowej należy zabezpieczyć przy pomocy zaślepek termokurczliwych
- na PZT oznaczono słupy przeznaczone do demontażu symbolem 4

Rozdzielnica RL/SO-6 - tworzywo sztuczne  
 Rozdz. licznikowa RL  
 Zabezpieczenie przedlicznikowe i licznik  
 przystosowane do pomiarowania  
 Przedział TD wydzieleny z SO-6 przystosowany do zamknięcia na klucz TD dla obwodów oświetleniowych I, III, IV, V  
 Przewodnik UIM dla obwodu ośw. II i Rezerwa  
 Kable obwodów oświetleniowych I, III, IV, V przedłużony przy pomocy ZRM-2 w kanale rozdzielnic nN stacji transformatorowej LGCT3220 i wprowadzić do rozd. SO-6 - przedział TD

**ZA ZGODNOŚĆ Z ORYGINAŁEM**

BIURO PROJEKTOWO-USŁUGOWE  
 Jacek Chojnowski  
 59-222 Chojnow, ul. Krackiego 4  
 NIP: 694-11-55-55

MAPA DO CELÓW PROJEKTYWNYCH	
Oznaczenie kancelaryjne zgłoszenia pracy geodezyjnej	GK.6640.450.2019
Jednostka ewidencyjna	020901.1
nazwa	Chojnow
identyfikator	0006
nazwa	Obwód 6
Numer działki	34
Skala mapy	1:500
Sekcja mapy	5.152.29.11.4.3, 5.152.29.11.4.4
Nazwa układu współrzędnych	prostokątnych płaskich
układ wysokości	2000/5
Oznaczenie granic obszaru, który był przedmiotem aktualizacji	Kromsradt
Mapa została wykonana bez ustalenia obciążení służebnościami gruntowymi	Nie ustalono
Data na mapie	zgodnie z mapą ewidencji gruntów i budynków 07.05.2019r.
Nie wyłącza się wykopania na zakreślonym obszarze innych elementów podziemnego uzbrojenia terenu nize, które są uwidocznione na danej mapie w zakresie opracowania	
Punkty osnowy geodezyjnej podlegają ochronie - art. 15, ust. 1 Prawo Geodezyjne i Kartograficzne	
<b>INTERGED</b> Inż. Grzegorz Pincoń Usługi Geodezyjne Grzegorz Pincoń 58-220 Legnica, ul. Białoządzka 35/10 Tel. 88 1 059 029 geod@interged.pl (ul. Wolności 11, 21-117, 21-118, 21-119, 21-999, 22000)	

**ARKUSZ 1 Z 2**

**OZNACZENIA I SYMBOLE MPZP:**  
 Uchwała Nr XLVI/222/2002 Rady Miejskiej w Chojnowie z dn. 30.01.2002r. w sprawie uchwalenia miejscowego Planu zagospodarowania przestrzennego Miasta Chojnow

----- linia rozgraniczająca tereny o różnym przeznaczeniu  
 ▲ obowiązuje linia zabudowy

Podpisano 08.05.2019 r. (data wydania projektu)	Starosta Legnicki
Podpisano 08.05.2019 r. (data wydania projektu)	59-220 Legnica
Podpisano 08.05.2019 r. (data wydania projektu)	pl. Słowiański 1
Podpisano 08.05.2019 r. (data wydania projektu)	Starosta Legnicki
Podpisano 08.05.2019 r. (data wydania projektu)	59-220 Legnica
Podpisano 08.05.2019	