


ZADASZENIE 1

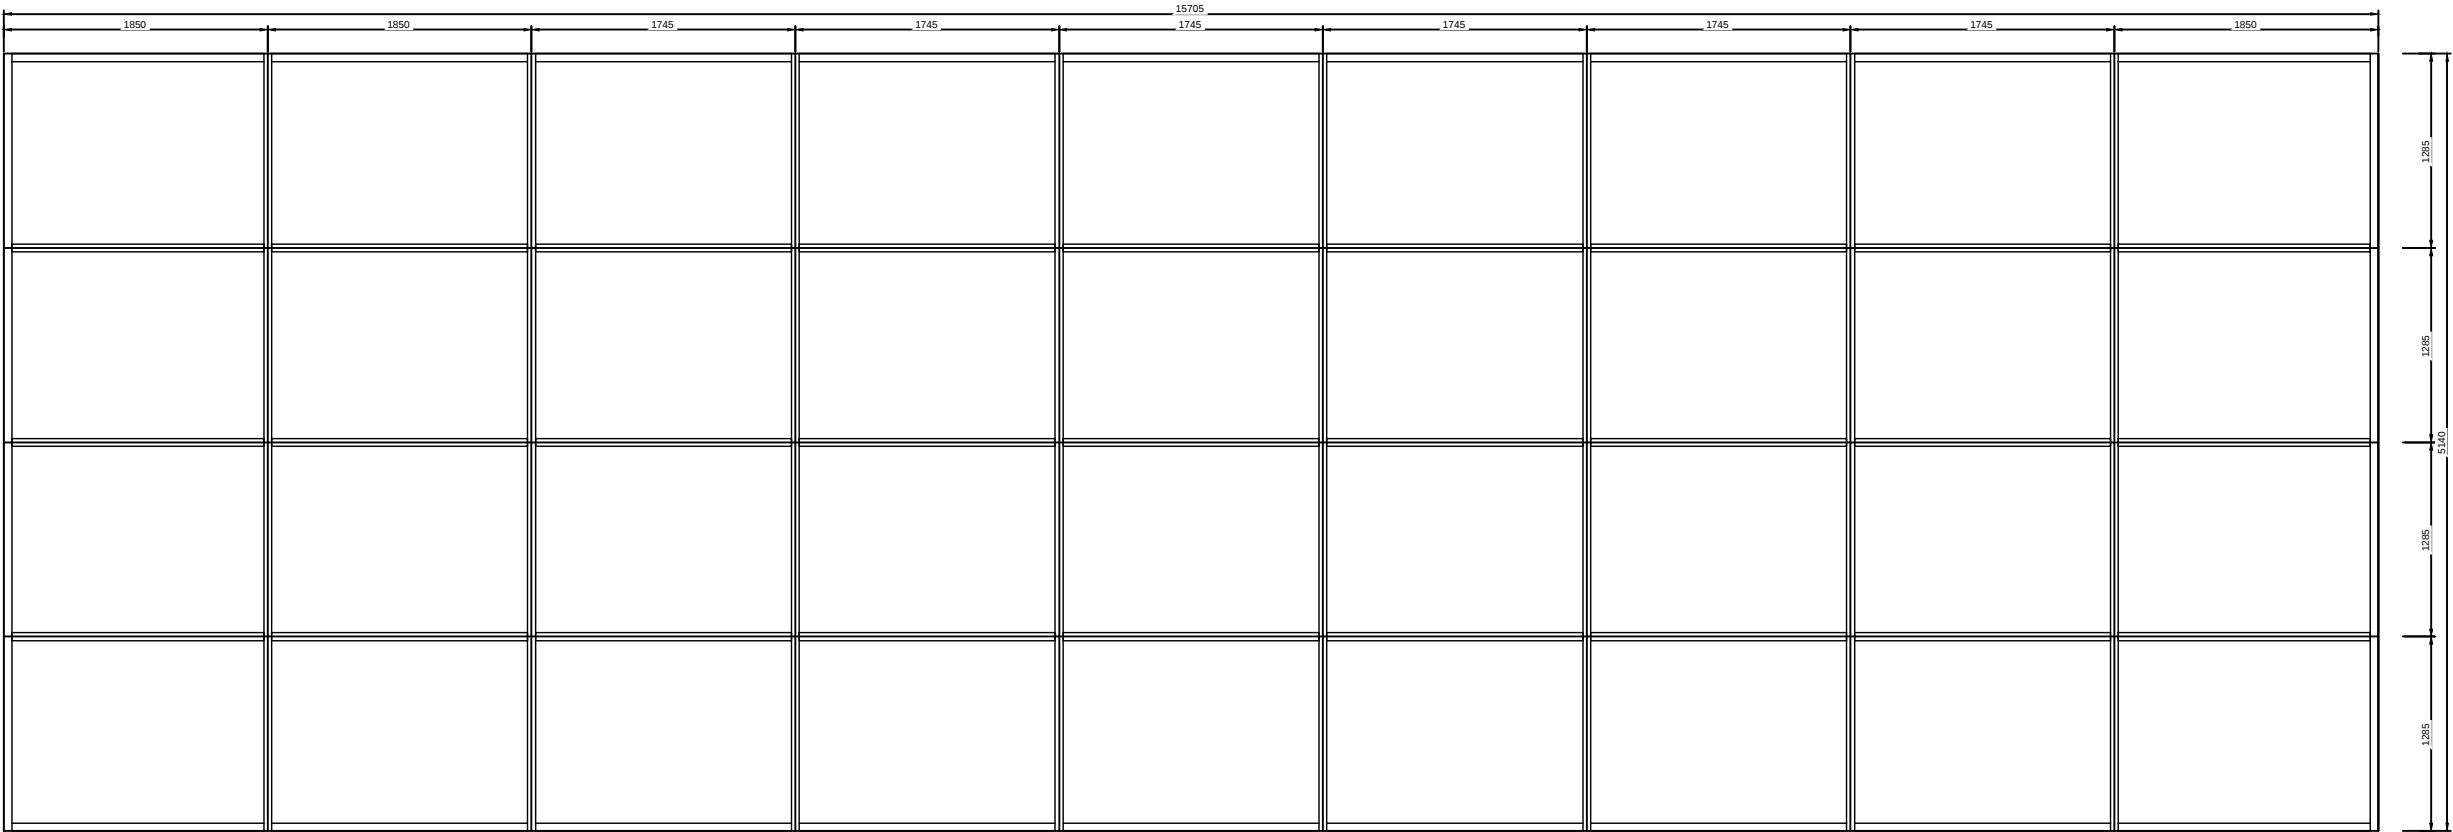

× 1 SZT:

- daszek aluminiowo - szklany
 - system słupowo ryglowy nie gorszy niż PONZIO PF 152
 - szerokość słupa/ rygla 52mm
 - szerokość listwy osłonowej połaciowej 50mm
 - wysokość listwy osłonowej połaciowej słupa/rygla 5,3mm
 - głębokość konstrukcyjna słupa/rygla na podstawie obliczeń statycznych
 - szkło pojedyncze o gr. 8mm
 - kolor ślusarki RAL: malowne na aluminium naturalne RAL 7040
- Uwaga; podziały należy dostosować do głównej konstrukcji stalowej zadaszenia.