


## ZADASZENIE 2

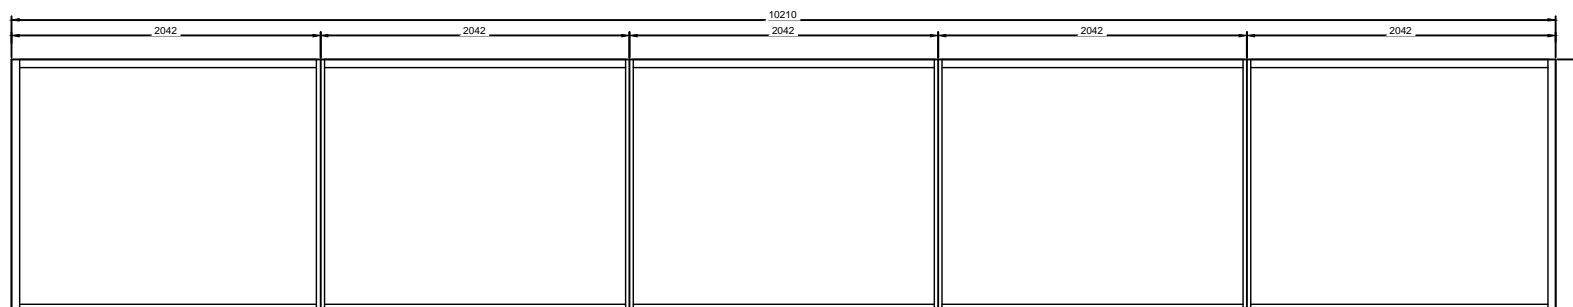

X 1 SZT:

- daszek aluminiowo - szklany
- system słupowo ryglowy nie gorszy niż PONZIO PF 152
  - szerokość słupa/ rygla 52mm
  - szerokość listwy osłonowej połączeniowej ok 50mm
  - wysokość listwy osłonowej połączeniowej słupa/rygla 5,3mm
- głębokość konstrukcyjna słupa/rygla na podstawie obliczeń statycznych
  - szkło pojedyncze o gr. 8mm
- kolor ślusarki RAL: malowane na aluminium naturalne RAL 7040