


RZUT II PIĘTRA  
SKALA 1:100

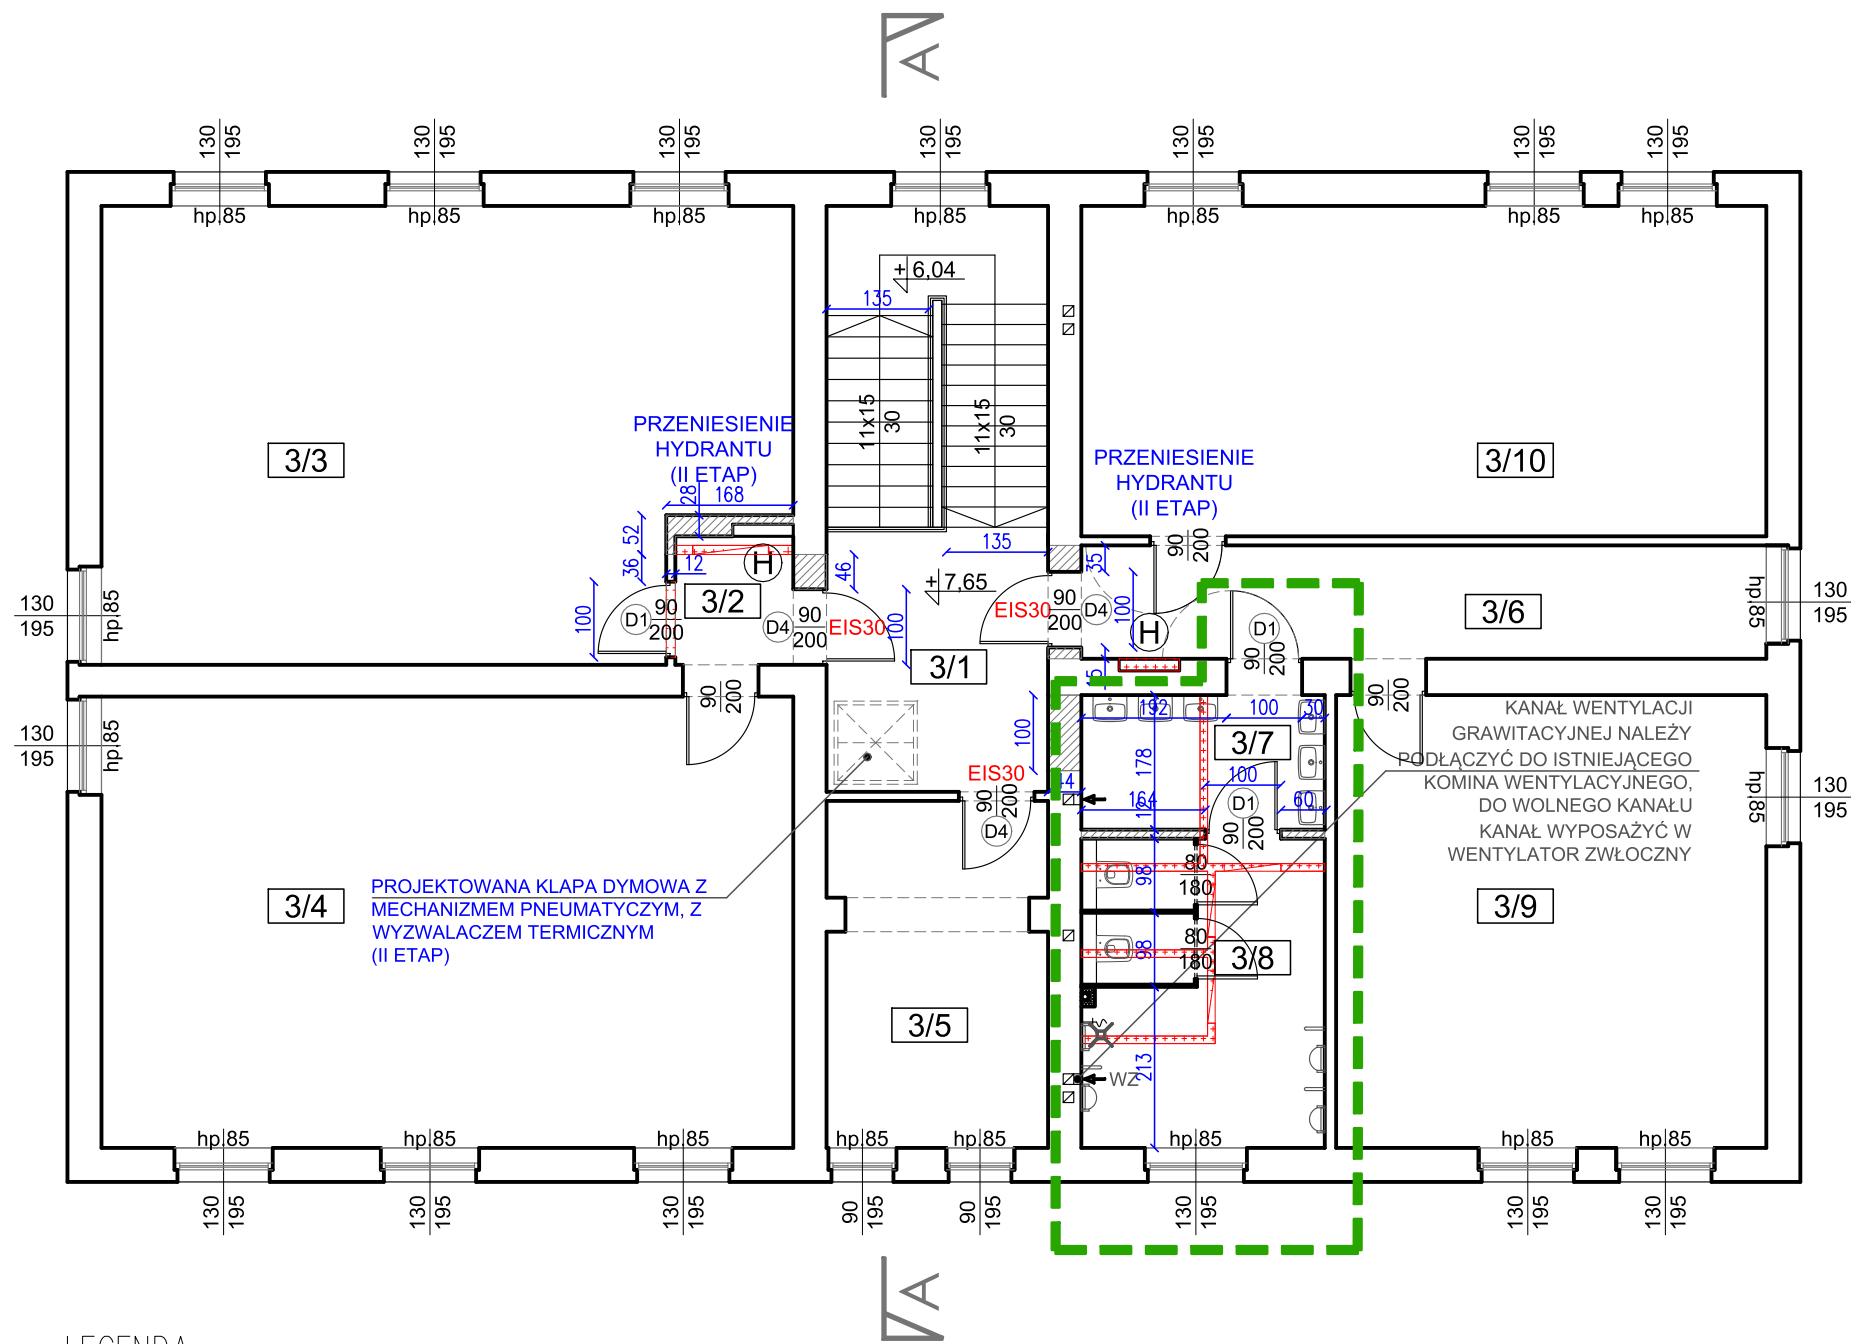

LEGENDA:

- ETAP I
- ISTNIEJĄCE ŚCIANY
- PROJEKTOWANE ZAMUROWANIA
- PROJEKTOWANE ŚCIANY
- WYBURZENIA ŚCIAN
- KANAŁY WENT. GRAWITACYJNEJ
- PROJEKTOWANA PODTYNKOWA SKRZYŃKA HYDRANTOWA Z WĘŻEM PÓŁSZTYWNYM DN 25

NR POM.	PRZEZNACZENIE	POWIERZCHNIA [m <sup>2</sup> ]
II PIĘTRO		
3/1	KLATKA SCHODOWA	22,7
3/2	KOMUNIKACJA	2,7
3/3	ISTNIEJĄCA SALA LEKCYJNA	52,2
3/4	ISTNIEJĄCA SALA LEKCYJNA	54,6
3/5	POM. BIUROWE	13,2
3/6	KOMUNIKACJA	13,6
3/7	PRZEDSIÓNEK WC MĘSKIE	5,7
3/8	WC MĘSKIE	13,2
3/9	ISTNIEJĄCA SALA LEKCYJNA	34,1
3/10	ISTNIEJĄCA SALA LEKCYJNA	39,6
SUMA POWIERZCHNI II PIĘTRO		251,6



MAZE BIURO PROJEKTOWE  
MAGDALENA RETELSKA

ul.Rzemieślnicza 7-9, 59-220 Legnica  
tel. 697-208-033, mail: mazebiuro@mazebiuro.pl,  
strona www: www.mazebiuro.pl, NIP: 691-238-76-93

**NAZWA OBIEKTU BUDOWLANEGO:**  
Przebudowa wschodniego skrzydła Gimnazjum nr 1 w Chojnowie

**ADRES OBIEKTU BUDOWLANEGO:**  
Plac Reymonta 1, 59-225 Chojnów

**INWESTOR:**  
Gmina Miejska Chojnów

**ADRES INWESTORA:**  
Plac Zamkowy 1, 59-224 Chojnów

**TYTUŁ RYSUNKU:**

RZUT II PIĘTRA

PROJEKT WYKONAWCZY	BRANŻA: ARCHITEKTURA	NR RYS: 05
OPRACOWAŁA:		PODPIS:
mgr. inż. arch. Magdalena Retelska Upr. budowlane w specjalności architektonicznej do projektowania bez ograniczeń Nr uprawnień: 36/DSOKK/2017		
SKALA: 1:100	DATA: 13.03.2019r	STR: