

LEGENDA POSADZKI:

- 
- PŁYTKI GRESOWE PODŁOGOWE, WYMIAR 30x30cm,
- 
- NIE GORSZE BAZO BEIGE GRES SÓL- PIEPRZ MAT (BEŻ)
- 
- FIRMY PARADYŻ

LEGENDA ŚCIANY:


- 
- PŁYTKI CERAMICZNE NIE GORSZE NIŻ TYP PASTELE FIRMY TUBĄDZIN
- 
- LUB RÓWNOWAŻNE DO WYSOKOŚCI 2m W KOLORZE PASTEL BIAŁY
- 
- Z DEKOREM Z PŁYTKI W KOLORZE PASTEL SELEDYNOWY MAT,
- 
- WG. PONIŻSZEGO SCHEMATU RYSUNKOWEGO, POWYŻEJ GŁADŹ
- 
- MALOWANA FARBĄ W KOLORZE BIAŁYM

841442140

- 
- BOKSY WC Z PŁYTY LPW O GR. MIN 18mm, KOLOR RAL7035(SZARY),
- 
- W SYSTEMIE NIE GORSZYM NIŻ ERIDANI FIRMY ALSANIT LUB
- 
- RÓWNOWAŻNYM, WG. OPISU

LEGENDA URZĄDZENIA:

- 
- DOZOWNIKI MYDŁA

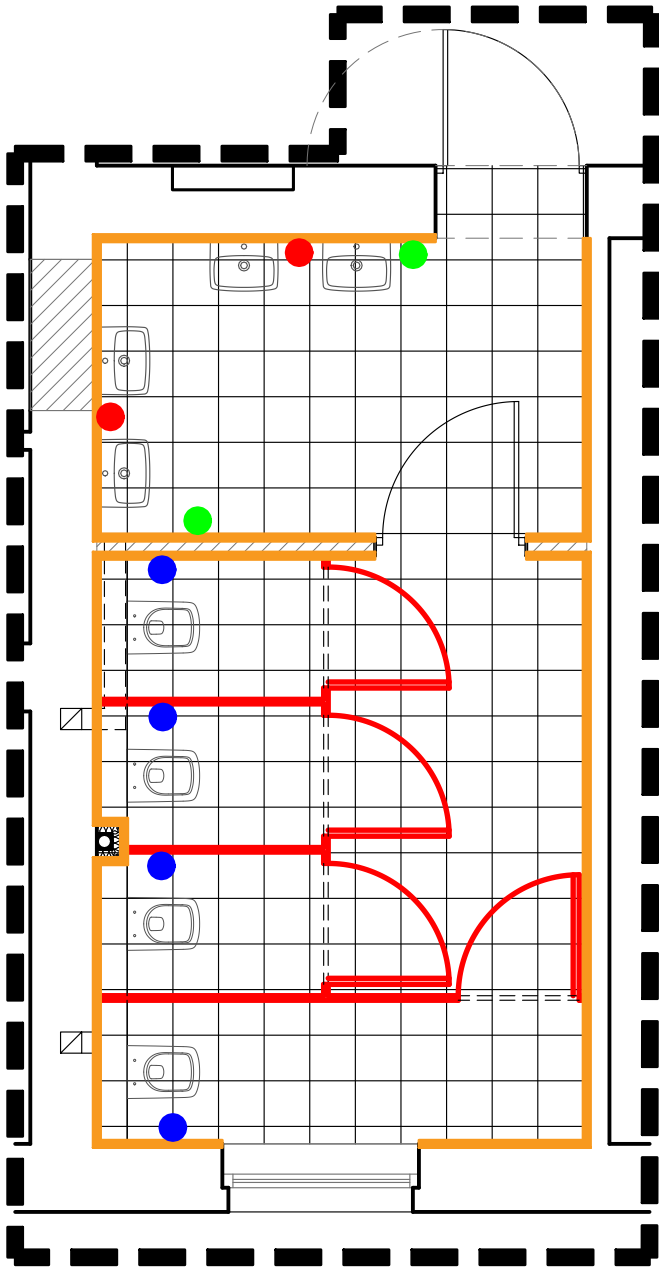

MAZE BIURO PROJEKTOWE  
MAGDALENA RETELSKA

ul.Rzemieślnicza 7-9, 59-220 Legnica  
tel. 697-208-033, mail: mazebiuro@mazebiuro.pl,  
strona www: www.mazebiuro.pl, NIP: 691-238-76-93

NAZWA OBIEKTU BUDOWLANEGO:  
Przebudowa wschodniego skrzydła Gimnazjum nr 1 w Chojnowie

ADRES OBIEKTU BUDOWLANEGO:  
Plac Reymonta 1, 59-225 Chojnów

INWESTOR:  
Gmina Miejska Chojnów

ADRES INWESTORA:  
Plac Zamkowy 1, 59-224 Chojnów

TYTUŁ RYSUNKU:  
  
RZUT I PIĘTRA- ARANŻACJA ŚCIAN I POSADZEK

PROJEKT WYKONAWCZY	BRANŻA: ARCHITEKTURA	NR RYS: 11
OPRACOWAŁA: mgr. inż. arch. Magdalena Retelska Upr. budowlane w specjalności architektonicznej do projektowania bez ograniczeń Nr uprawnień: 36/DSOKK/2017		PODPIS:
SKALA: 1:50	DATA: 13.03.2019r	STR: