
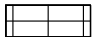
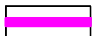



LEGENDA POSADZKI:

-  - PŁYTKI GRESOWE PODŁOGOWE, WYMIAR 30x30cm, NIE GORSZE BAZO BEIGE GRES SÓL- PIEPRZ MAT (BEŻ) FIRMY PARADYŻ

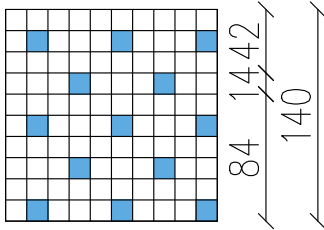


LEGENDA ŚCIANY:


-  - PŁYTKI CERAMICZNE NIE GORSZE NIŻ TYP PASTELE FIRMY TUBĄDZIN LUB RÓWNOWAŻNE DO WYSOKOŚCI 2m W KOLORZE PASTEL BIAŁY Z DEKOREM Z PŁYTKI W KOLORZE PASTEL NIEBIESKI MAT, WG. PONIŻSZEGO SCHEMATU RYSUNKOWEGO, POWYŻEJ GŁADŹ MALOWANA FARBĄ W KOLORZE BIAŁYM



-  - BOKSY WC Z PŁYTY LPW O GR. MIN 18mm, KOLOR RAL7035(SZARY), W SYSTEMIE NIE GORSZYM NIŻ ERIDANI FIRMY ALSANIT LUB RÓWNOWAŻNYM, WG. OPISU

LEGENDA URZĄDZENIA:

-  - DOZOWNIKI MYDŁA
-  - PODAJNIK NA PAPIER DO RĄK
-  - PODAJNIK NA PAPIER TOALETOWY

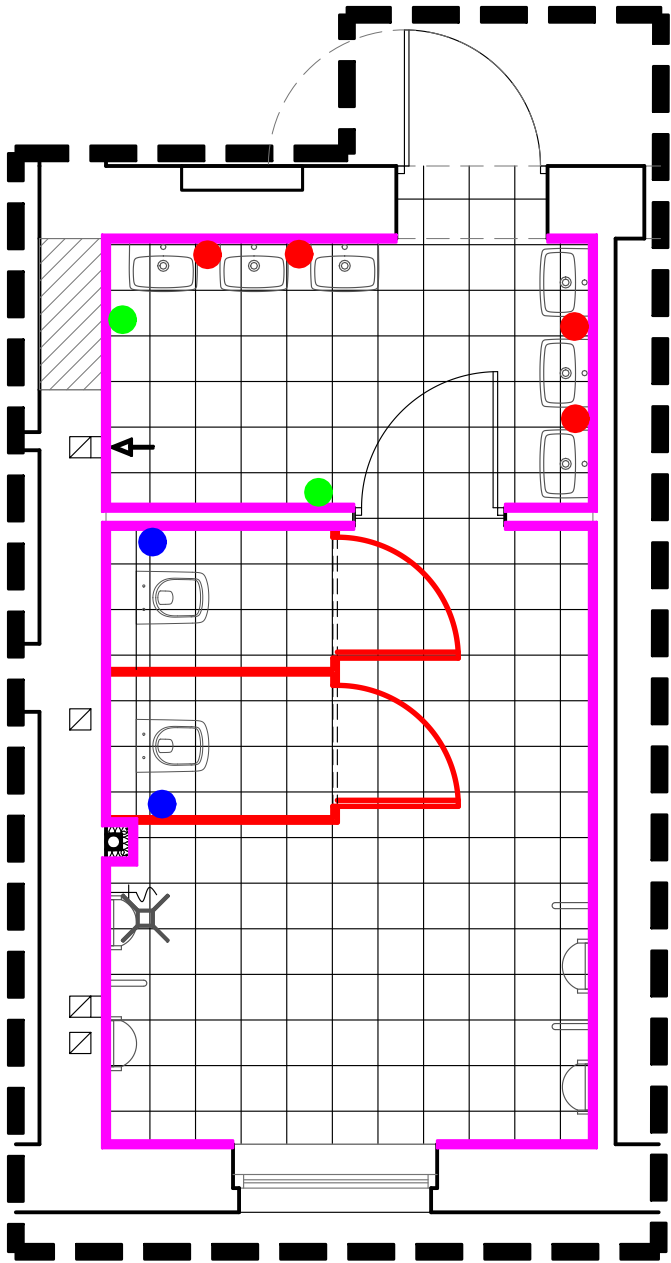



MAZE BIURO PROJEKTOWE  
MAGDALENA RETELSKA  
ul.Rzemieślnicza 7-9, 59-220 Legnica  
tel. 697-208-033, mail: mazebiuro@mazebiuro.pl,  
strona www: www.mazebiuro.pl, NIP: 691-238-76-93

NAZWA OBIEKTU BUDOWLANEGO:  
Przebudowa wschodniego skrzydła Gimnazjum nr 1 w Chojnowie

ADRES OBIEKTU BUDOWLANEGO:  
Plac Reymonta 1, 59-225 Chojnów

INWESTOR:  
Gmina Miejska Chojnów

ADRES INWESTORA:  
Plac Zamkowy 1, 59-224 Chojnów

TYTUŁ RYSUNKU:  
RZUT II PIĘTRA- ARANŻACJA ŚCIAN I POSADZEK

PROJEKT WYKONAWCZY	BRANŻA: ARCHITEKTURA	NR RYS: 12
OPRACOWAŁA: mgr. inż. arch. Magdalena Retelska Upr. budowlane w specjalności architektonicznej do projektowania bez ograniczeń Nr uprawnień: 36/DSOKK/2017		PODPIS:
SKALA: 1:50	DATA: 13.03.2019r	STR: