


RZUT I PIĘTRA  
SKALA 1:100

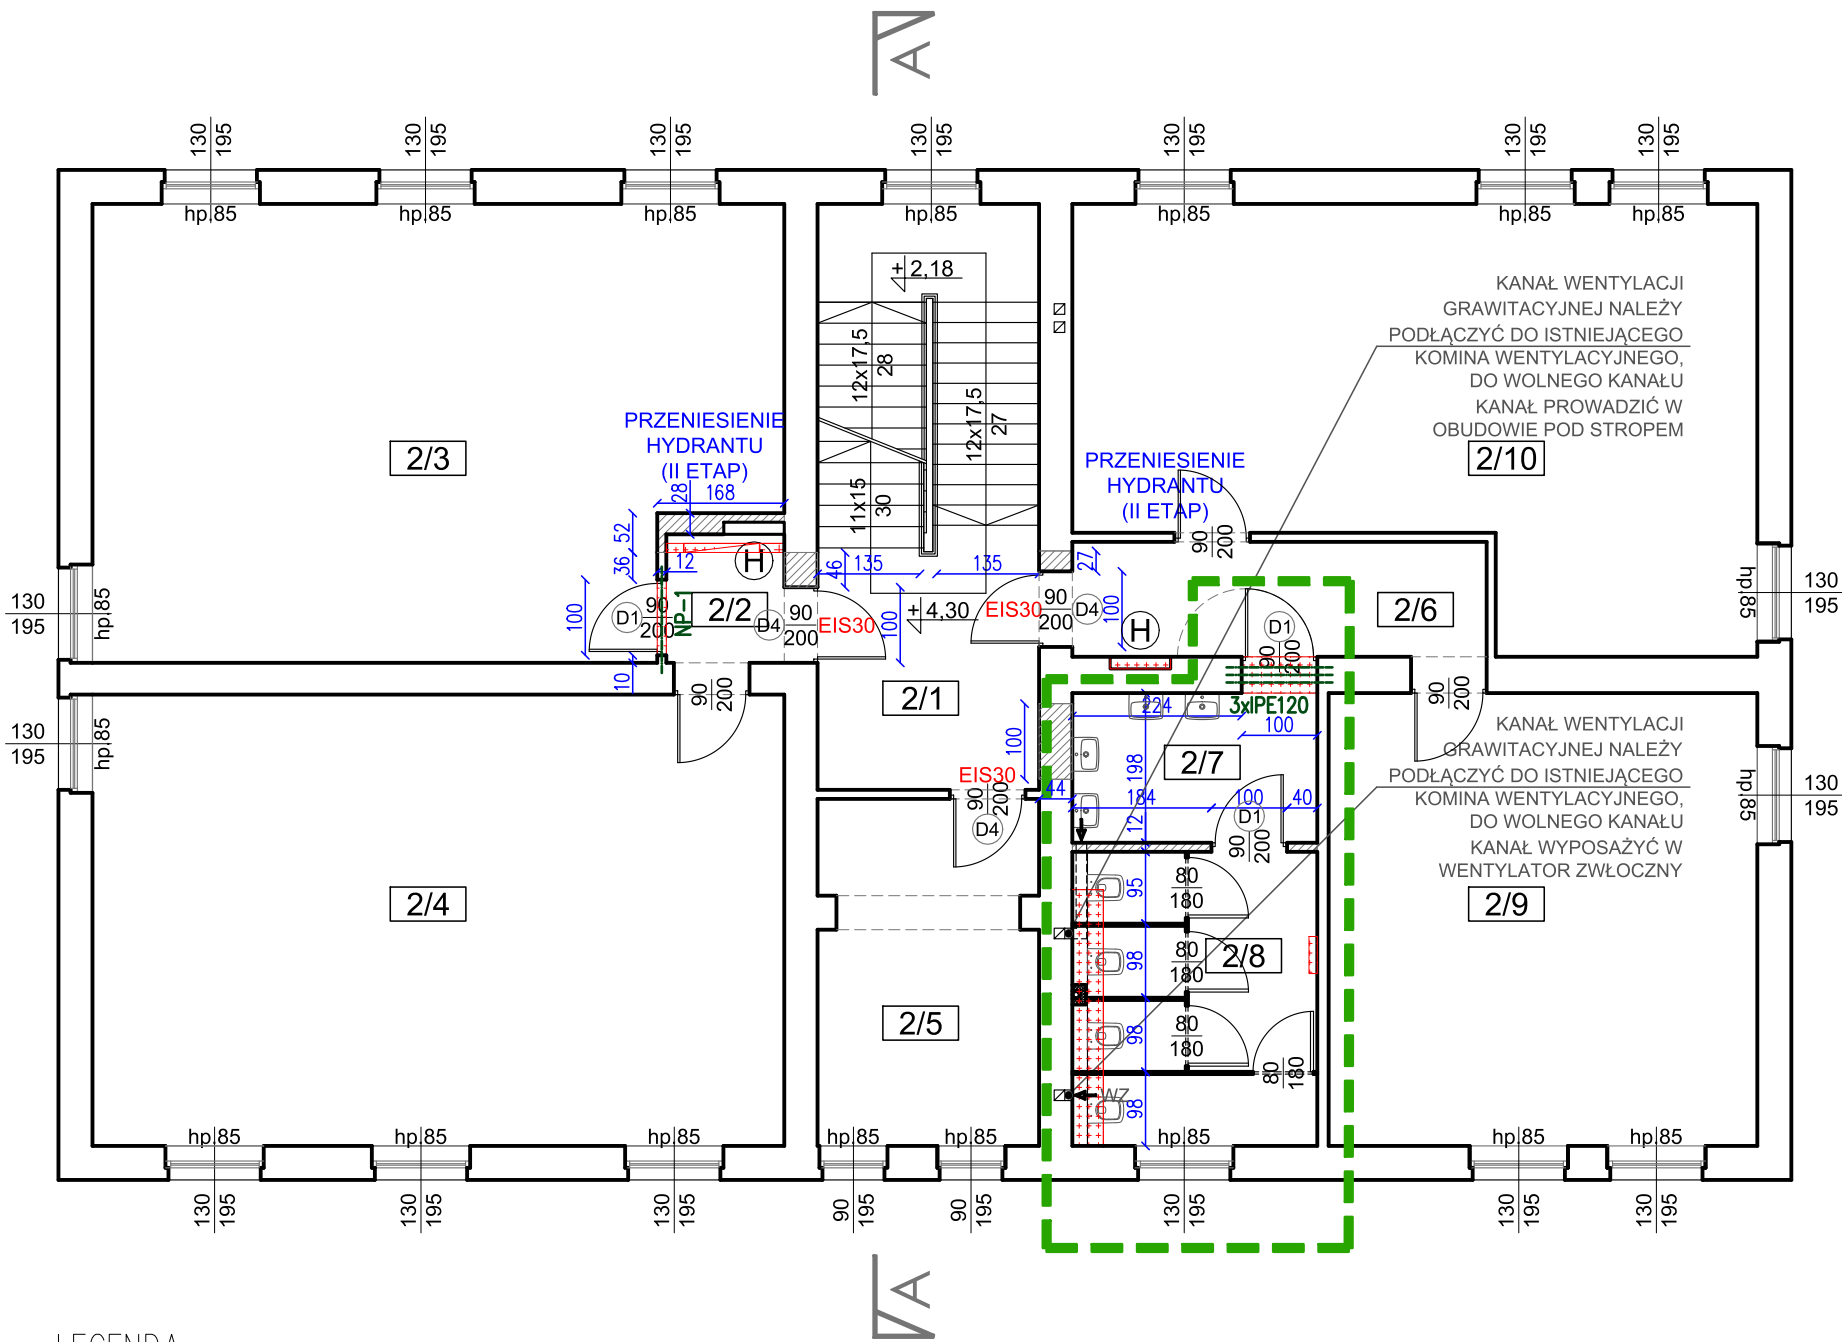

LEGENDA:

- ETAP I
- ISTNIEJĄCE ŚCIANY
- PROJEKTOWANE ZAMUROWANIA
- PROJEKTOWANE ŚCIANY
- WYBURZENIA ŚCIAN
- KANAŁY WENT. GRAWITACYJNEJ
- PROJEKTOWANA PODTYNKOWA SKRZYŃKA HYDRANTOWA Z WĘŻEM PÓŁSZTYWNYM DN 25

NR POM.	PRZEZNACZENIE	POWIERZCHNIA [m²]
I PIĘTRO		
2/1	KLATKA SCHODOWA	22,7
2/2	KOMUNIKACJA	2,7
2/3	ISTNIEJĄCA SALA LEKCYJNA	52,2
2/4	ISTNIEJĄCA SALA LEKCYJNA	54,6
2/5	POM. BIUROWE	13,2
2/6	KOMUNIKACJA	8,3
2/7	PRZEDSIONEK WC DAMSKIE	6,4
2/8	WC DAMSKIE	12,6
2/9	ISTNIEJĄCA SALA LEKCYJNA	33,9
2/10	ISTNIEJĄCA SALA LEKCYJNA	45,1
SUMA POWIERZCHNI I PIĘTRO		251,7



MAZE BIURO PROJEKTOWE  
MAGDALENA RETELSKA

ul.Rzemieślnicza 7-9, 59-220 Legnica  
tel. 697-208-033, mail: mazebiuro@mazebiuro.pl,  
strona www: www.mazebiuro.pl, NIP: 691-238-76-93

**NAZWA OBIEKTU BUDOWLANEGO:**  
Przebudowa wschodniego skrzydła Gimnazjum nr 1 w Chojnowie

**ADRES OBIEKTU BUDOWLANEGO:**  
Plac Reymonta 1, 59-225 Chojnów

**INWESTOR:**  
Gmina Miejska Chojnów

**ADRES INWESTORA:**  
Plac Zamkowy 1, 59-224 Chojnów

**TYTUŁ RYSUNKU:**

RZUT I PIĘTRA

PROJEKT WYKONAWCZY	BRANŻA: ARCHITEKTURA	NR RYS: 04
OPRACOWAŁA:		PODPIS:
mgr. inż. arch. Magdalena Retelska Upr. budowlane w specjalności architektonicznej do projektowania bez ograniczeń Nr uprawnień: 36/DSOKK/2017		
SKALA: 1:100	DATA: 13.03.2019r	STR: