


7.0209.2016.1122\_2

27.07.2016r.


2 up. STAROSTY


Kłobota Dariusz  
Urząd

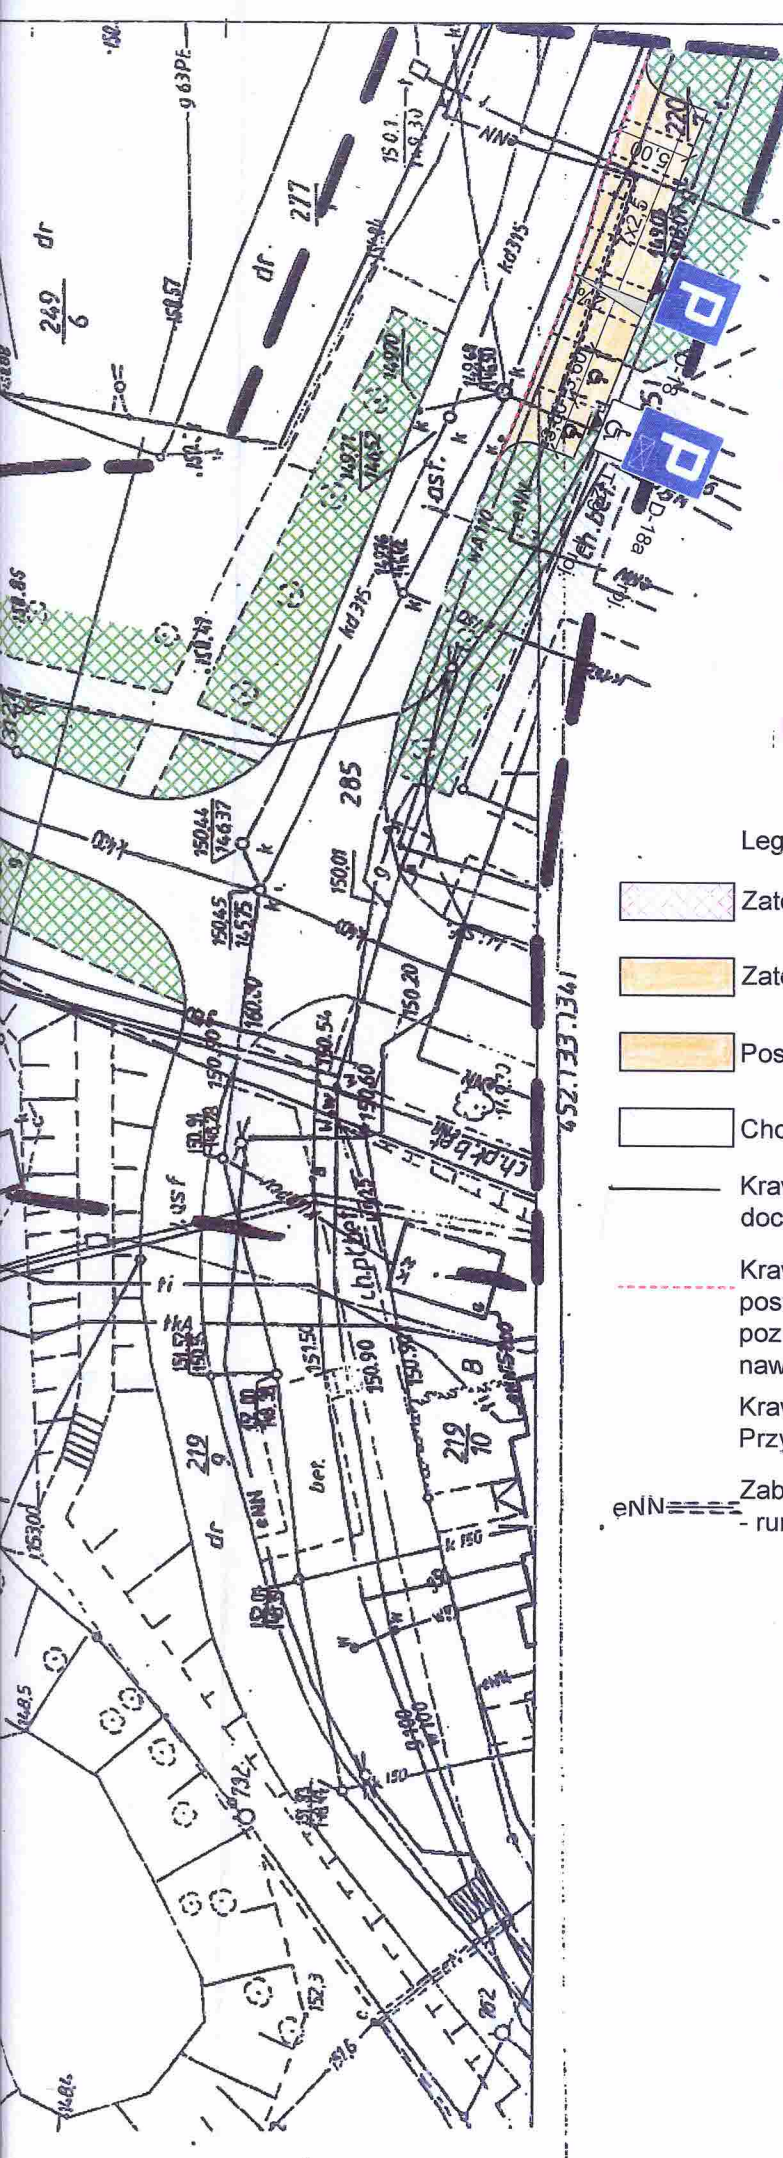


Legenda:

 Zatoki istniejące do przebudowy

 Zatoki nowoprojektowane

 Poszerzenie istn. zatok postojowych

 Chodniki istniejące

 Krawężnik betonowy wibroprasowany 15x30cm wystający docelowo 10cm

 Krawężnik najazdowy 15x22cm, przy realizacji tylko zatok postojowych przebudowywanych wysokość krawężnika h=5cm od poziomu istniejącego nawierzchni ul. Sikorskiego. Po przebudowie nawierzchni ul. Sikorskiego wysokość krawężnika h=2cm

Krawężnik 15x30cm wystający docelowa wysokość h=12cm. Przy realizacji tylko zatok wysokość h=15cm

 Zabezpieczenie istn. linii eNN

- rury dwudzielne PCV 110APS kolor niebieski

BIURO PROJEKTOWE "INGA-TECH" inż. Janusz Grzegorowski 59-220 Legnica, ul. Marsa 20/8 e-mail: grzejanusz@gmail.com		
Obiek Adres	Przebudowa zatok postojowych ul. Sikorskiego w Chojnowie dz. nr. 285 obręb nr. 6 m. Chojnowa	PB
Inwestor	Gmina Miejska Chojnów z s. w Chojnowie, pl. Zamkowy 1	Rys 1
Rysunek	Plan Zagospodarowania Terenu DROGI	Skala 1:500
Projektant drogi	inż. Janusz Grzegorowski upr. Nr 107/79/Lw	
Sprawdzający drogi	mgr inż. Marcin Frączek upr. 285/DOŚ/12	



