


Przekrój konstrukcyjny 1:50

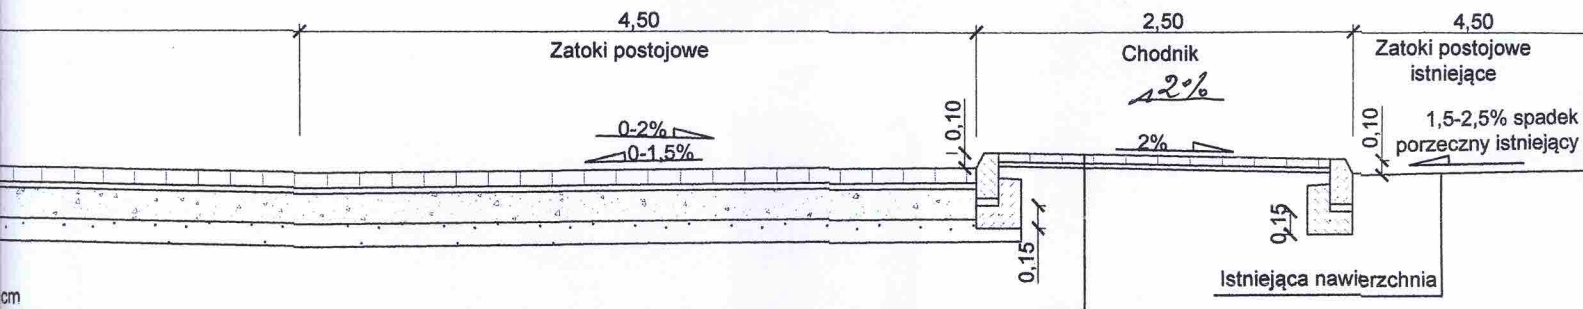


W-wa ścieralna z kostki betonowej szara behaton gr. 6 cm
 Podsypka cementowo-piaskowa 1:3 gr. 4 cm

cm
 4 cm
 anego
 ie gr. 20 cm
 iego o CBR>25%- 15cm

BIURO PROJEKTOWE "INGA-TECH" inż. Janusz Grzegorowski 59-220 Legnica, ul. Marsa 20/8 e-mail: grzejanusz@gmail.com		
Obiek Adres	Budowa parkingu z odwodnieniem przy Miejskim OSiR przy ulicy Małachowskiego w Chojnowie dz. nr 25,12/10,49	PB
Inwestor	Gmina Miejska Chojnów z s. w Chojnowie, pl. Zamkowy 1	Rys 2
Rysunek	Przekrój konstrukcyjny	Skala 1:50
Projektant drogi	inż. Janusz Grzegorowski upr. Nr 107/79/Lw	
Sprawdzający drogi	mgr inż. Marcin Frączek upr. 285/DOŚ/12	Figura
Projektant inst. sanit		

Przekrój ko

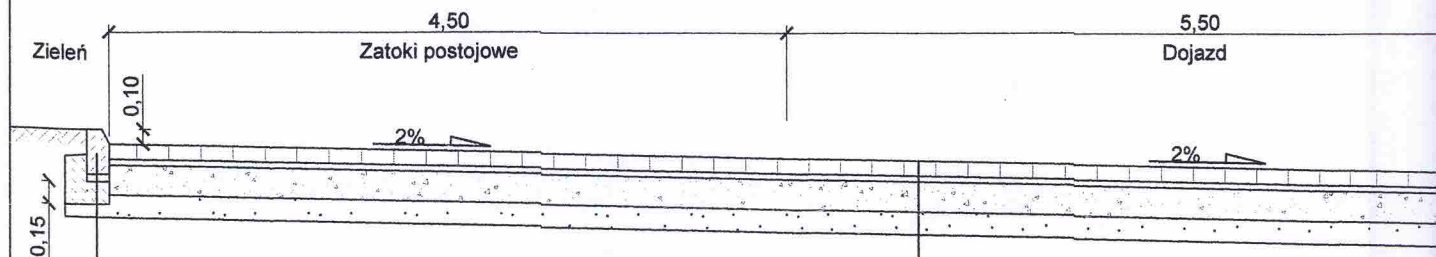

Krawężnik betonowy wibroprasowany 15x30x100cm
Podsypka cementowo-piaskowa 1:3 gr. 4 cm
Ława betonowa z betonu C12/15

W-wa ścieralna z kostki betonowej gr. 8 cm
Podsypka cementowo-piaskowa 1:3 gr. 4 cm
Podbudowa zasadnicza z kruszywa łamanego
0-31,5 mm stabilizowanego mechanicznie gr. 20 cm
W-wa odsączająca z piasku gruboziarnistego o CBR>25