
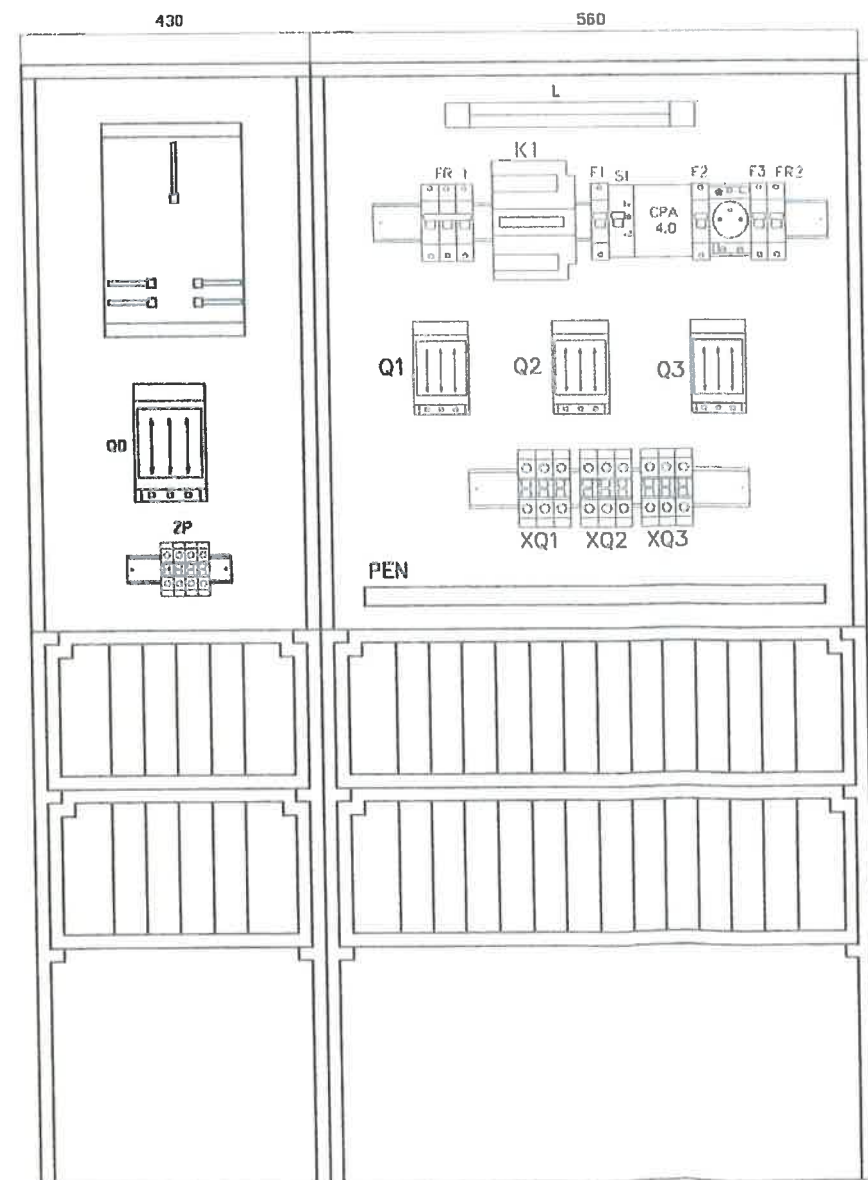


SIEĆ KABLOWA W UKŁADZIE TN-C
OCHRONA DODATKOWA
SZYBKE WYŁĄCZENIE ZASILANIA

fragment istniejącej
szafki ZK2a-1P
działka 142/4

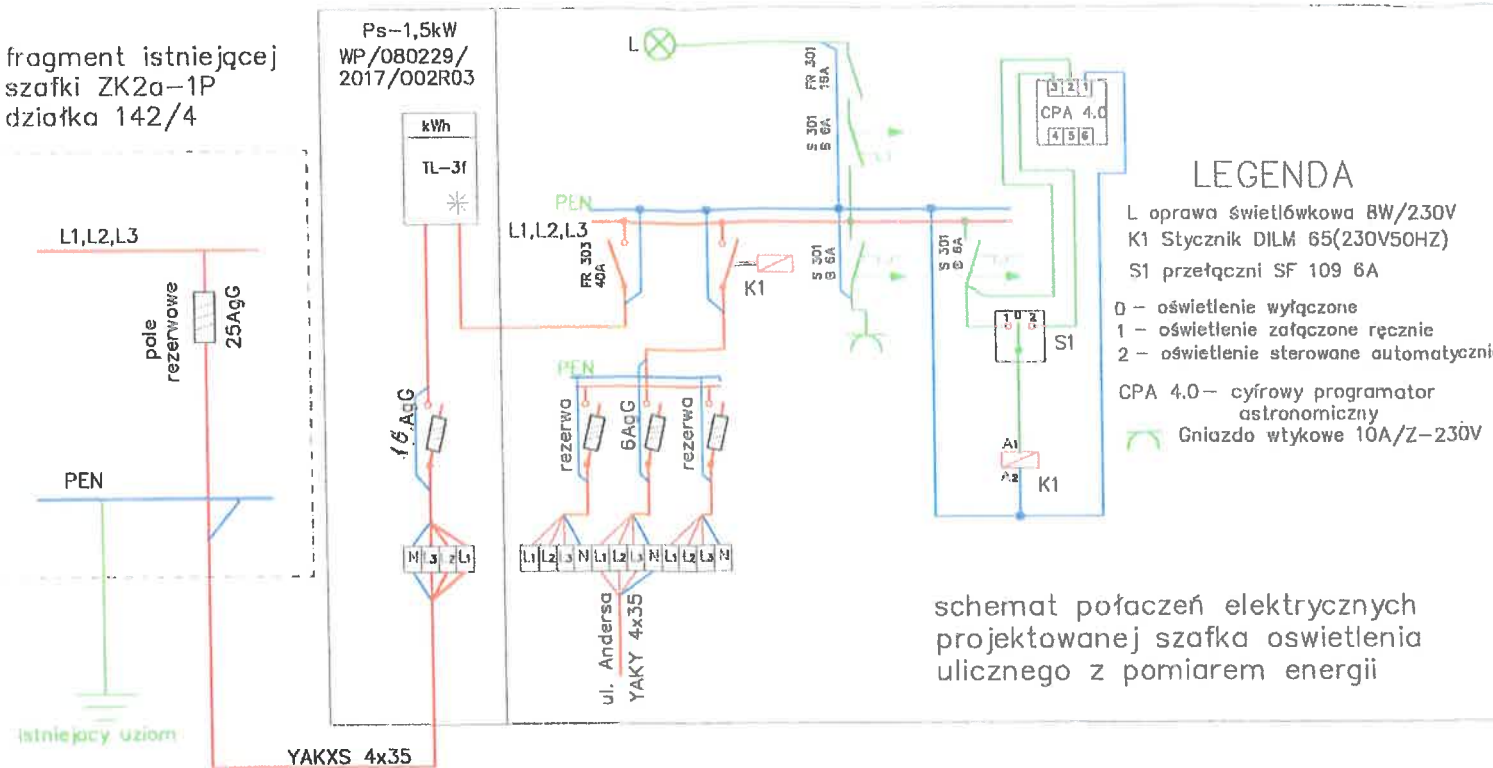

INSTALACJA W UKŁADZIE TN-C
OCHRONA DODATKOWA
SAMOCZYNNIE WYŁĄCZENIE ZASILANIA

>>PIAST-PROJEKT<< 59-220 Legnica, ul. Libana 5, tel. 86-279-07 piastprojekt@interia.pl		
OBIEKT	Droga-ul. Andersa, ul. Maczka Chojnów dz.nr.295/29dr,295/2dr,141/8dr,142/20dr	STADIUM P.B.
TYTUŁ RYS.	Szafka instalacji oświetlenia ulicznego	BRANŻA ELEKTRYCZNA
PROJEKTANT	mgr inż. Jan Zimny upr. nr 83/78/Lw w specjalności Instalacyjno inżynierskiej	Podpis
DATA	30/10/2017	NR RYS. 2E
	SKALA ---	