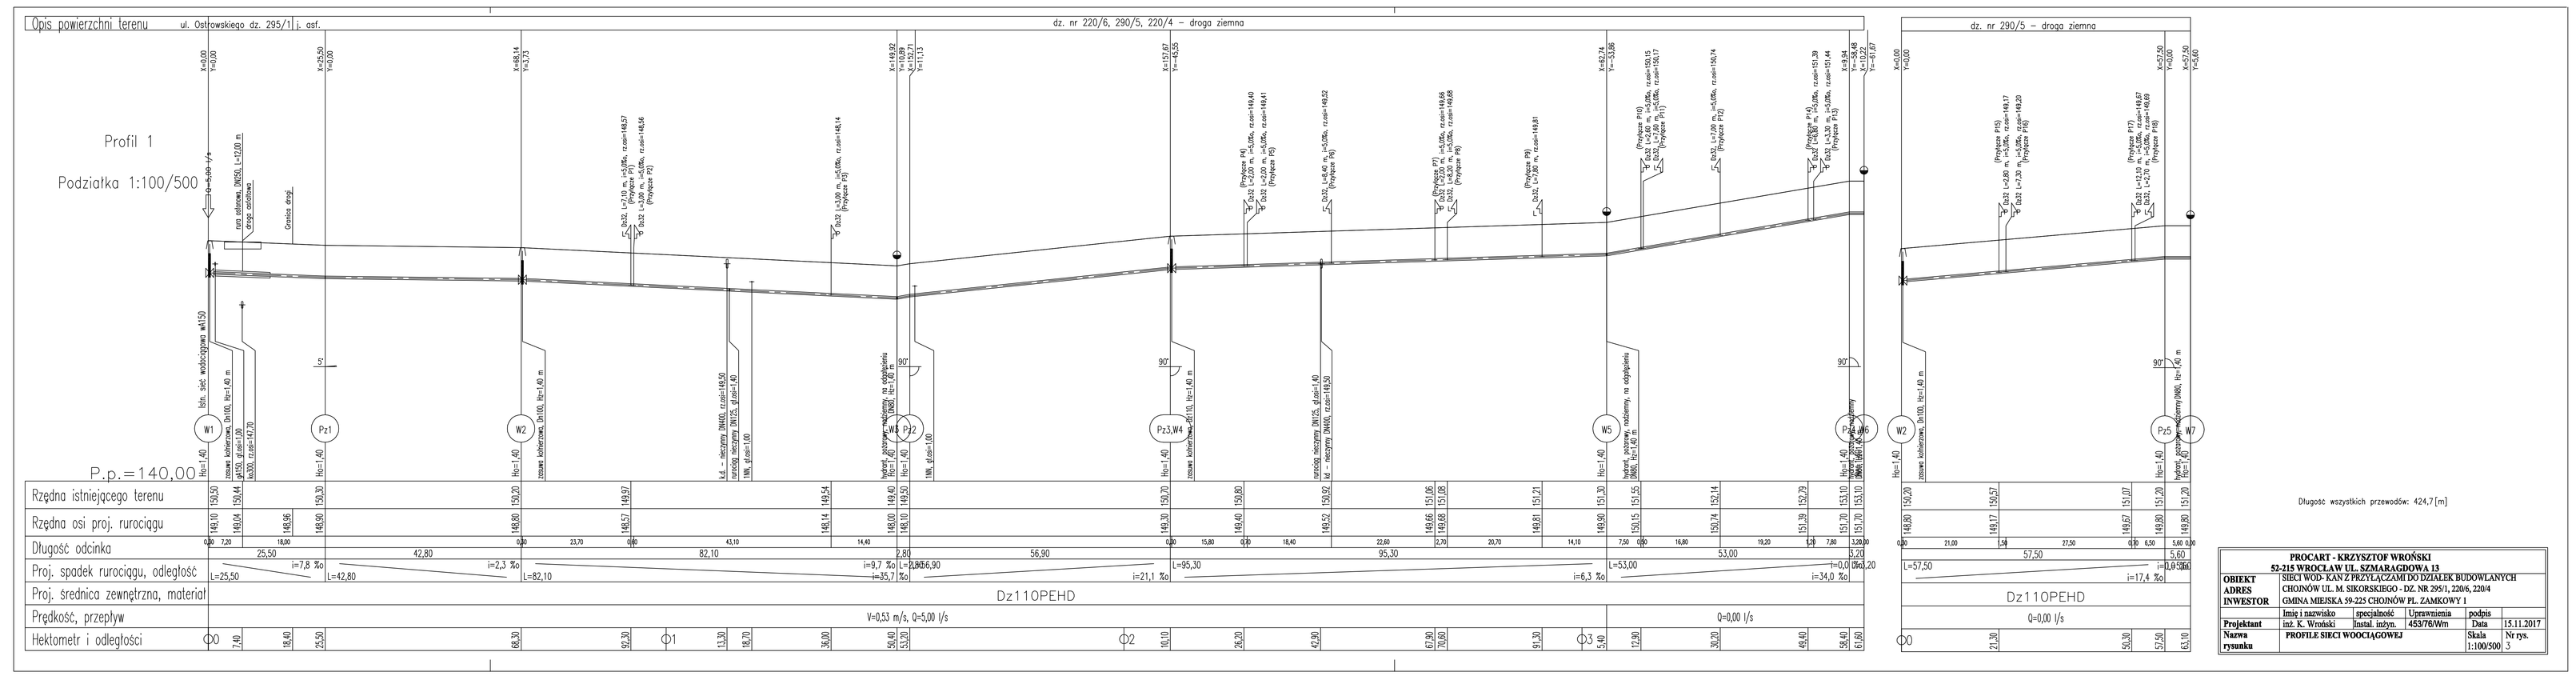

PROCART - KRZYSZTOF WROŃSKI					
52-215 WROCŁAW UL. SZMARAGDOWA 13					
OBIEKT	SIECI WOD- KAN Z PRZYŁĄCZAMI DO DZIAŁEK BUDOWLANYCH				
ADRES	CHOJNÓW UL. M. SIKORSKIEGO - DZ. NR 295/1, 220/6, 220/4				
INWESTOR	GMINA MIEJSKA 59-225 CHOJNÓW PL. ZAMKOWY 1				
	Imię i nazwisko	specjalność	Uprawnienia	podpis	
Projektant	inż. K. Wroński	budal. instyn.	453/76/Wm	Data	15.11.2017
Nazwa rysunku	PROFILE SIECI WODOCIĄGOWEJ			Skala	Nr rys.
				1:100/500	3

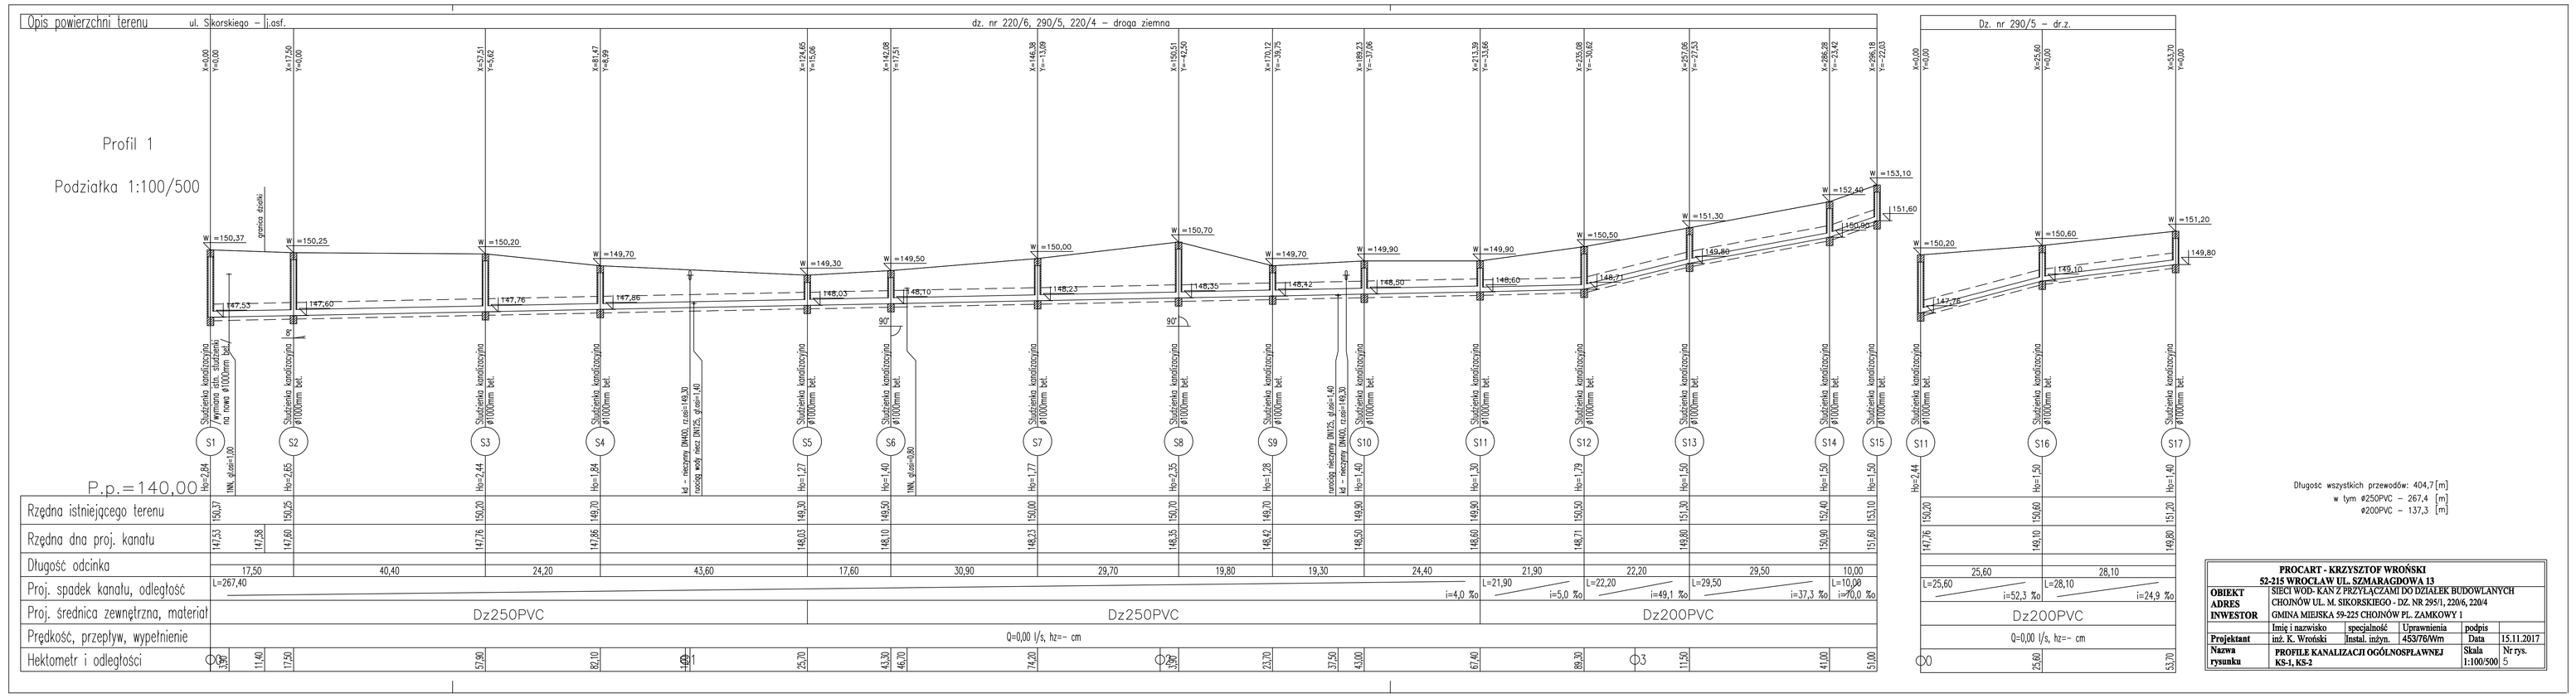

Długość wszystkich przewodów: 404,7 [m]
w tym ⌀250PVC – 267,4 [m]
⌀200PVC – 137,3 [m]

PROCART - KRZYSZTOF WROŃSKI					
52-215 WROCŁAW UL. SZMARAGDOWA 13					
OBIEKT	SIECI WOD- KAN Z PRZYŁĄCZAMI DO DZIAŁEK BUDOWLANYCH				
ADRES	CHOJNÓW UL. M. SIKORSKIEGO - DZ. NR 295/1, 220/6, 220/4				
INWESTOR	GMINA MIEJSKA 59-225 CHOJNÓW PL. ZAMKOWY 1				
	Imię i nazwisko	specjalność	Uprawnienia	podpis	
Projektant	inż. K. Wroński	budal. instyn.	453/76/Wm	Data	15.11.2017
Nazwa rysunku	PROFILE SIECI KANALIZACJI OGÓLNOSPŁAWNEJ KS-1, KS-2			Skala	Nr rys.
				1:100/500	5