

woj. :dolnośląskie
 powiat :legnicki działki: 15,14/1,12/4,12/10
 Miasto: Chojnow stadion miejski
 obręb :0004 - Chojnow. boisko treningowe
MAPA SYTUACYJNO-WYSOKOŚCIOWA
DO CELOW PROJEKTOWYCH
 skala 1: 500
 Opracowana na podstawie mapy
 zasadniczej
 w skali 1:500 sekcja 452.133.0833
 Porównanie mapy z terenem wykonano 21-09-2016r.
 Granice prawne zgodne z operatem ewid. gruntów.
 Zakres aktualizacji oznacz. grubą linią przerywaną.
 Układ współrzęd., 1965"poziom odnies. "Kronsztadt"
 GK.6640.1399.2016. Mapa aktualna na 22.09.2016
 Dla działek znajdujących się w zakresie aktualizacji nie
 wykonano badania obciążeń służebnościami gruntowymi.
 Wrysowano projektowane sieci


GEODETA

mgr inż. Jerzy Cytrycki
 Upoważniony do wykonywania samodzielnych
 funkcji w dziedzinie geodezji i kartografii.
 Świadectwo nr 0401 z dnia 19.05.1970 roku
 69-226 Chojnow, Piotrowice 38
 tel. 78 81 91 036, tel. kom. 603 083 567
 22-09-2016v.

Uwzględniono usł. projektowanych sieci uzbrojenia terenu

22-09-2016
 J.C.

kablowne ZK-2
 Miasta Chojnow)

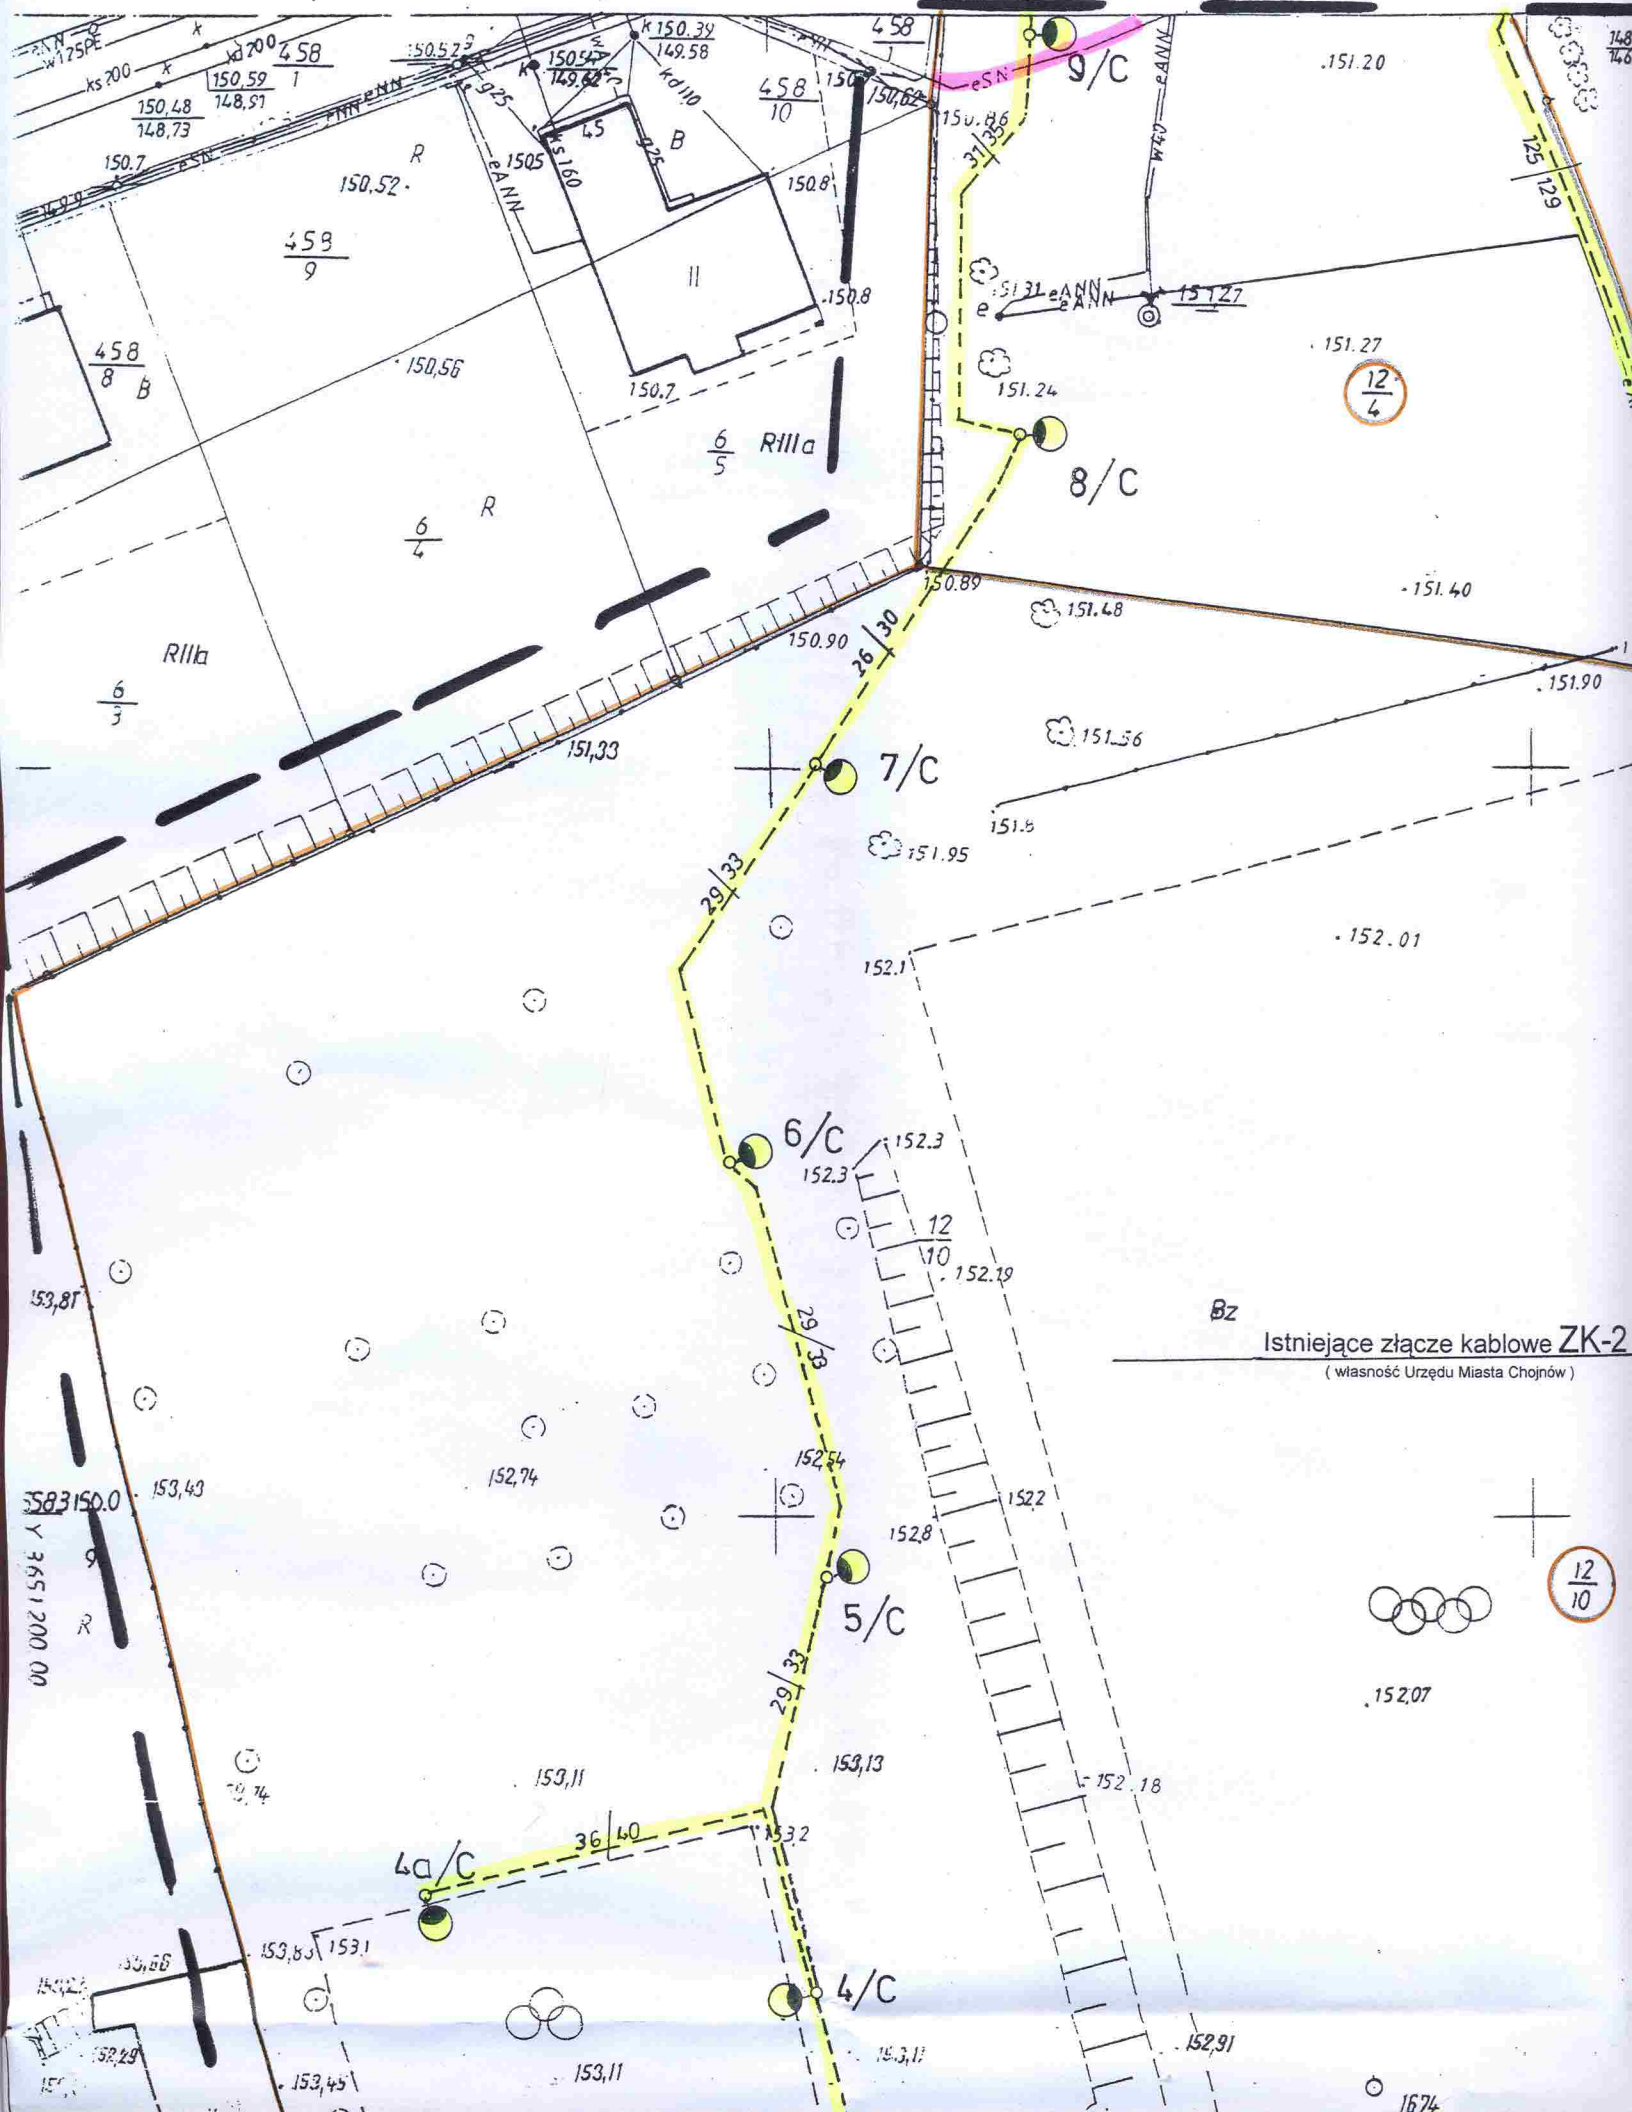

Bz

Istniejące złącze kablowe ZK-2
(własność Urzędu Miasta Chojnow)

12/10



152.07

12/10

1674

