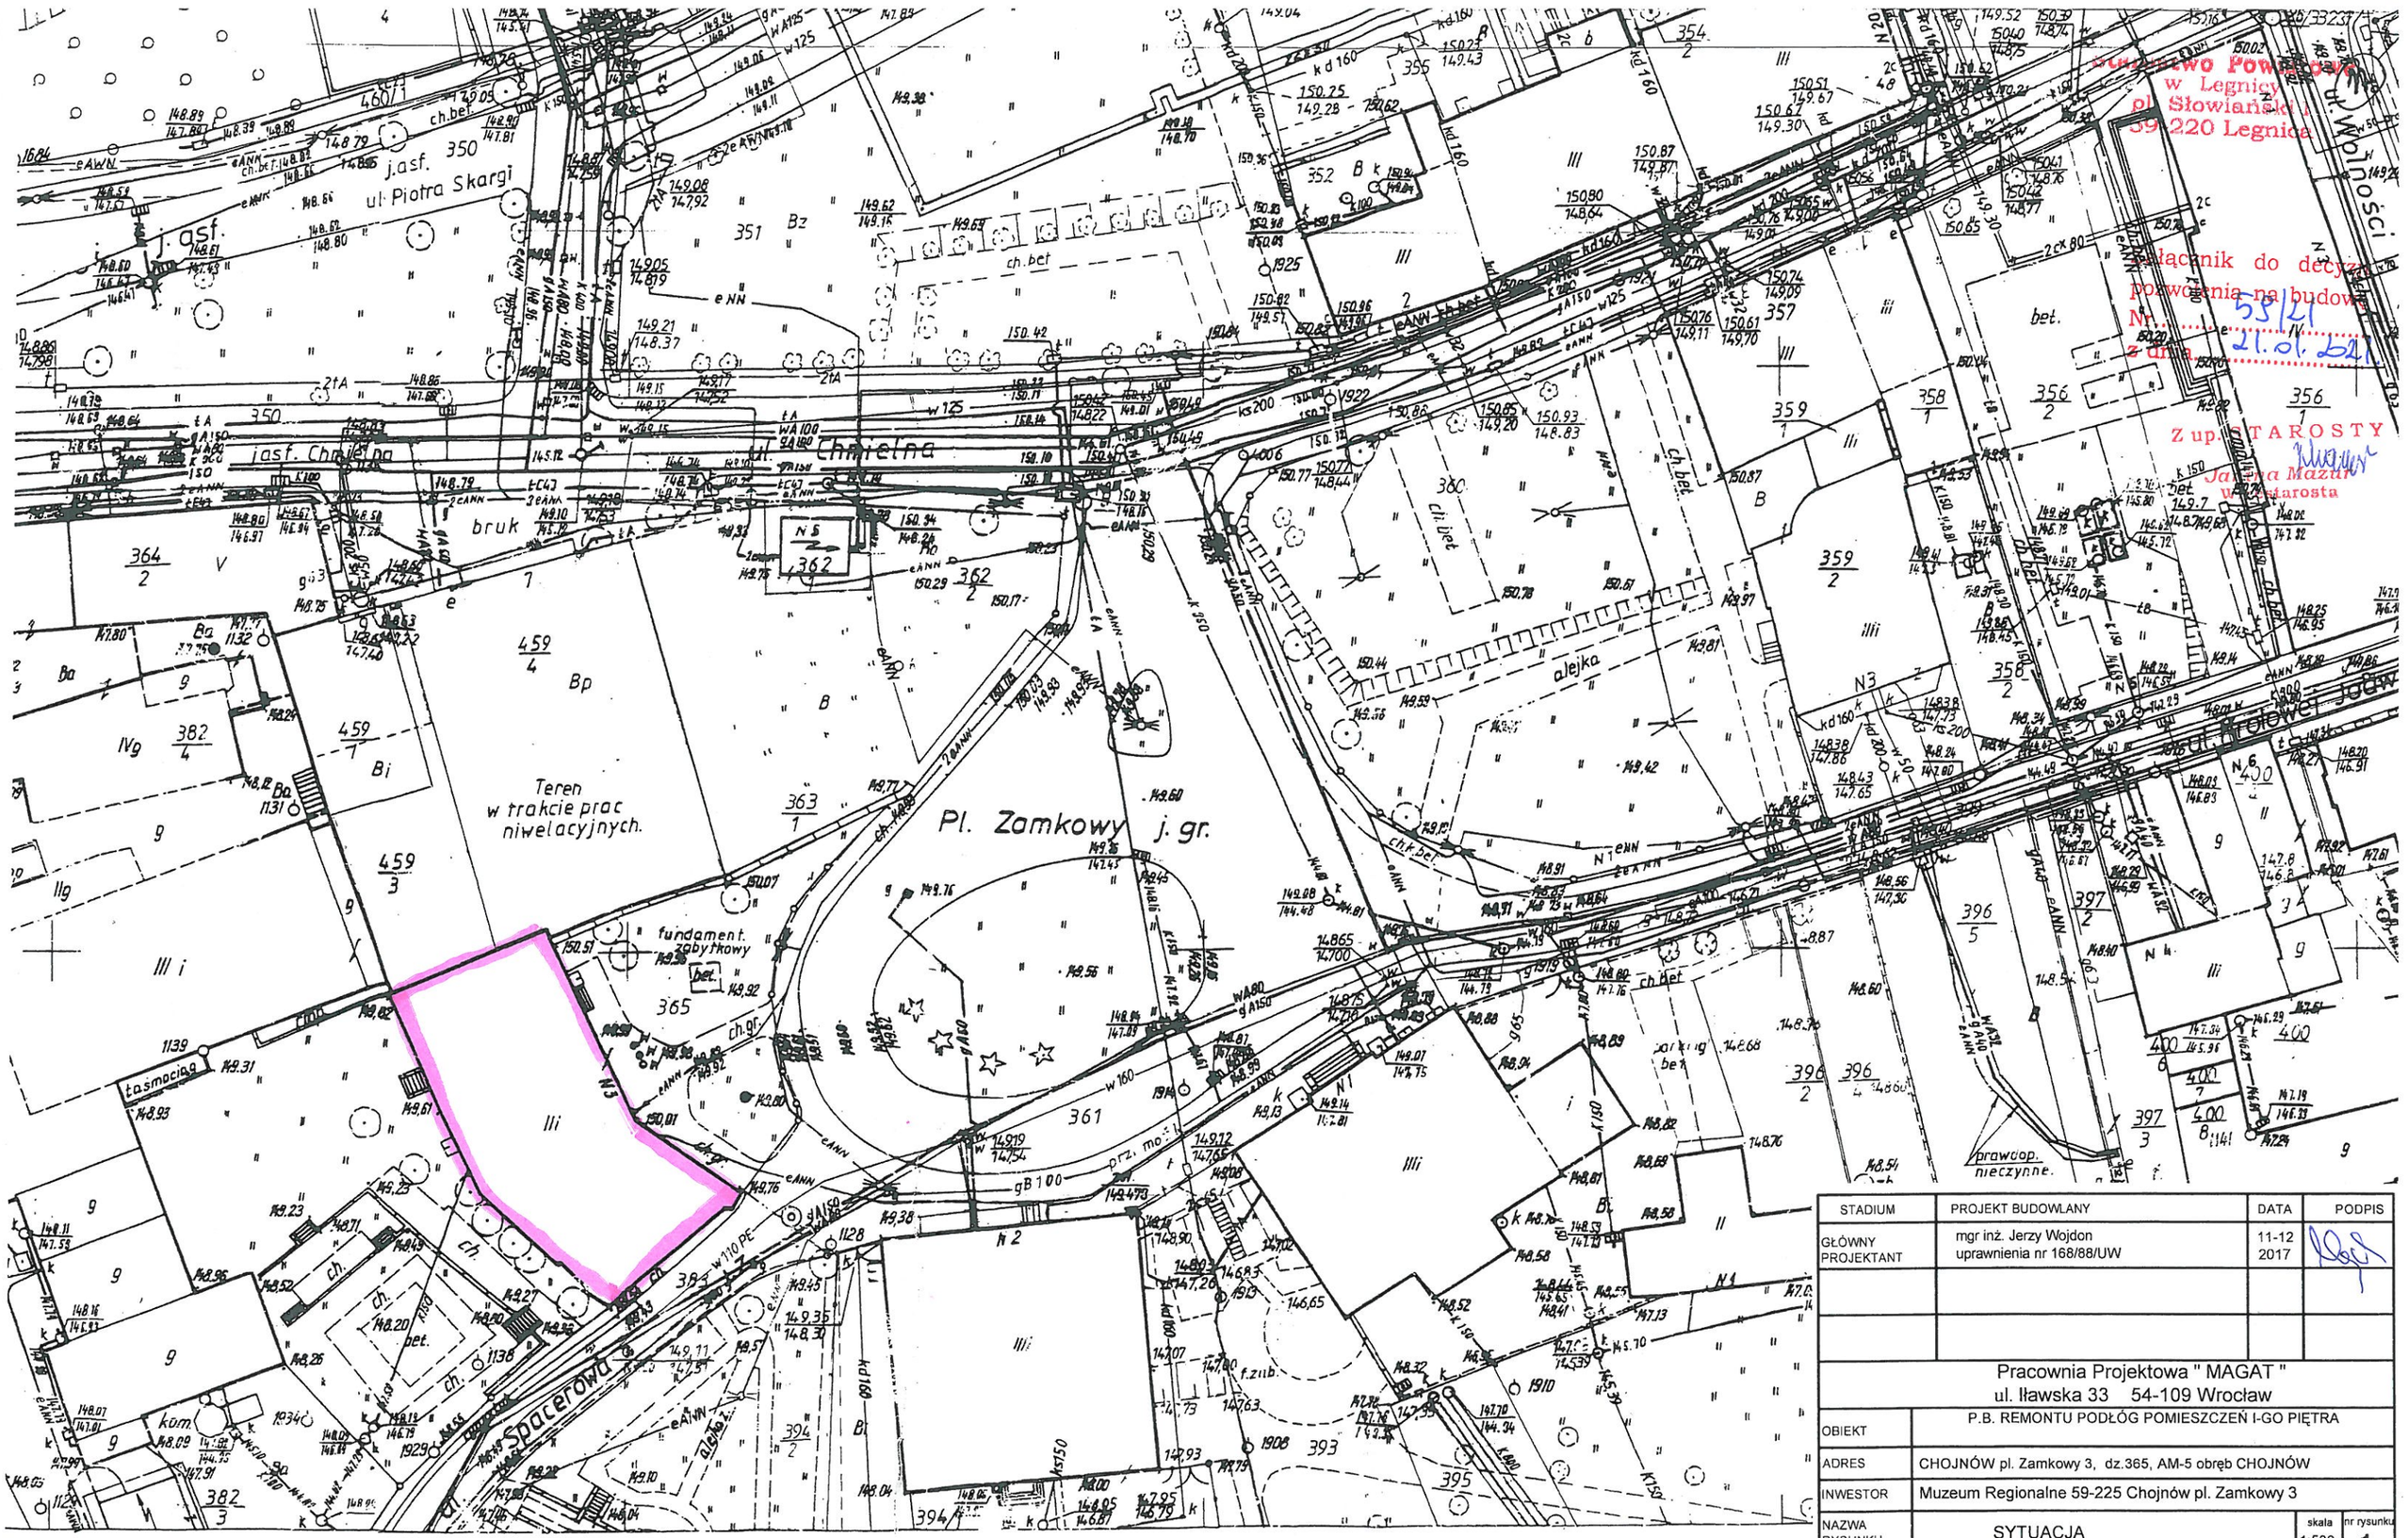

Starostwo Powiatowe w Legnicy
pl. Słowiański 1
59-220 Legnica

Załącznik do decyzji pozwolenia na budowę
Nr 55/21
z dnia 21.01.2021

Z up. STAROSTY
Jadwiga Mazur
w. starosta

STADIUM	PROJEKT BUDOWLANY	DATA	PODPIS
GŁÓWNY PROJEKTANT	mgr inż. Jerzy Wojdon uprawnienia nr 168/88/UW	11-12 2017	

Pracownia Projektowa " MAGAT "
ul. Iławska 33 54-109 Wrocław

OBIEKT	P.B. REMONTU PODŁÓG POMIESZCZEŃ I-GO PIĘTRA		
ADRES	CHOJNÓW pl. Zamkowy 3, dz.365, AM-5 obręb CHOJNÓW		
INWESTOR	Muzeum Regionalne 59-225 Chojnów pl. Zamkowy 3		
NAZWA RYSUNKU	SYTUACJA	skala 1:500	nr rysunku 1

Mapa zasadnicza 1:500

poligonizacja III kl.

Szkic arkuszy sąsiednich

OKRĘGOWE PRZEDSIĘBIORSTWO KARTOGRAFICZNE WE WR

Kierownik pracowni