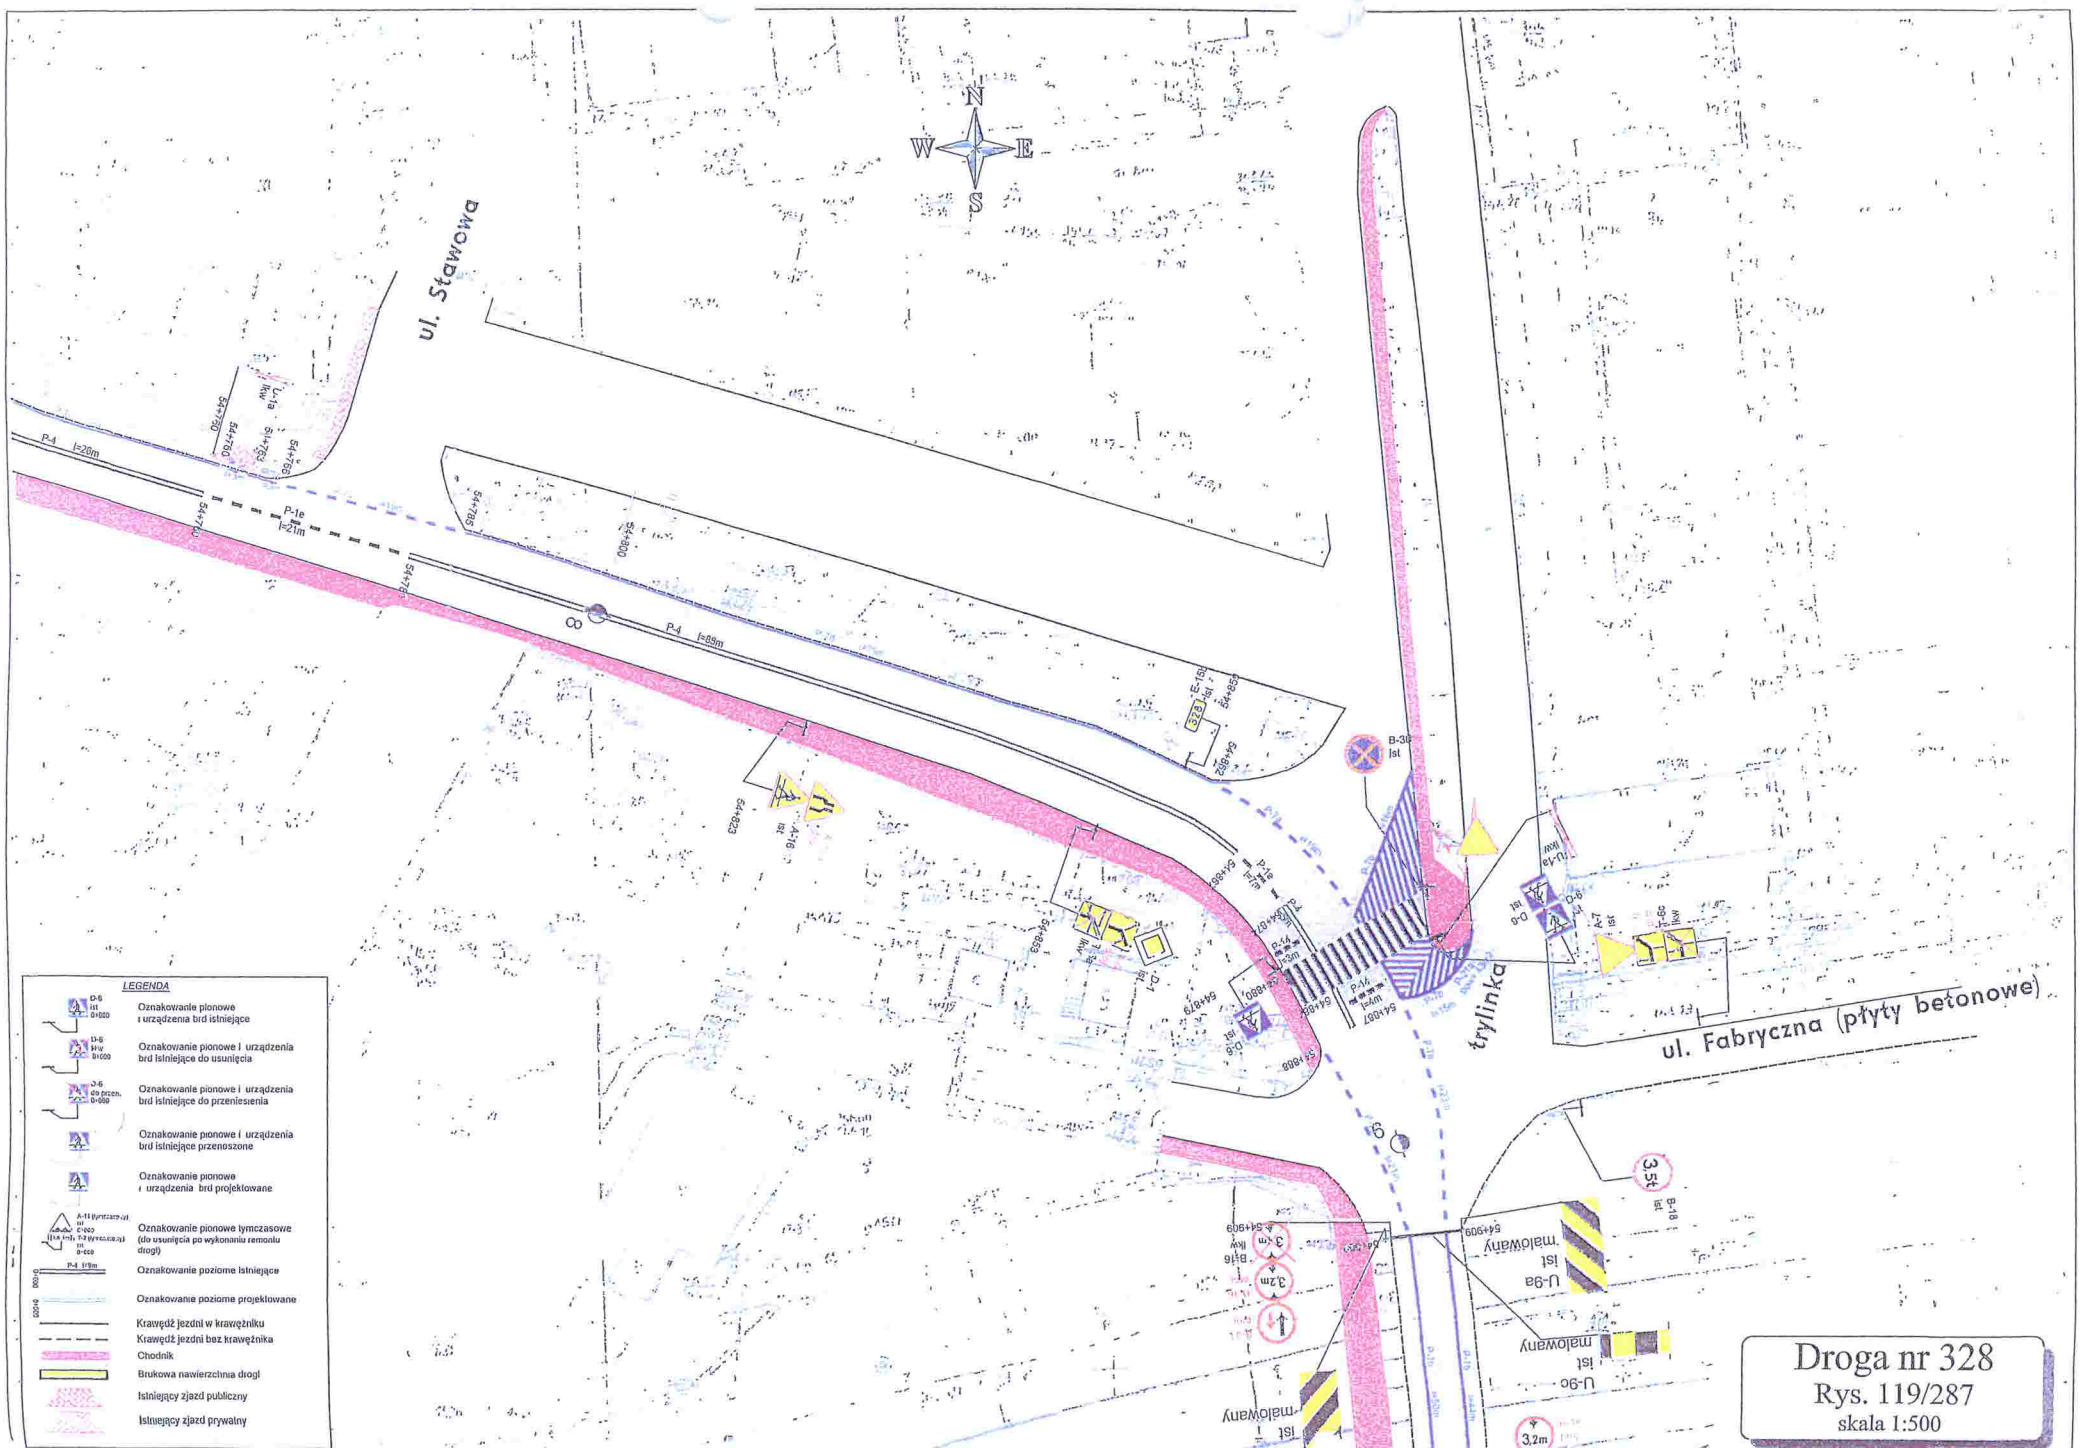

Droga nr 328

Rys. 119/287

skala 1:500

Droga nr 328

Rys. 118/287

skala 1:500