

MAPA DO CELÓW PROJEKTOWYCH
skala 1:500

opracowana na podstawie mapy zasadniczej
skala 1:500, sekcja: 452.133.0813, 452.133.0814

gł.: GK.6640.140.2017
 miejscowość: Chojnów
 jednostka ewidencyjna: 020901_1 Chojnów
 działka ewidencyjna: Nr 0002, Obręb 2
 skala: 4

odniesienia Kronsztadt 86
 współrzędnych 1965/4

opracowania mapy: 13.02.2017r.


aktualizacji mapy

w zakresie opracowania występują granice prawne
 z operatem ewidencji gruntów oraz nie ustalono
 obciążenia obciążen służebnościami gruntowymi.


Geo-Mat Usługi
 inżyniersko-kartograficzne
 Janusz Wawrzusiak
 Goliszów 55A
 29-225 Chojnów
 tel. 609 082 223
 e-mail: geo.mat@interia.pl

40
 punkt geodezyjny
 chronić przed zniszczeniem

SZKIC ORIENTACYJNY 1:20000

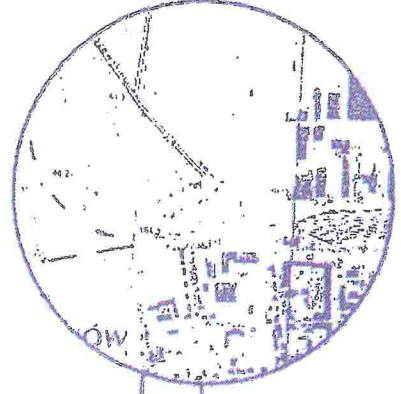

- Istn. wjazdy przebudowane w zakresie opracowania
- Wejścia
- Chodnik projektowany
- Istn. jezdnia z betonu poza zakresem opracowania
- Istn. wjazdy z betonu poza zakresem opracowania
- Krawężnik projektowany
- Krawężnik projektowany

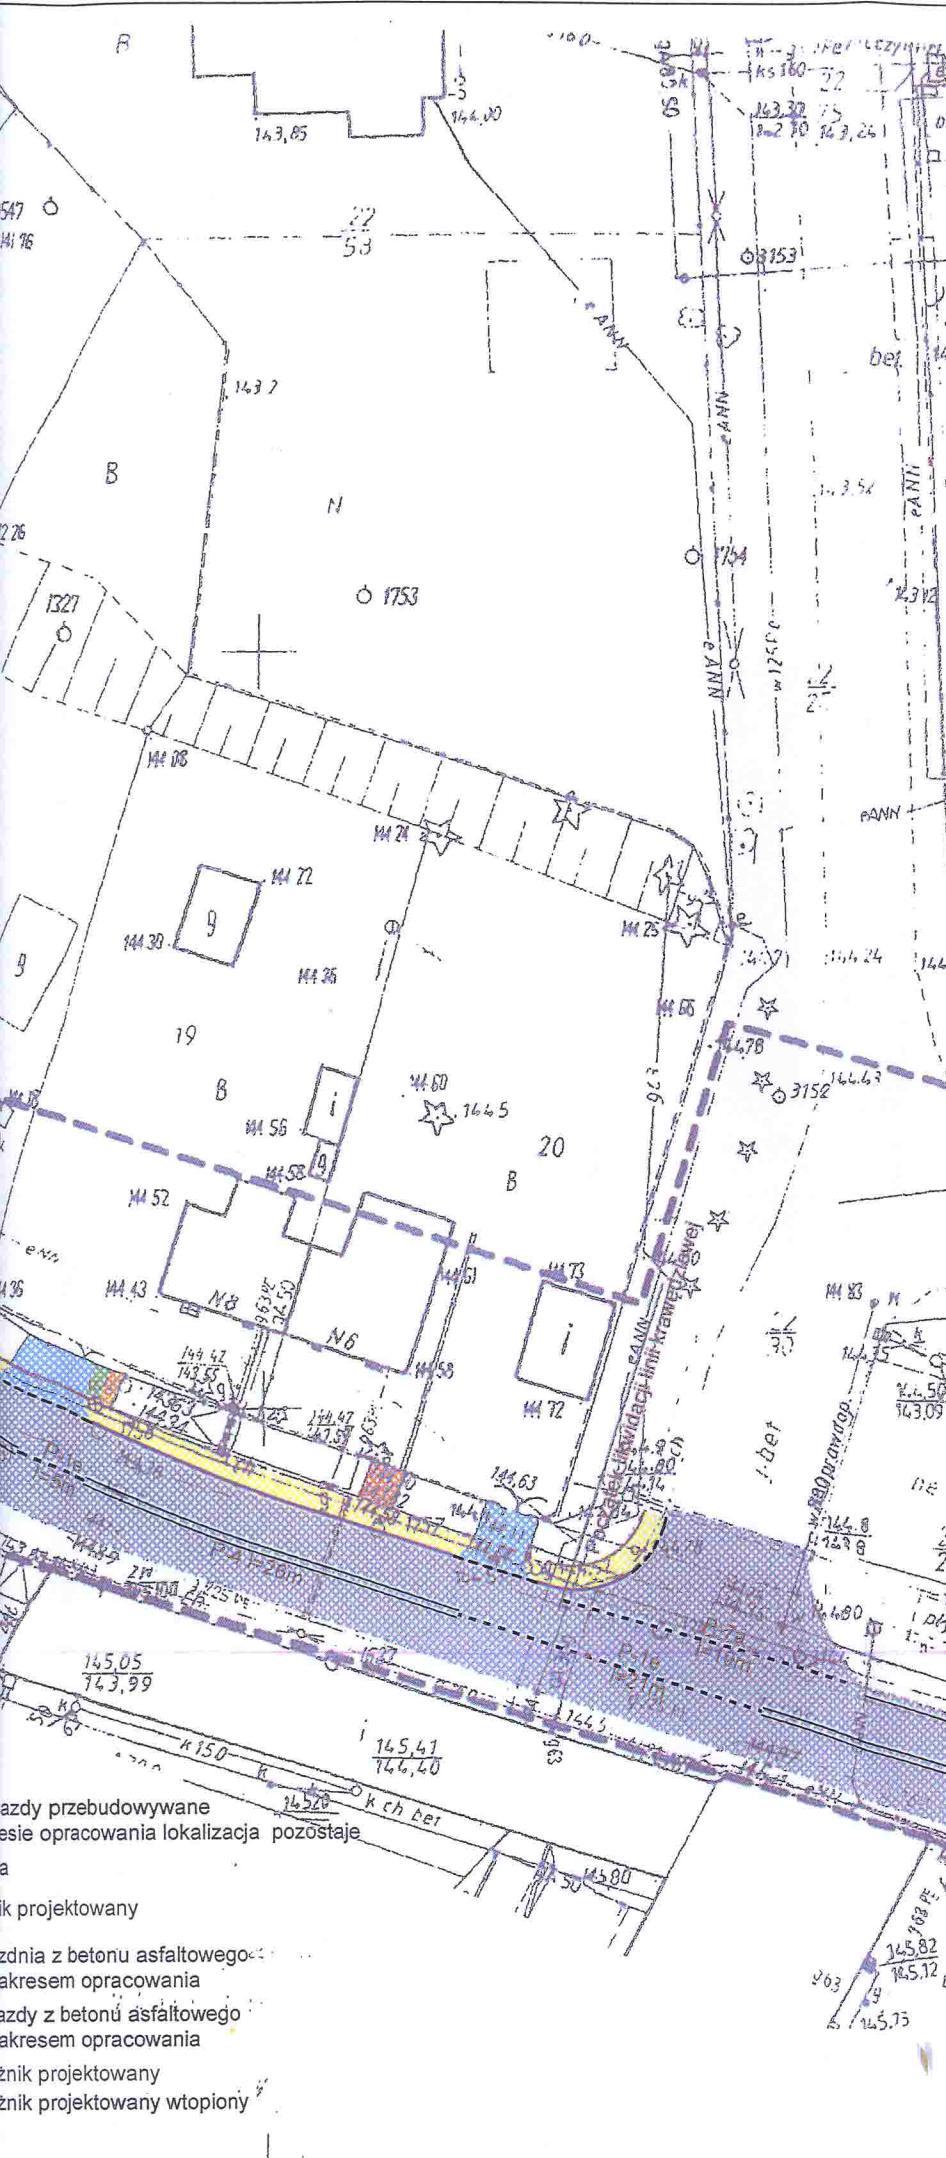

BIURO PROJEKTOWE "INGA-TECH" inż. Janusz Grzegorowski 59-220 Legnica, ul. Marsa 20/8 e-mail: grzejanusz@gmail.com tel. kom. 500 275 035		
Obiek Adres	Przebudowa drogi Wojewódzkiej nr328 ul. Kraszewskiego w Chojnowie w zakresie budowy chodnika i odwodnienia jezdni dz. nr. 4, 22/30, 22/29 obręb nr. 2	PB
Inwestor	Gmina Miejska Chojnów z s. w Chojnowie, pl. Zamkowy 1	Rys 3
Rysunek	Organizacja ruchu projektowana /docelowa/	Skala 1:500
Projektant drogi	inż. Janusz Grzegorowski upr. Nr 107/79/Lw	

zady przebudowywane
 esie opracowania lokalizacja pozostaje
 a
 ik projektowany
 zdnia z betonu asfaltowego
 akresem opracowania
 zady z betonu asfaltowego
 akresem opracowania
 znik projektowany
 znik projektowany wtopiony

P-7b linia krawędziowa ciągiła pozostaje



Projektowana organizacja ruchu stanowi oznakowanie pionowe i poziome wg karty Droga nr 328 rys. 118/287; 119/287 które już jest wyniesiona w teren i jest istniejącym oznakowaniem. Oznakowanie poziome jest lokalnie nieczytelne.

BIURO PROJEKTOWE
 "INGA-TECH" inż. Janusz Grzegorowski
 59-220 Legnica, ul. Marsa 20/8
 e-mail: grzejanusz@gmail.com
 tel. kom. 500 275 035

Obiek Adres	Przebudowa drogi Wojewódzkiej nr328 ul. Kraszewskiego w Chojnowie w zakresie budowy chodnika i odwodnienia jezdni dz. nr. 4, 22/30,22/29 obręb nr. 2	PB
Inwestor	Gmina Miejska Chojnów z s. w Chojnowie, pl. Zamkowy 1	Rys Ł
Rysunek	Organizacja ruchu projektowana /docelowa/	Skala 1:500
Projektant drogi	inż. Janusz Grzegorowski upr. Nr 107/79/Lw	