teren isniejący

teren projektowany

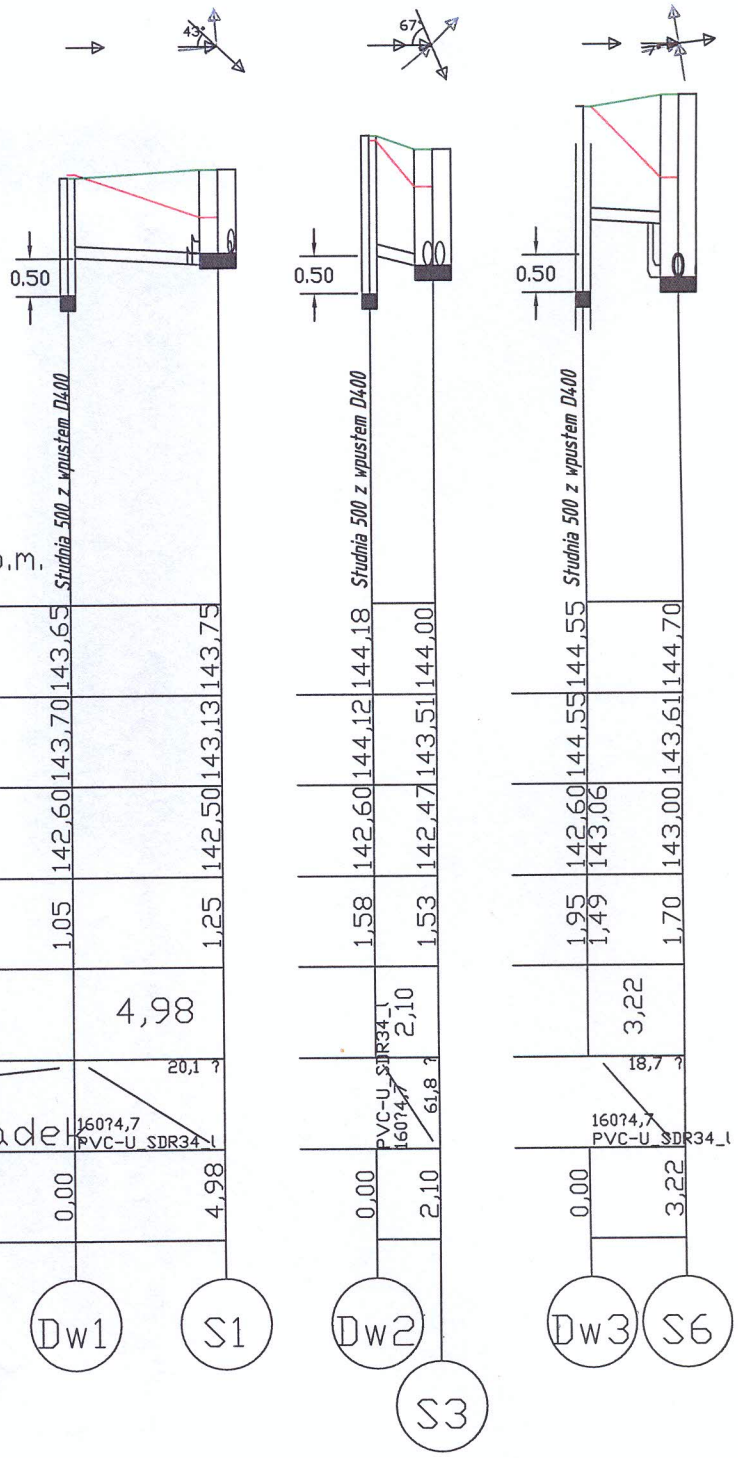


Poziom porównawczy 138,00 m n.p.m.

| | | | | | | | | | | | | | | | | | |
|---|---|---|---|---|---|---|---|---|---|---|---|---|---|---|---|---|---|
| Rzędna terenu projektowanego | 143,65 | | 143,75 | | 144,18 | | 144,00 | | 144,55 | | 144,70 | | | | | | |
| Rzędna terenu istniejącego | 143,70 | | 143,13 | | 144,12 | | 143,51 | | 144,55 | | 143,61 | | | | | | |
| Rzędna dna kanału | 142,60 | | 142,50 | | 142,60 | | 142,47 | | 142,60 | 143,06 | 143,00 | | | | | | |
| Zagłębienie dna kanału [m] | 1,05 | | 1,25 | | 1,58 | | 1,53 | | 1,95 | 1,49 | 1,70 | | | | | | |
| Odległości [m] | | 4,98 | | | | 2,10 | | | | 3,22 | | | | | | | |
| Średnice, materiał | | | | 20,1 ? | | PVC-U SDR34_I | | 61,8 ? | | | | 18,7 ? | | | | | |
| Spadek | | | 160?4,7 PVC-U SDR34_I | | | 160?4,7 | | | | | 160?4,7 PVC-U SDR34_I | | | | | | |
| Długość trasy [m] | 0,00 | | 4,98 | | 0,00 | | 2,10 | | 0,00 | | 3,22 | | | | | | |

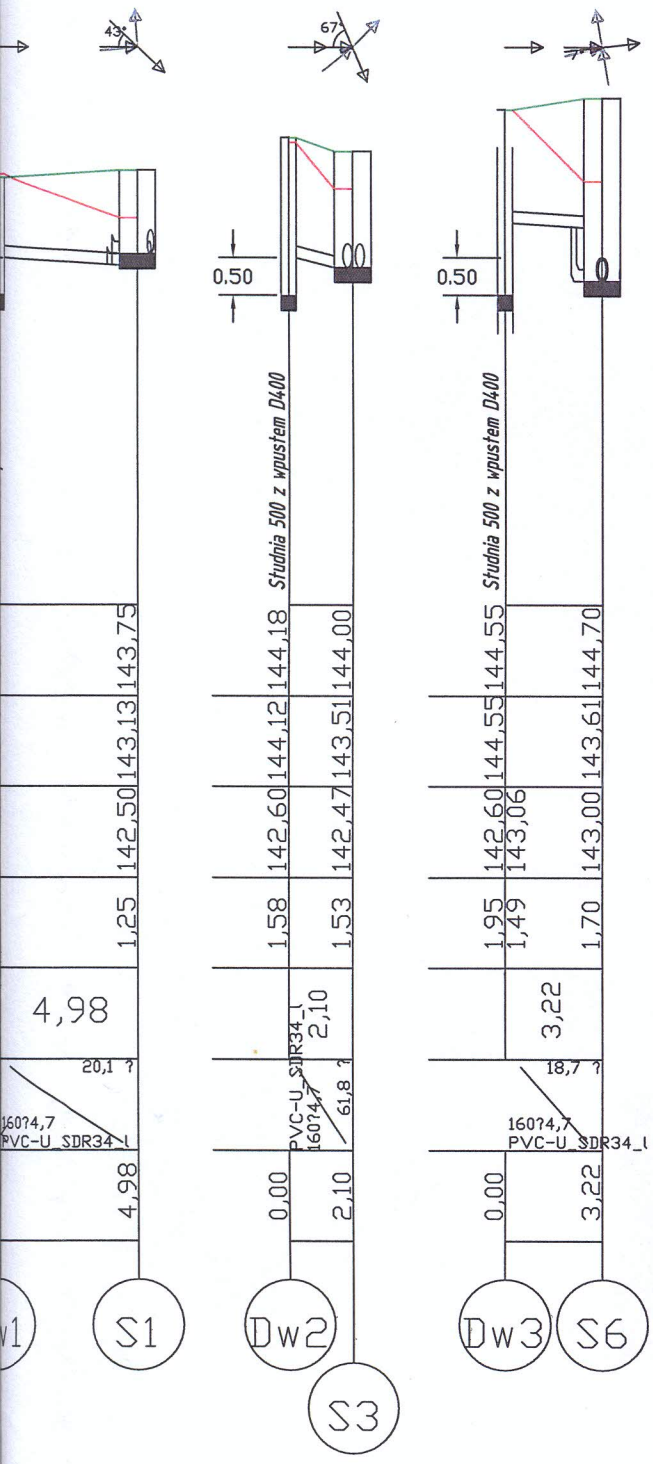


| BIURO PROJEKTOWE<br>*„INGA-TECH" inż. Janusz Grzegorowski*<br>59-220 Legnica, ul. Marsa 20/8<br>e-mail grzejanusz@gmail.com<br>tel. kom. 500 275 035 | | |
|---|---|---|
| Obiekt<br>Adres | Przebudowa drogi Wojewódzkiej nr 328-ul. Kraszewskiego w Chojnowie w zakresie budowy chodnika i odwodnienia jezdni<br>dz. nr 4., 22/30, 22/29 obręb 2 | PB |
| Inwestor | Gmina Miejska Chojnów z s. w Chojnowie, pl. Zamkowy 1 | |
| Branża | Drogowa + odwodnienie | skala 1:250/100 |
| Rysunek | Plansza zbiorcza sieci<br>Profile przyłączeń wpustów ulicznych | rys. nr 4 |
| Projektant | inż. Janusz Grzegorowski<br>upr. Nr 107/79 Lw | |