


# Profil połączenia wpustu ulicznego, przyłączenia wodociągowego oraz przyłączenia kan. sanitarnej z urządzeniem przeciwwzalewowym

## 1:20

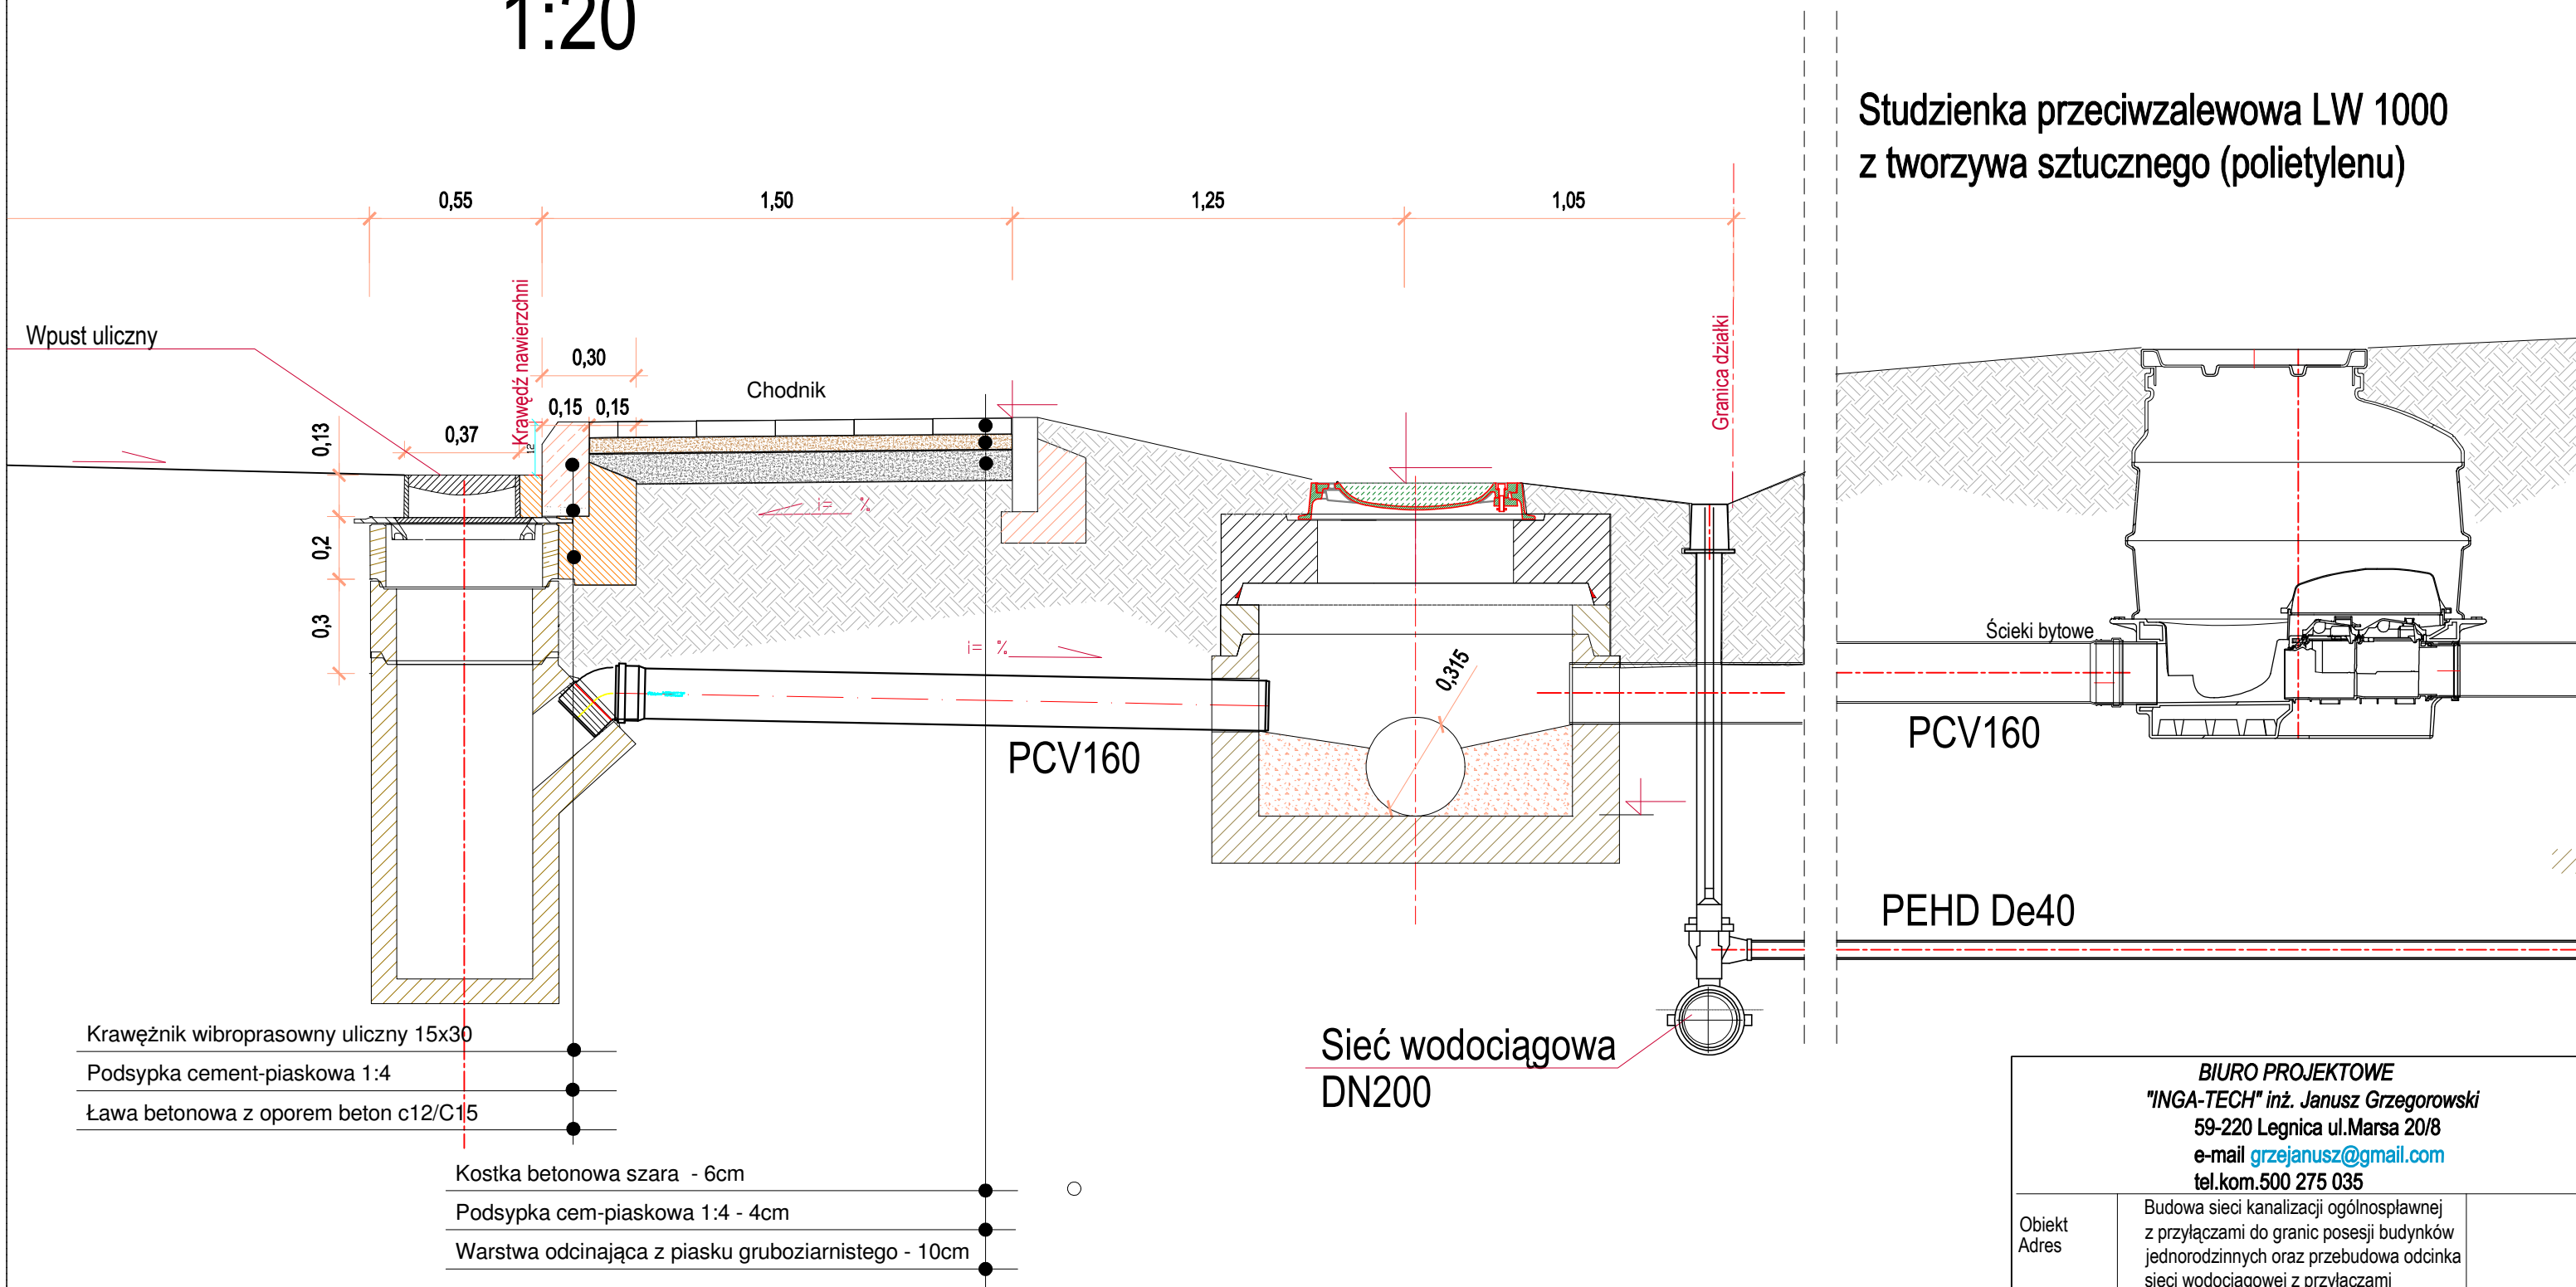

<p align="center"><b>BIURO PROJEKTOWE</b>  <b>"INGA-TECH" inż. Janusz Grzegorowski</b>          59-220 Legnica ul.Marsa 20/8          e-mail <a href="mailto:grzejanusz@gmail.com">grzejanusz@gmail.com</a>          tel.kom.500 275 035</p>		
Obiekt Adres	Budowa sieci kanalizacji ogólnospławnej z przyłączami do granic posesji budynków jednorodzinnych oraz przebudowa odcinka sieci wodociągowej z przyłączami	
Inwestor	Gmina Miejska Chojnów z s. w Chojnowie pl.Zamkowy 1	
Branża	Instalacje sanitarne	
Rysunek	Plansza Zbiorcza Sieci Profile charakterystyczne przyłączy	Skala 1:250/100 Rys. nr 7
Projektant	mgr inż. Leon Jatkiwicz upr.608/DOŚ/01	