


Zjazdy

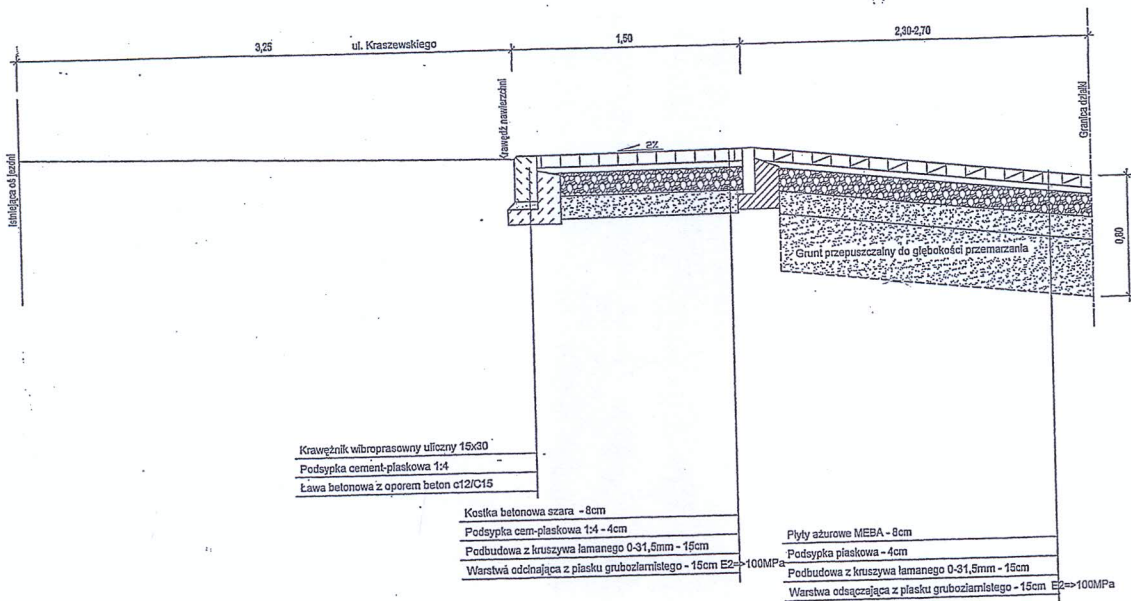

<p align="center">BIURO PROJEKTOWE „INGA-TECH” inż. Janusz Grzegorowski 59-220 Legnica, ul. Marsa 20/8 e-mail grzejanusz@gmail.com tel. kom. 500 275 035</p>		
Obiekt Adres	Przebudowa drogi Wojewódzkiej nr 328-ul. Kraszewskiego w Chojnowie w zakresie budowy chodnika i odwodnienia jezdni dz. nr 4., 22/30, 22/29 obręb 2	PB
Inwestor	Gmina Miejska Chojnów z s. w Chojnowie, pl. Zamkowy 1	
Część	Drogowa + odwodnienie	skala 1:500
Rysunek	Zjazdy Przekrój konstrukcyjny	rys. nr 5
Projektant	inż. Janusz Grzegorowski upr. Nr 107/79 Lw	