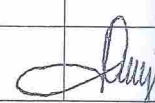









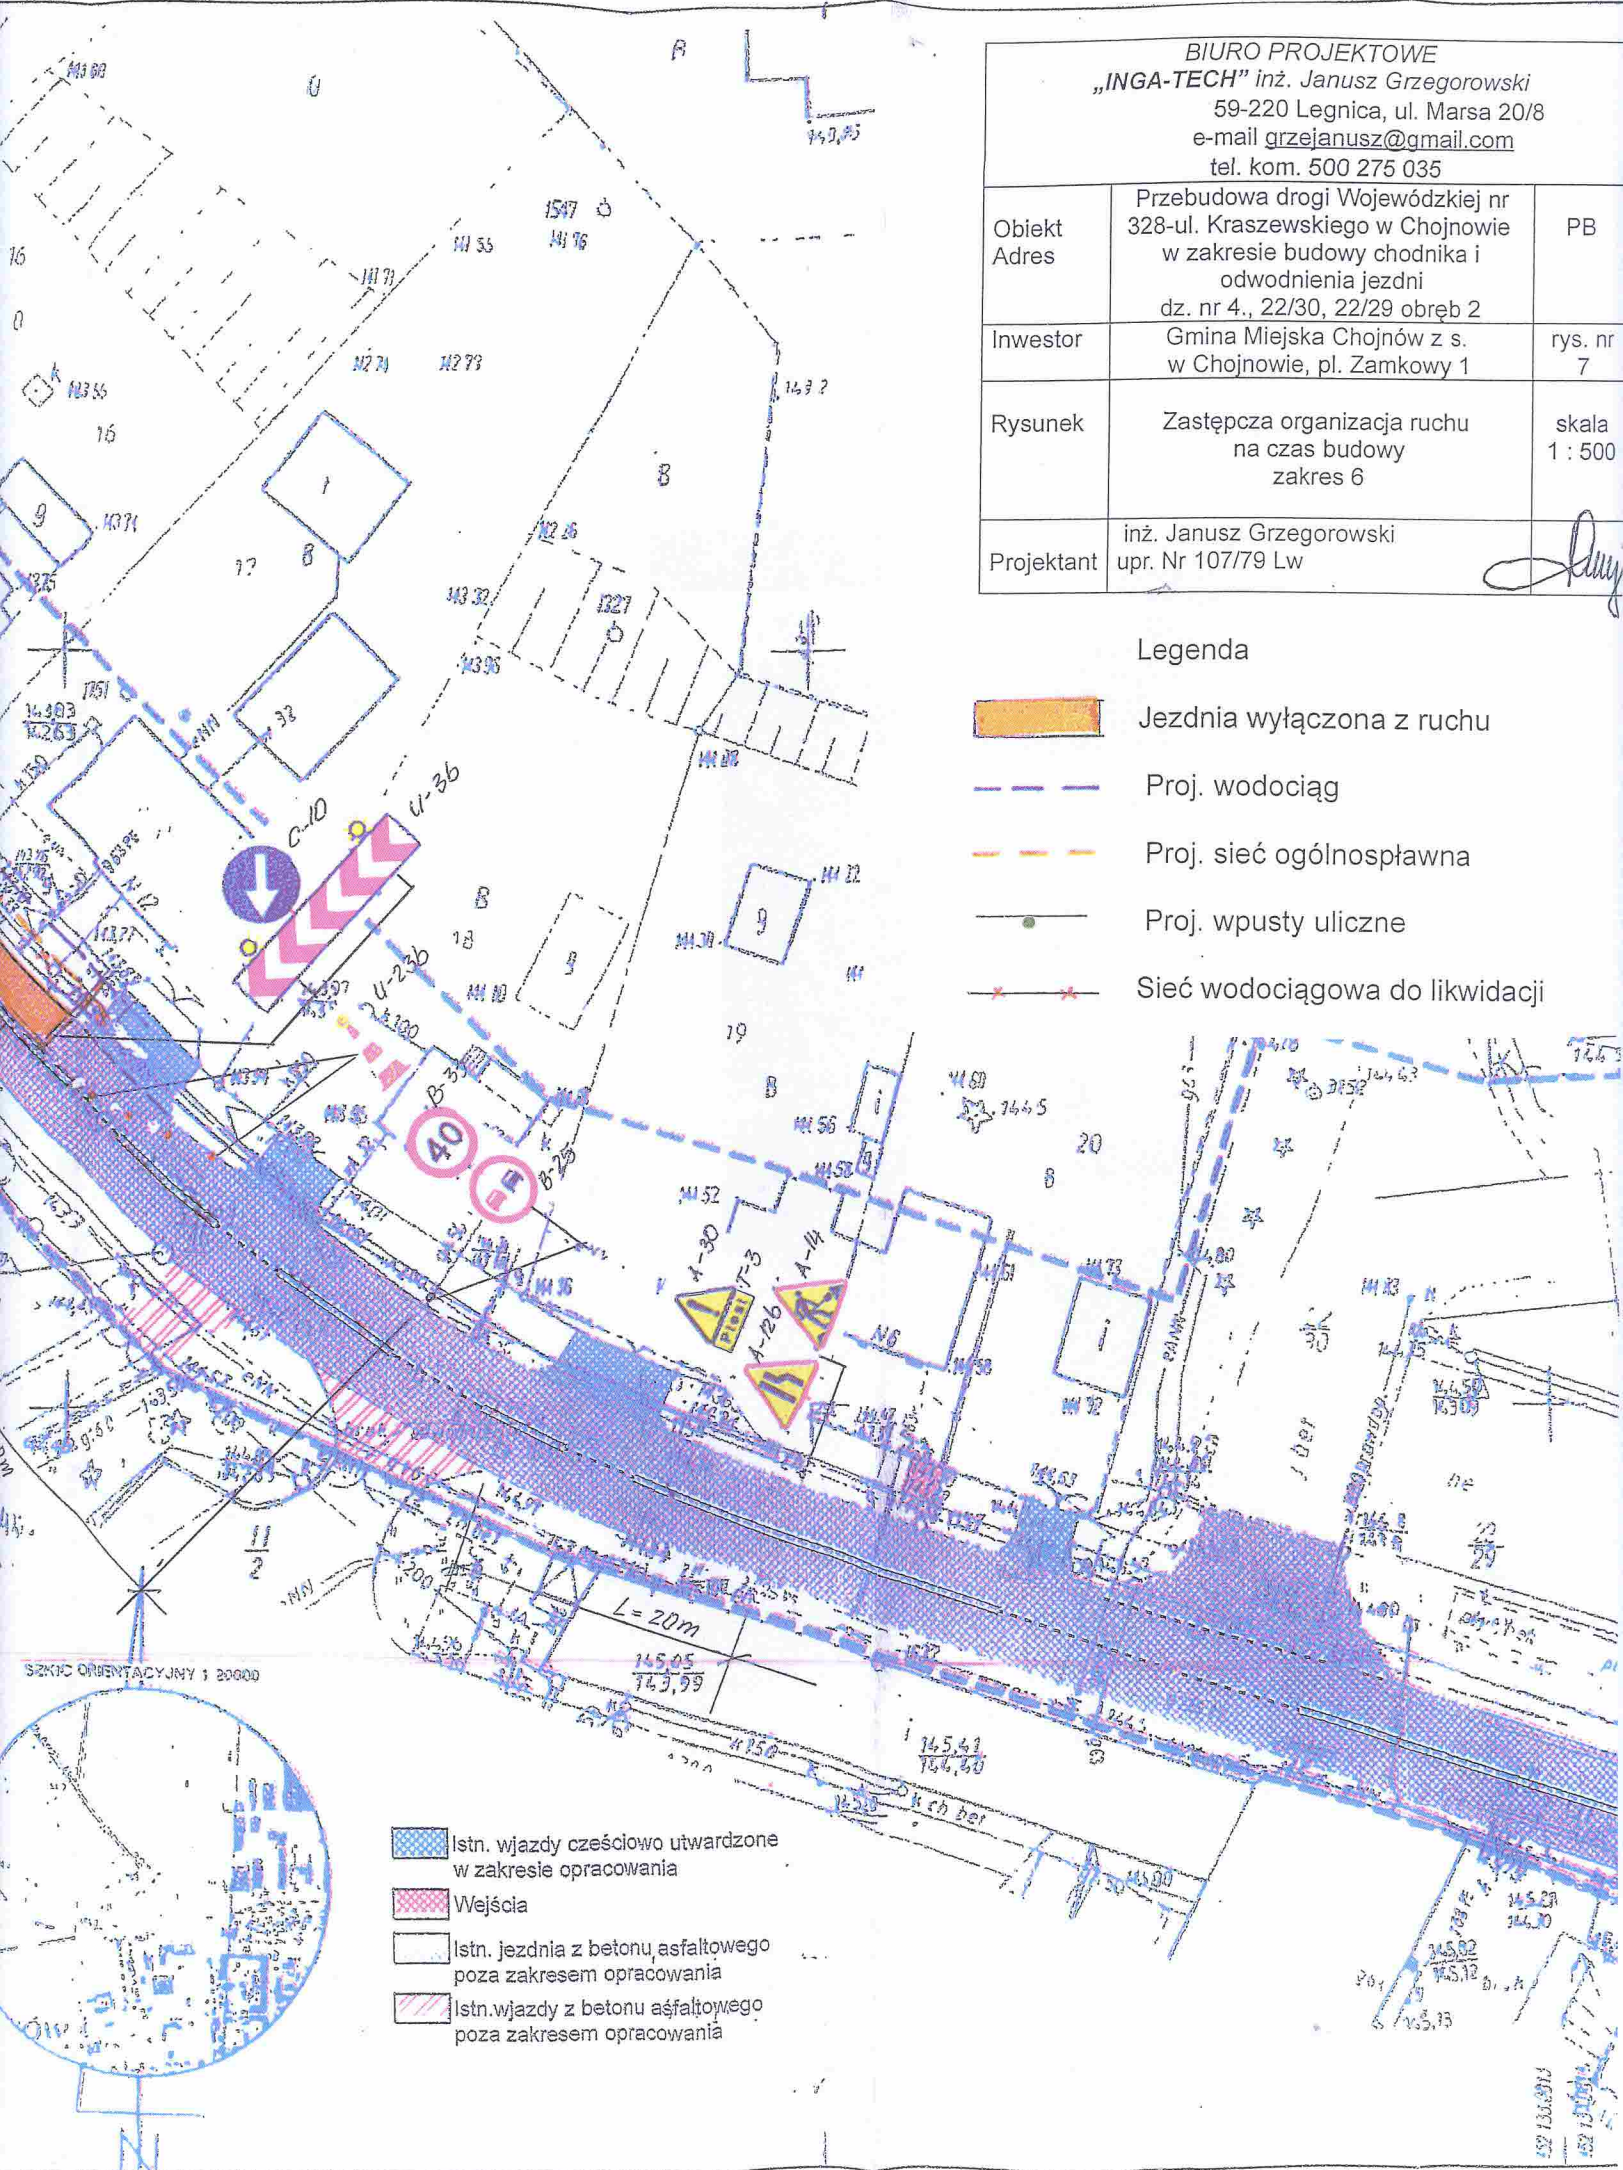




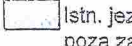

BIURO PROJEKTOWE  
 „INGA-TECH” inż. Janusz Grzegorowski  
 59-220 Legnica, ul. Marsa 20/8  
 e-mail grzejanusz@gmail.com  
 tel. kom. 500 275 035

Obiekt Adres	Przebudowa drogi Wojewódzkiej nr 328-ul. Kraszewskiego w Chojnowie w zakresie budowy chodnika i odwodnienia jezdni dz. nr 4., 22/30, 22/29 obręb 2	PB
Inwestor	Gmina Miejska Chojnów z s. w Chojnowie, pl. Zamkowy 1	rys. nr 7
Rysunek	Zastępcza organizacja ruchu na czas budowy zakres 6	skala 1 : 500
Projektant	inż. Janusz Grzegorowski upr. Nr 107/79 Lw	

Legenda

-  Jezdnia wyłączona z ruchu
-  Proj. wodociąg
-  Proj. sieć ogólnospławna
-  Proj. wpusty uliczne
-  Sieć wodociągowa do likwidacji



-  Istn. wjazdy częściowo utwardzone w zakresie opracowania
-  Wejścia
-  Istn. jezdnie z betonu, asfaltowego poza zakresem opracowania
-  Istn. wjazdy z betonu asfaltowego poza zakresem opracowania