

PRZEKRÓJ POPRZECZNY

E - E

PRZEBUDOWA UL. OGRODOWEJ
I UL. REYMONTA W CHOJNOWIE

SKALA 1:50


okości 20cm

"OLEX" FIRMA BUDOWLANO-INŻYNIERYJNA
Aleksander Lorych
58-560 JELENIA GÓRA ul. Strzelecka 6, tel. 75 64 26 325

Nazwa i adres obiektu	Przebudowa ul. Ogrodowej i ul. Reymonta w Chojnowie		
Przedmiot rysunku	Przekrój E - E		Skala 1:50
Projektant	mgr inż. Justyna Polak	upr. nr 91/DOŚ/07 spec. drogowa bez ogran.	Data 01.2014
Sprawdzający	mgr inż. Aleksander Lorych	upr. nr 36/98/JG spec. konstr. bud. bez ogran.	Rys. nr 7

E - E

CIĄG PIESZO - JEZDNY

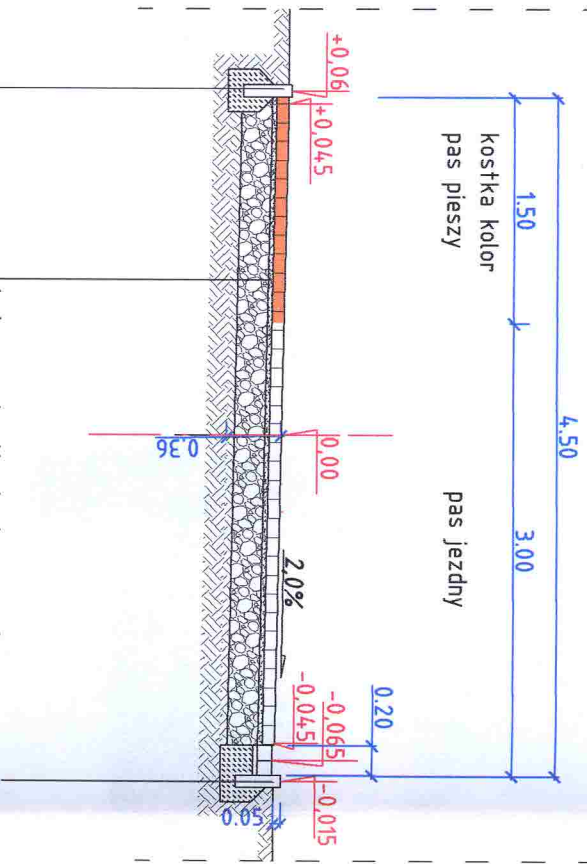

betonowa kostka brukowa gr. 8cm
na podsypce piskowej gr. 3cm
podbudowa pomocnicza z kruszywa tamanego 0/31,5mm
stabilizowanego mechanicznie, gr. 20cm
istniejące podłoże

obrzeże betonowe 8x30cm na tawie z betonu C12/15 o $F_b=0,04m^2$

obrzeże betonowe 8x30cm wraz ze ściekiem
z kostki betonowej brukowej 20x10x8cm (bezfazowej) szerokości 20cm
na tawie z oporem z betonu C12/15 o $F_b=0,07m^2$