

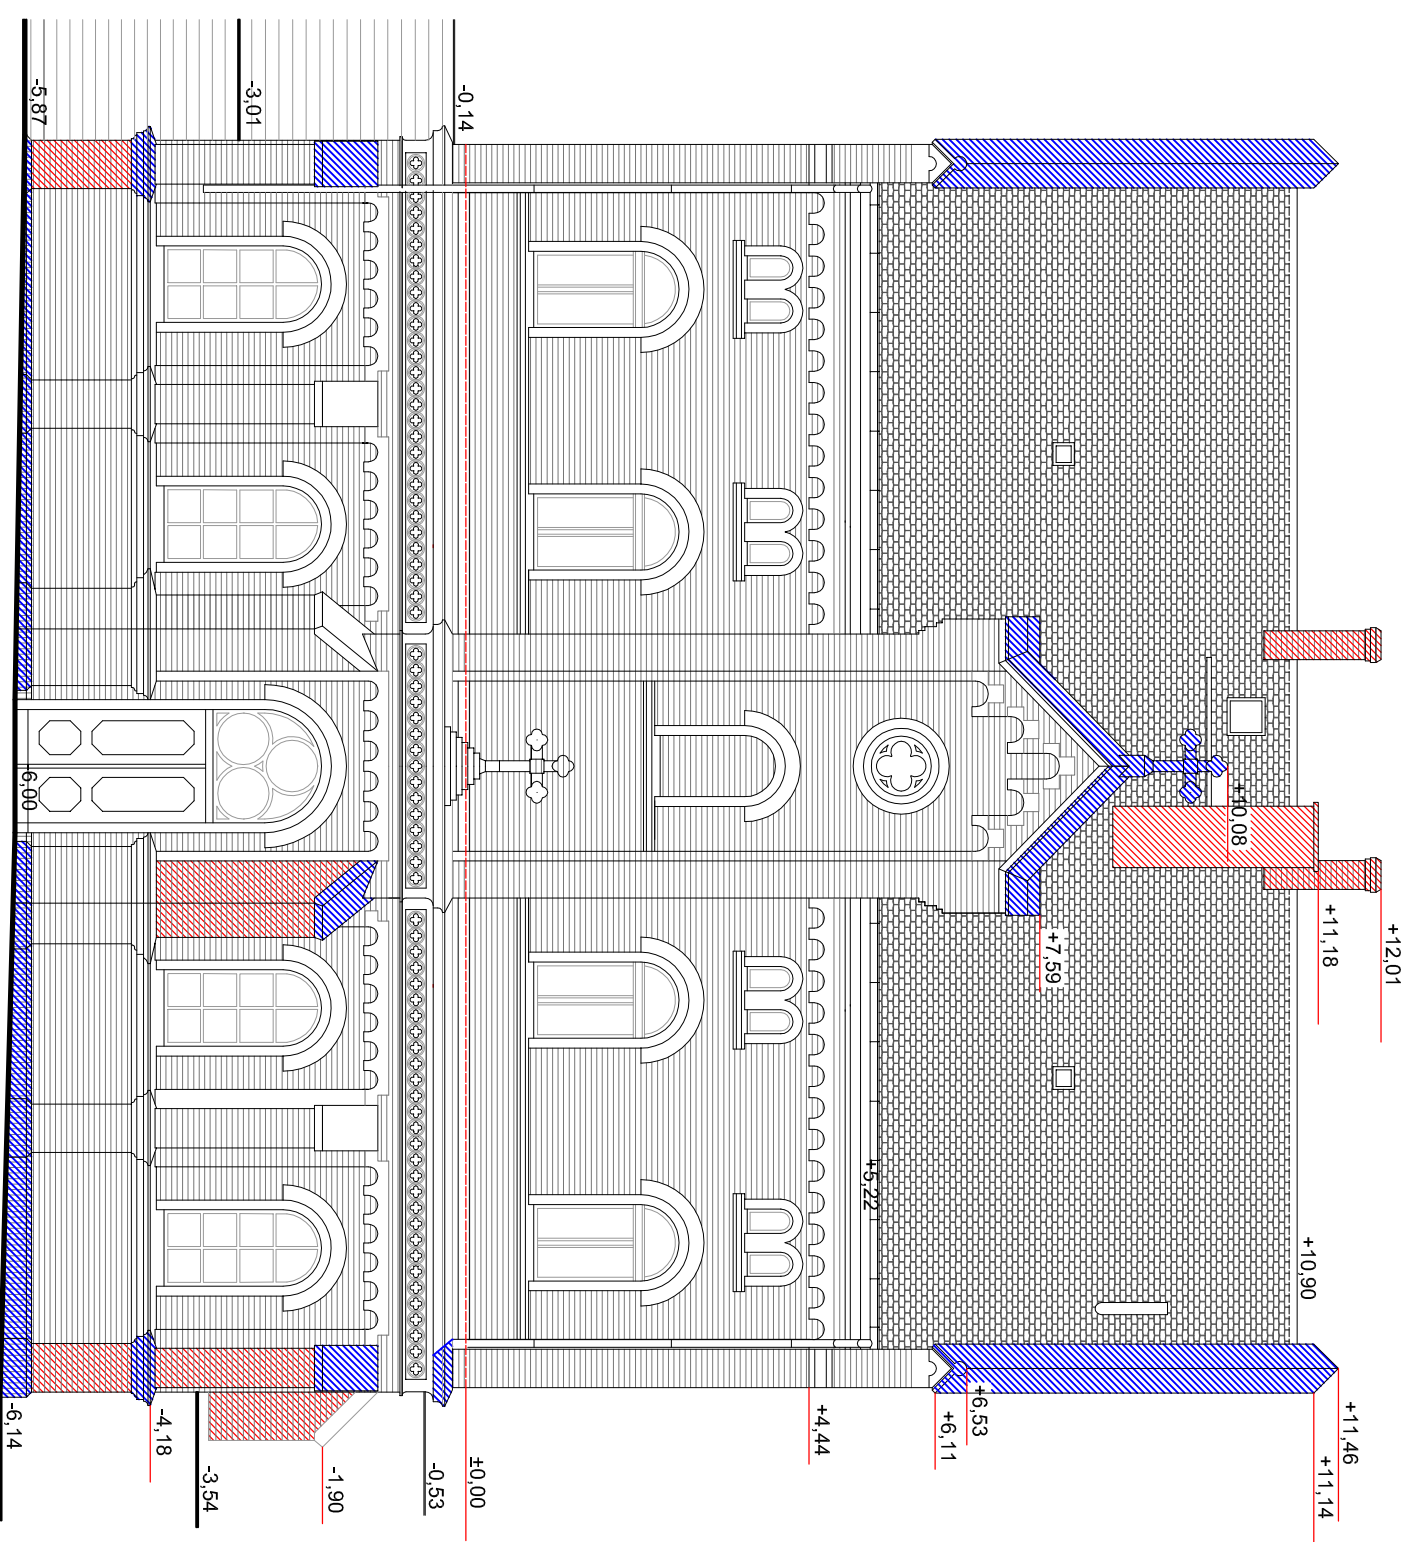


elewacja boczna
- zachodnia

-  obszary uszkodzeń i braków elementów ceramicznych kształtowych
-  obszary uszkodzeń i braków oblicówki klinkierowej elewacji



elewacja tylna
- północna

DOM	PROJEKTOWANIE I NADZORY W BUDOWNICTWIE			
	Krzysztof Bakalarz, Chojnów, ul. Bohaterów Powstania Warszawskiego 2b/2			
OBIEKT	BUDYNEK OBSŁUGI GMENTARZA			
ADRES	GMENTARZ KOMUNALNY W CHOJNOWIE, działka 1/2, obręb 7 Chojnów			
INWESTOR	MIASTO CHOJNÓW, PLAC ZAMKOWY 1			
TEMAT	INWENTARYZACJA BUDOWLANA			
RYSUNEK	ELEWACJE - TYLNA I BOCZNA			INWENT. BUDOWLANA
	SKALA	1:100		
	NR UPR.	PODPIS	DATA	NR RYS.
tech. arch.	KRZYSZTOF BAKALARZ	24/88/LW	01.2015	10.