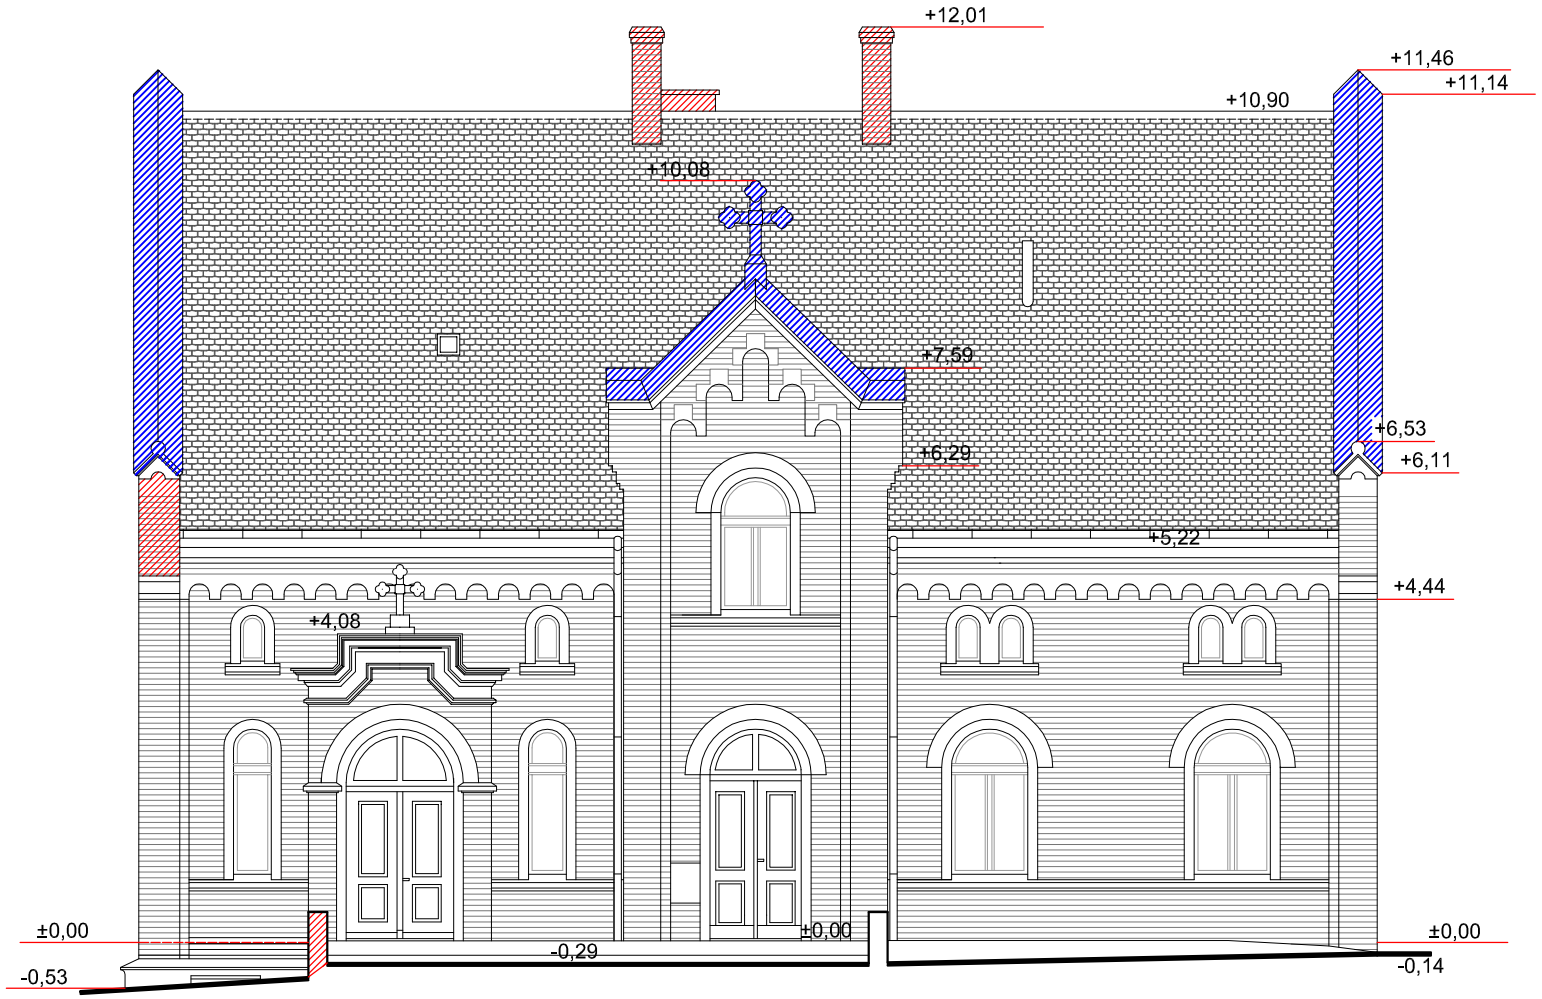

elewacja frontowa
- południowa

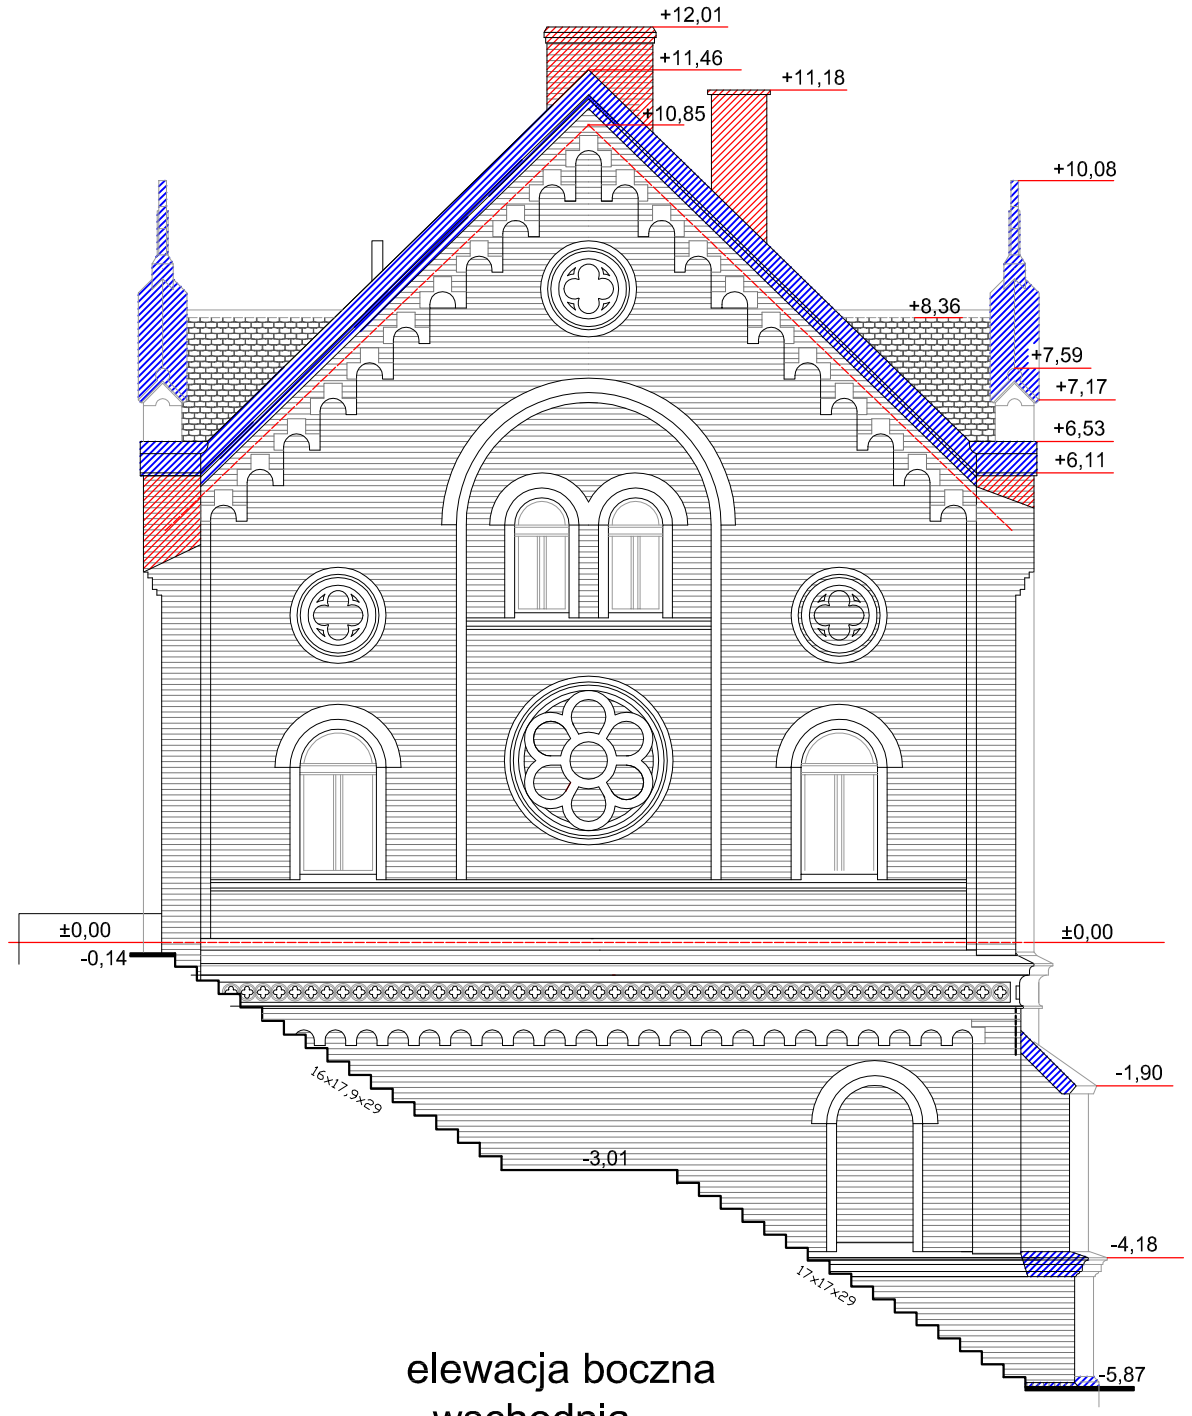

elewacja boczna
- wschodnia

obszary uszkodzeń i braków
elementów ceramicznych kształtowych

obszary uszkodzeń i braków
oblicówki klinkierowej elewacji

DOM	PROJEKTOWANIE I NADZORY W BUDOWNICTWIE Krzysztof Bakalarz, Chojnów, ul. Bohaterów Powstania Warszawskiego 2b/2			
OBIEKT	BUDYNEK OBSŁUGI CMENTARZA			
ADRES	CMENTARZ KOMUNALNY W CHOJNOWIE, działka 1/2, obręb 7 Chojnów			
INWESTOR	MIASTO CHOJNÓW, PLAC ZAMKOWY 1			
TEMAT	SPECYFIKACJA ROBÓT REMONTOWYCH			
RYSUNEK ZAKRES ROBÓT ELEWACYJNYCH				PROJEKT REMONTU
				SKALA 1:50
		NR UPR.	PODPIS	DATA 01.2015
tech. arch.	KRZYSZTOF BAKALARZ	24/88/Lw		NR RYS. 1.