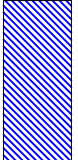

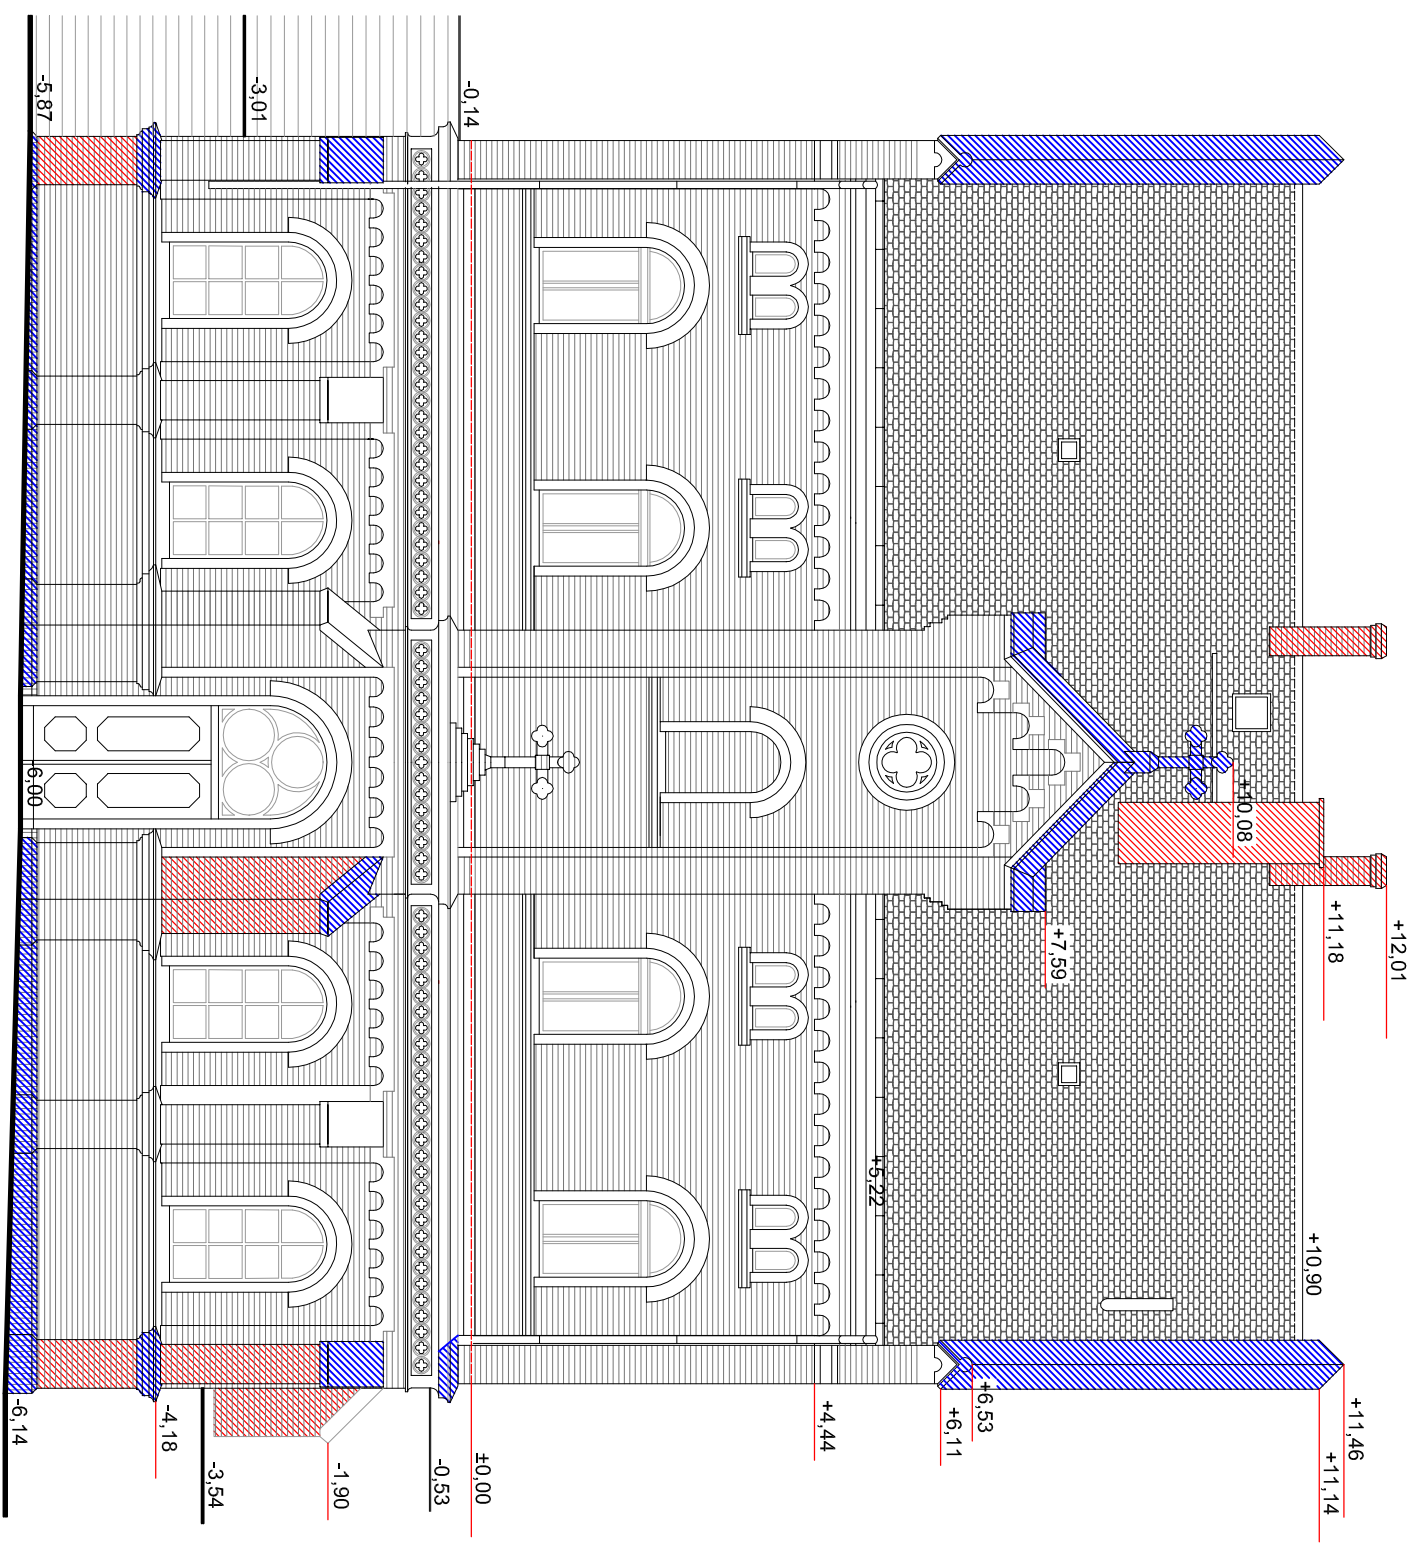


elewacja boczna
- zachodnia

-  obszary uszkodzeń i braków elementów ceramicznych kształtowych
-  obszary uszkodzeń i braków oblicówki klinkierowej elewacji



elewacja tylna
- północna

DOM		PROJEKTOWANIE I NADZORY W BUDOWNICTWIE	
Krzysztof Bakalarz, Chojnow. ul. Bohaterów Powstania Warszawskiego 2b/2			
BUDYNEK OBSŁUGI CMENTARZA			
ADRES		CMENTARZ KOMUNALNY W CHOJNOWIE, działka 1/2, obręb 7 Chojnow	
INWESTOR		MIASTO CHOJNÓW, PLAC ZAMKOWY 1	
TEMAT		SPECYFIKACJA ROBOT REMONTOWYCH	
RYSUNEK		PROJEKT REMONTU	
ZAKRES ROBÓT ELEWACYJNYCH		SKALA 1:50	
tech. arch.		NR UPR.	DATA 01.2015
KRZYSZTOF BAKALARZ		PODPIS	HR.RVS.
24/88/LW		2.	