



# belkowanie poziome nad sklepieniem

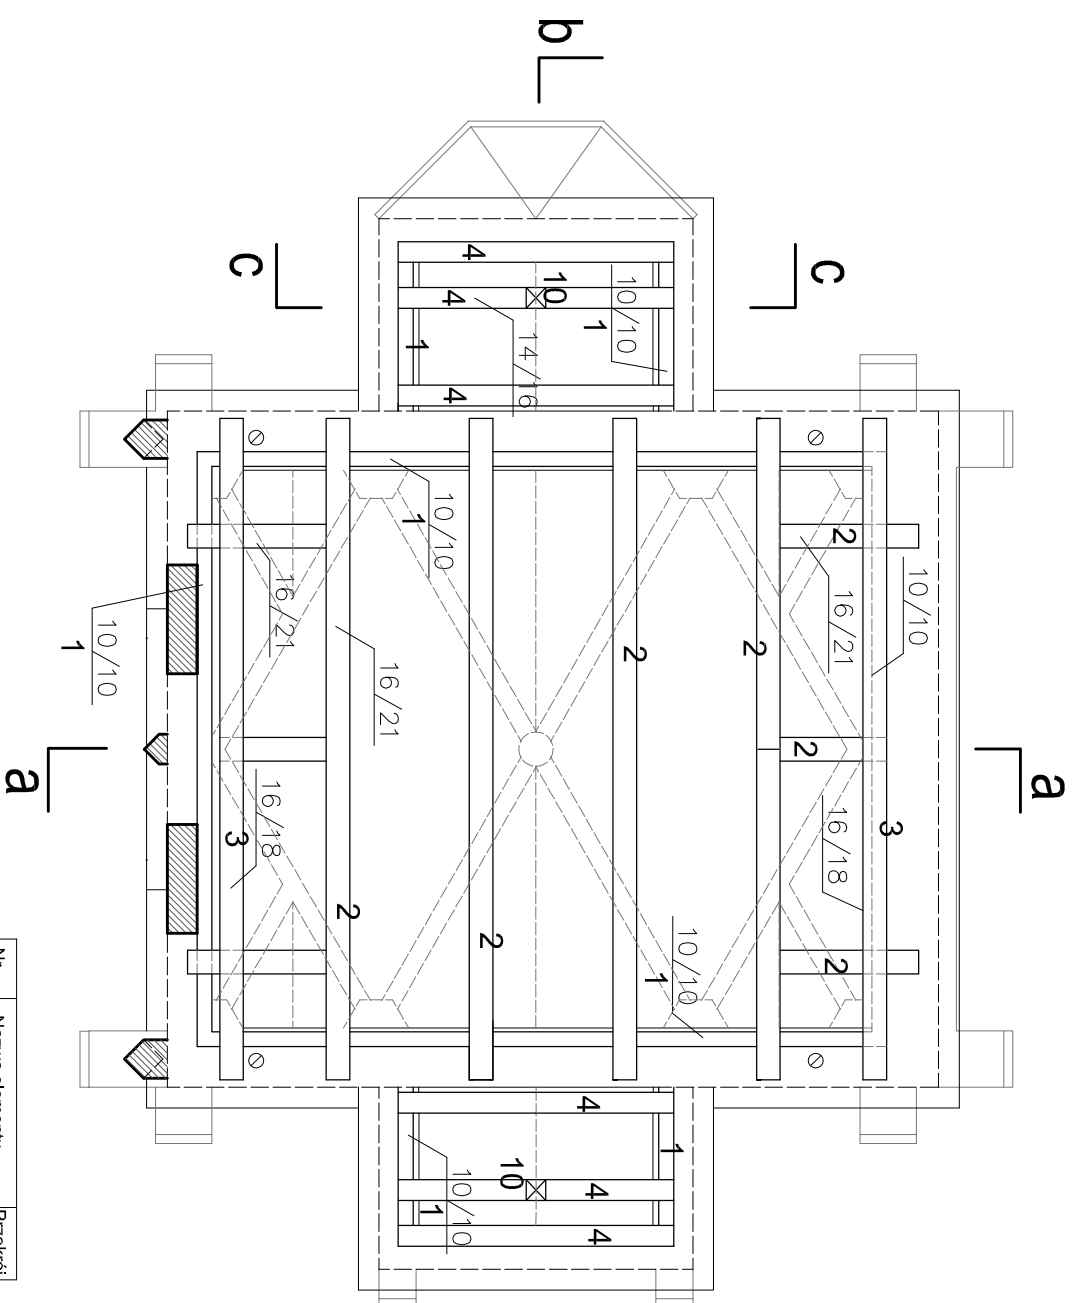

Nr	Nazwa elementu	Przełtęci
1	murlata	10/10
2	belka główna 1	16/21
3	belka główna 2	16/18
4	belka główna 3	14/16
5	krokiaw 1	13/15
6	krokiaw 2	12/14
7	wiatrownica	12/15
8	przepustnica	10/10
9	jętka	13/13
10	slup	13/13
11	miecz	12/12
12	wymian	13/15
13	belka kalenicowa	13/16
14	kr. krawężnica	13/15
15	krokiaw koszowa	13/15

# krokiwie, jętki, zastrzały

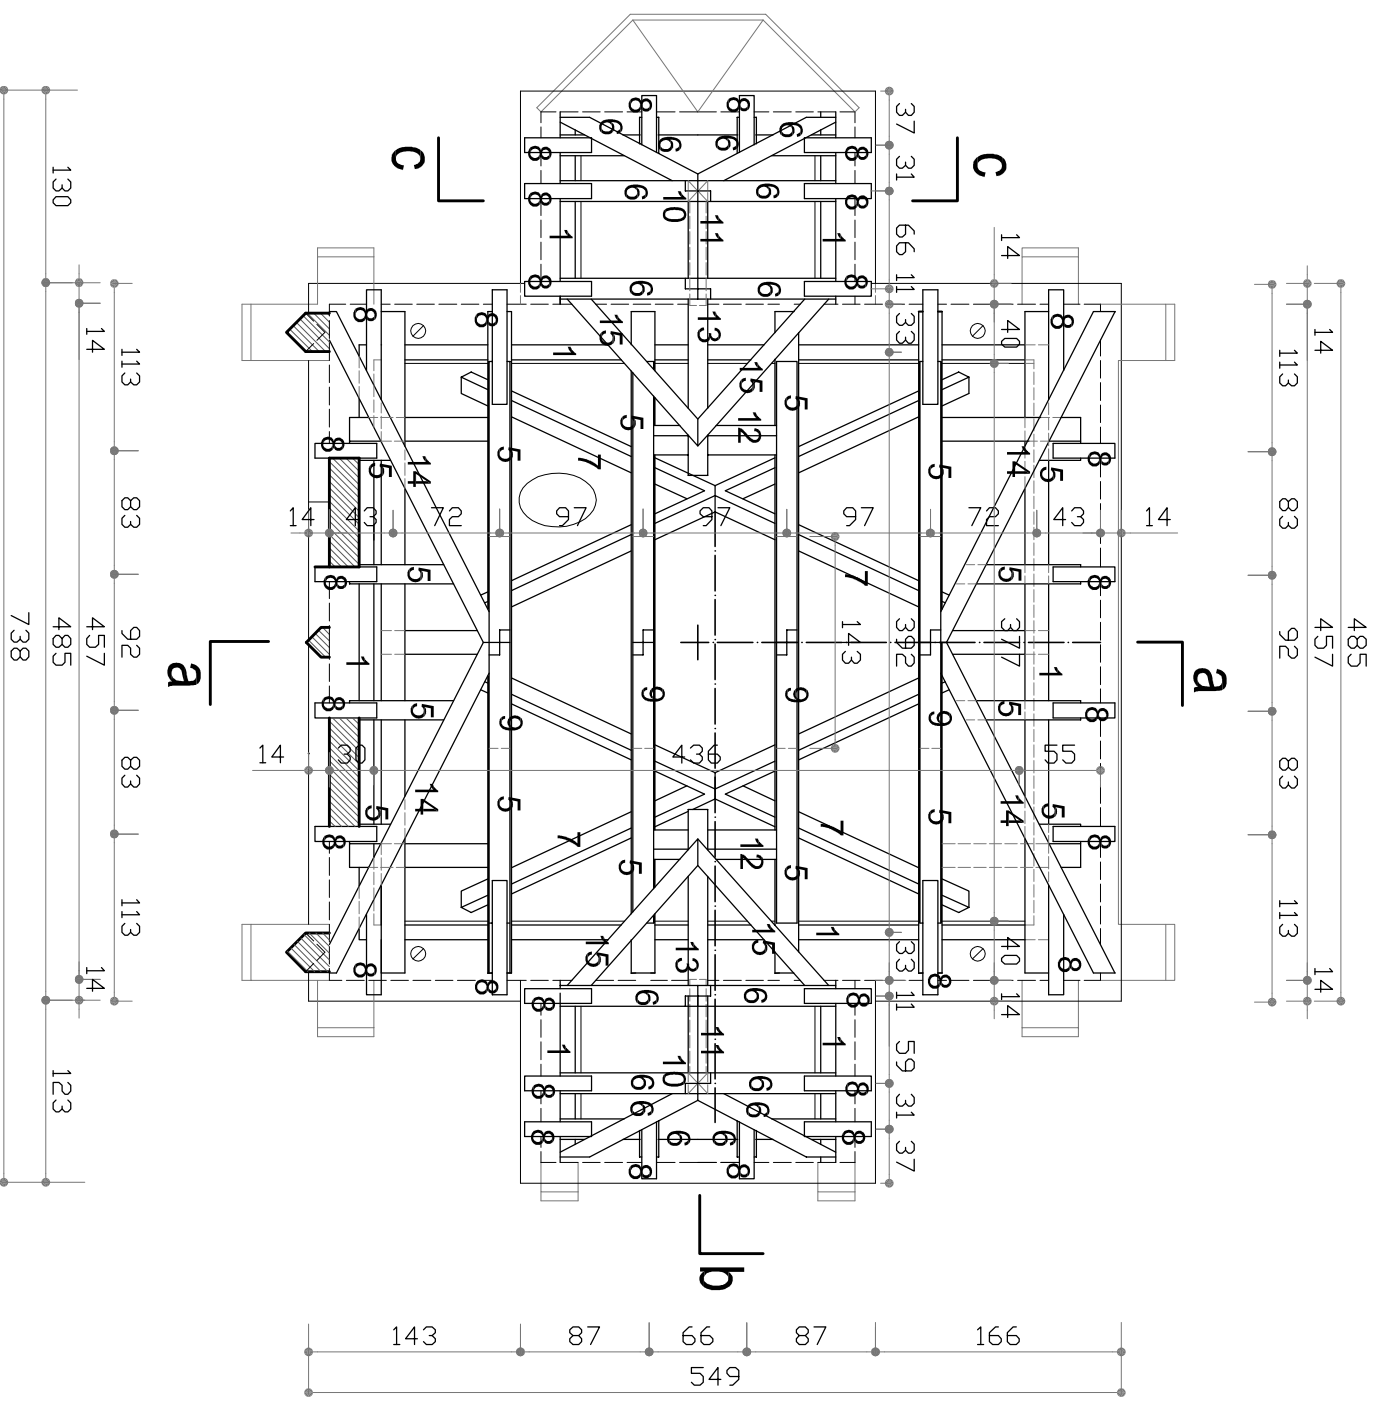

<b>DOM</b>		PROJEKTOWANIE I NADZORY W BUDOWNICTWIE	
Krzysztof Bakalarz, Chojnow, ul. Bohaterów Powstania Warszawskiego 2b/2		KAPLICA GROBOWA RODZINY POSPISZIL	
ADRES		MIĘSTO CHOJNOW, PŁ. ZAMKOWY 1	
INWESTOR		REMONT DACHU KAPLICY GROBOWEJ	
TEMAT		RYSUNEK	
RYSUNEK		INWENTARYZACJA BUDOWLANA	
SKALA		1:50	
<b>RZUT WIEŻBY DACHOWEJ</b>		DATA	
tech. arch.		NR UPR.	
KRZYSZTOF BAKALARZ		PODPIS	
24/88/LW		NR/RYS	
		03.2012	
		<b>3i.</b>	