


przekrój a - a

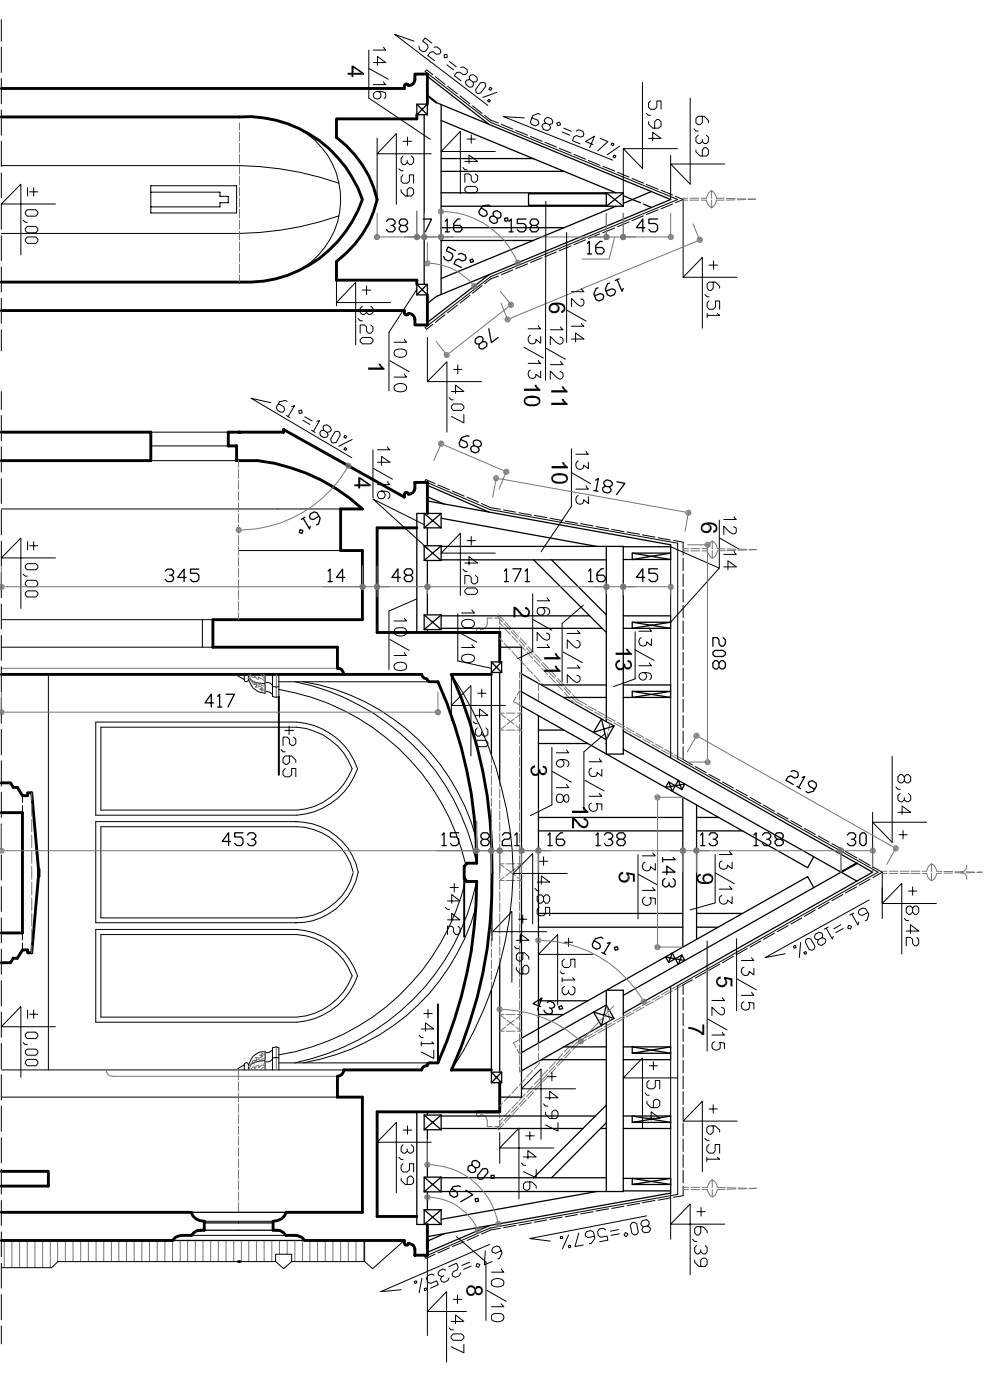

przekrój c - c

przekrój b - b

Nr	Nazwa elementu	Przekrój
1	murfata	10/10
2	belka główna 1	16/21
3	belka główna 2	16/18
4	belka główna 3	14/16
5	krokwie 1	13/15
6	krokwie 2	12/14
7	wiatrownica	12/15
8	przepustnica	10/10
9	jęłka	13/13
10	slup	13/13
11	młecz	12/12
12	wymłan	13/15
13	belka kalenicowa	13/16
14	kr. krawężnica	13/15
15	krokwie koszowa	13/15

DOM		PROJEKTOWANIE I NADZORY W BUDOWNICTWIE	
KAPLICA GROBOWA RODZINY ROSINSZYL		Kierownik Budowy: Tomasz Wyszczepniak 202	
ADRES: MIĘSTO CHOJNOWE, UL. ZAWKOWY 7		OBIEKT: KAPLICA GROBOWA RODZINY ROSINSZYL	
INWESTOR: MIĘSTO CHOJNOWE, UL. ZAWKOWY 7		ADRES: MIĘSTO CHOJNOWE, UL. ZAWKOWY 7, 24-891 LW	
TEMAT: REMONT DACHU KAPLICY GROBOWEJ		INWENTARYZACJA BUDOWLANA	
RYSUNEK		SKALA: 1:50	
PRZEKROJE a - a, b - b, c - c		DATA: 03.2012	
tech. arch.		NR UPK: POGPRS	
KRZYSZTOF BAKALARZ		24/891 LW	
		WYKON. 6i.	