



elewacja boczna
północniowo wschodnia



obszary uszkodzeń i braków
pokrycia dachowego

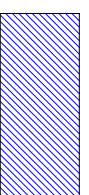

obszary uszkodzeń i braków
oblicówki klinkierowej elewacji

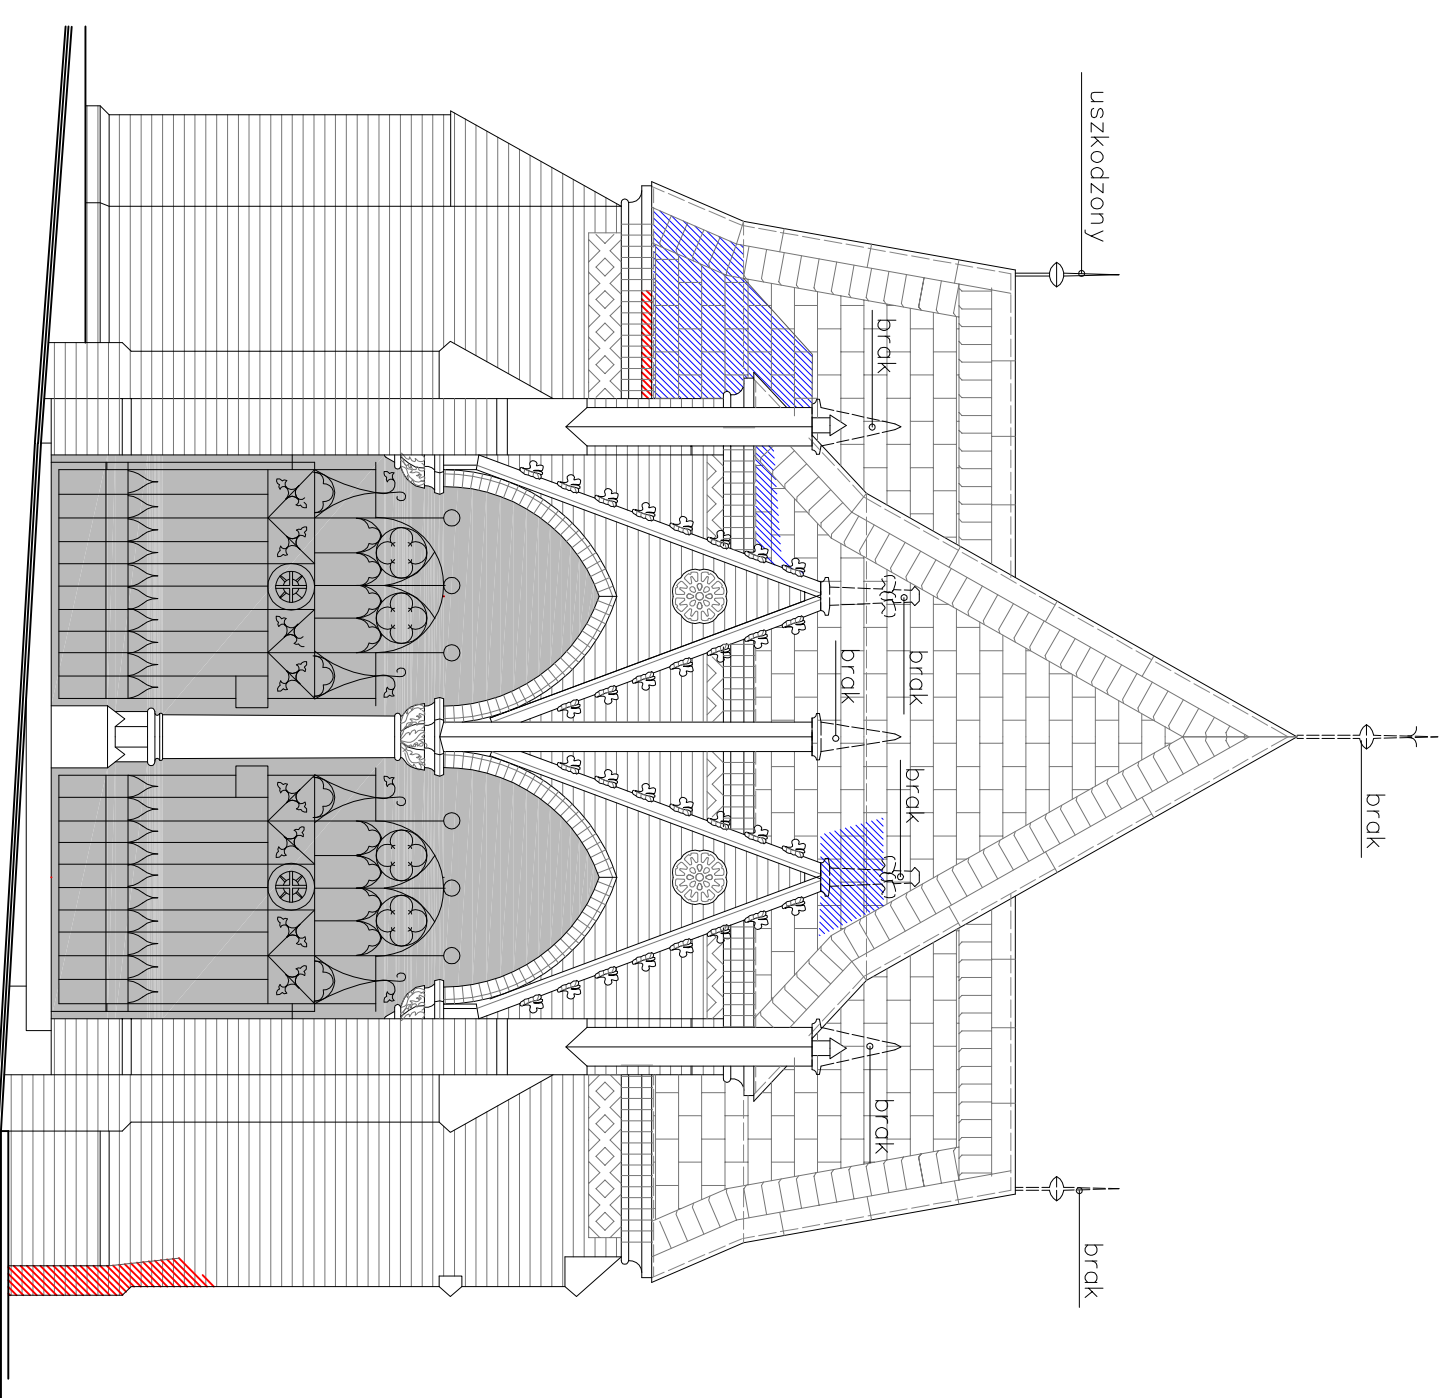

elewacja frontowa
północno-wschodnia

DOM	PROJEKTOWANIE I NADZORY W BUDOWNICTWIE		
	Krzysztof Bakalarz, Chojnow, ul. Bohaterów Powstania Warszawskiego 2b/2		
OBIEKT	KAPLICA GROBOWA RODZINY POSPISZIL		
ADRES	MIĘSTO CHOJNOW, PŁ. ZAMKOWY, działka 1/2, obręb 7 Chojnow		
INWESTOR	MIĘSTO CHOJNOW, PŁ. ZAMKOWY 1		
TEMAT	REMONT DACHU KAPLICY GROBOWEJ		
RYSUJEK	INWENTARYZACJA BUDOWLANA		
ELEWACJA FRONTOWA I BOCZNA			
- uszkodzenia i braki			
tech. arch.	NR UPR.	PODPIS	DATA
KRZYSZTOF BAKALARZ	24/88/LW		03.2012
			NR/RYS
			7i.