
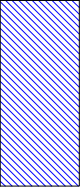
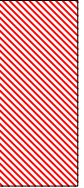


elewacja boczna
północno-zachodnia

-  obszary uszkodzeń i braków pokrycia dachowego
-  obszary uszkodzeń i braków oblicówki ceglankowej elewacji

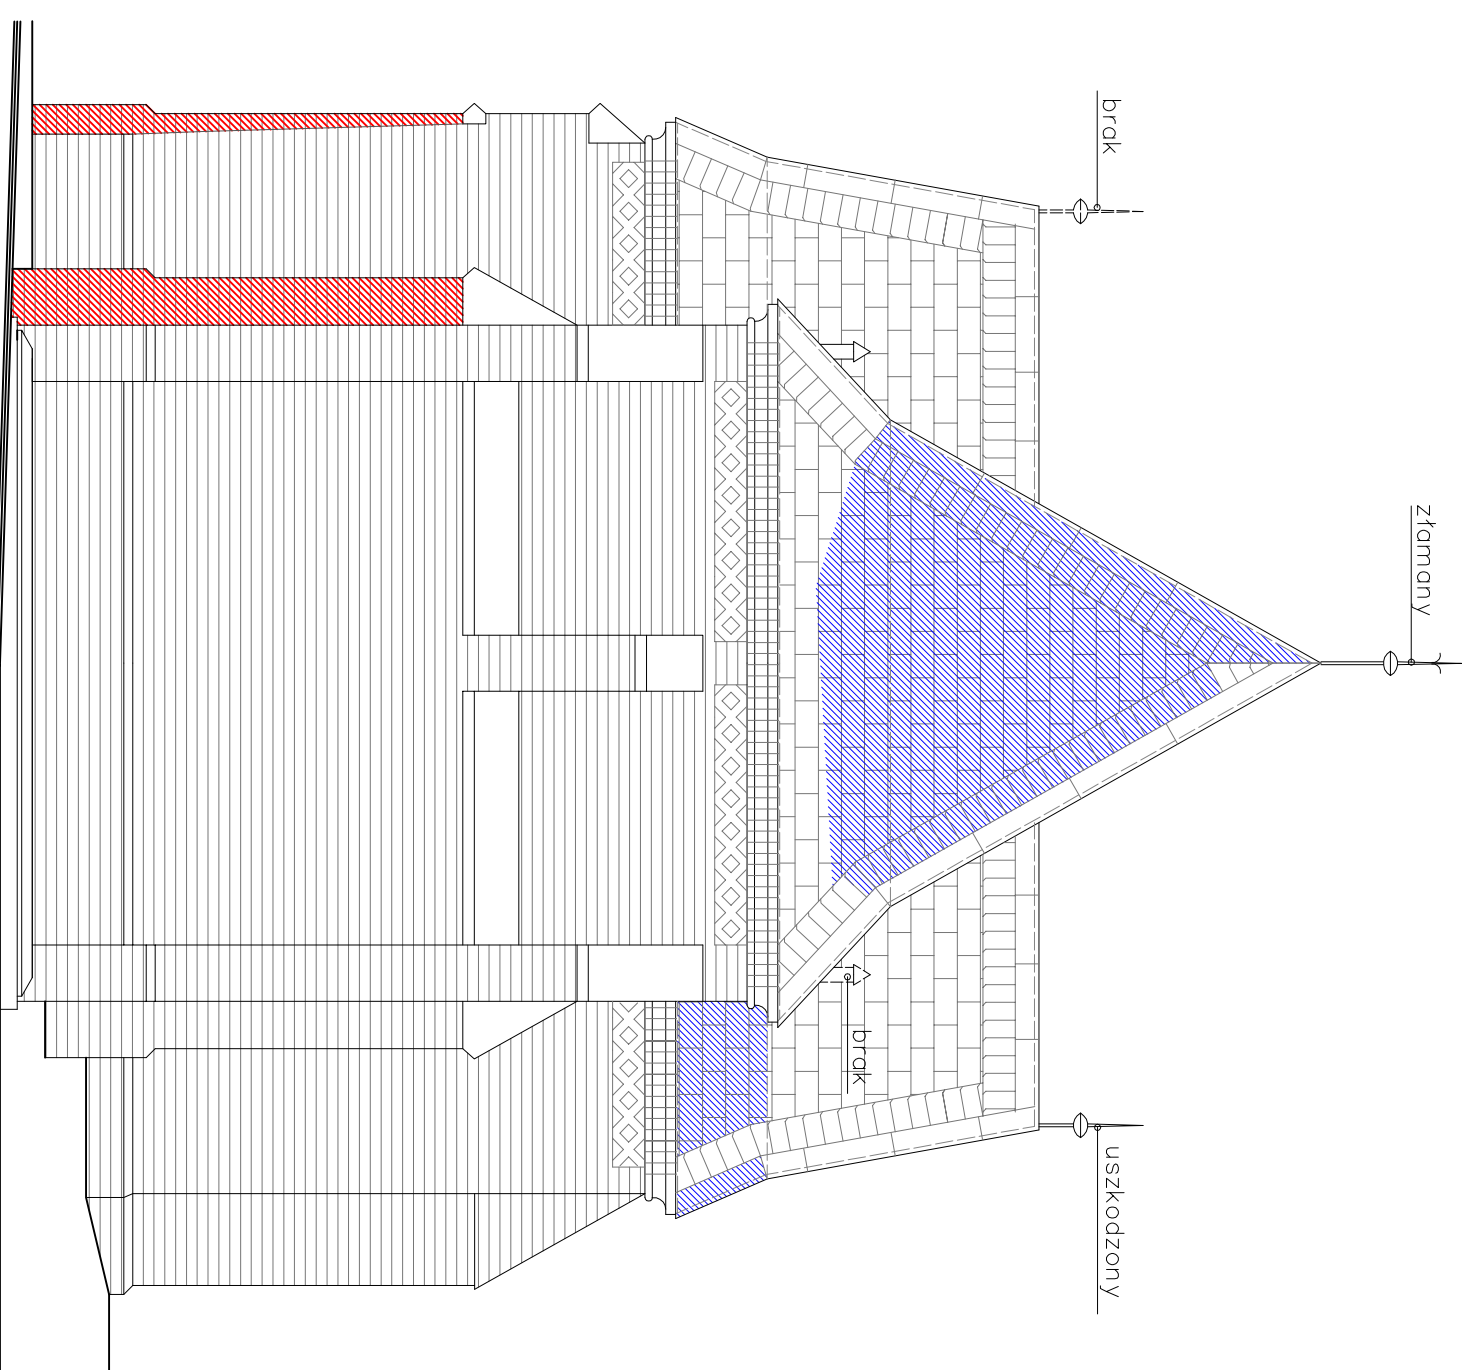

elewacja tylna
południowo-zachodnia

DOM			
PROJEKTOWANIE I NADZORY W BUDOWNICTWIE			
Krzysztof Bakalarz, Chojnow., ul. Bohaterów Powstańca Warszawskiego 2b/2			
OBIEKT	KAPLICA GROBOWA RODZINY POSPISZIL		
ADRES	GMENTARZ KOMUNALNY W CHOJNOWIE, działka 1/2, obręb 7 Chojnow		
INWESTOR	MIASTO CHOJNOW., PL. ZAMKOWY 1		
TEMAT	REMONT DACHU KAPLICY GROBOWEJ		
RYSUNEK			
ELEWACJA TYLNA I BOCZNA			
- uszkodzenia i braki			
tech. arch.	KRZYSZTOF BAKALARZ	NR UPR.	PODPIS
		24/88/LW	
			DATA
			03.2012
			SKALA
			1:50
			INWENTARYZACJA BUDOWLANA
			NR/RYS
			8i.