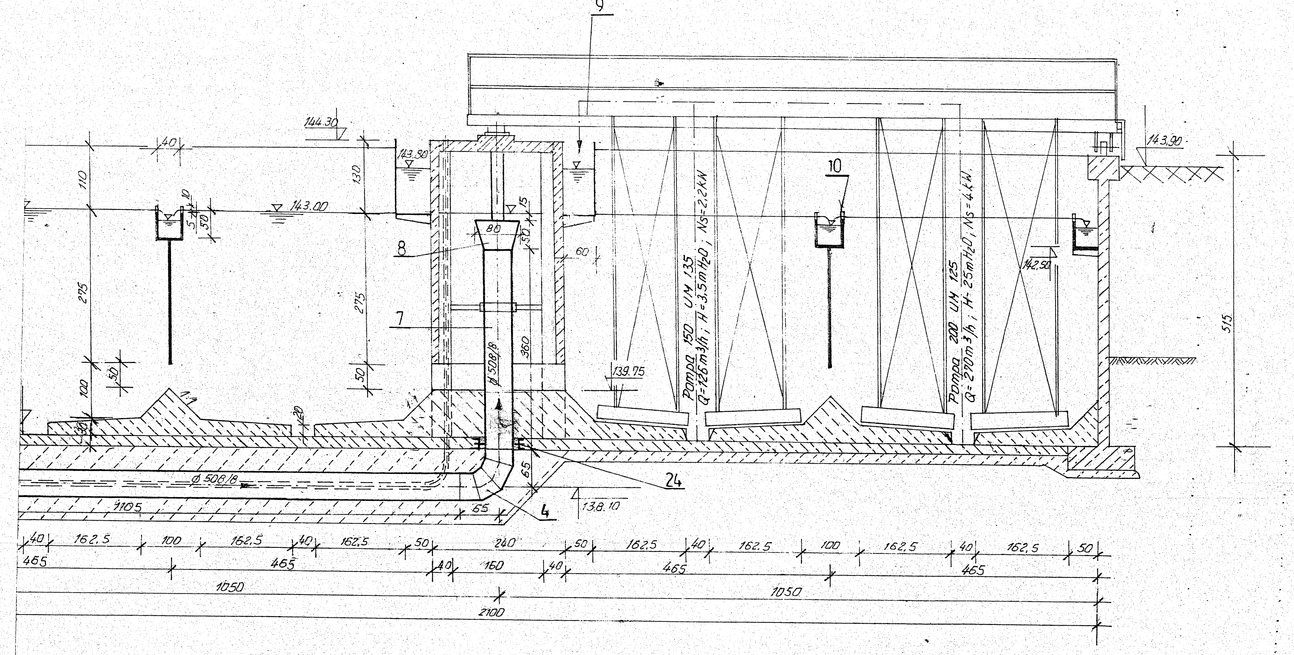

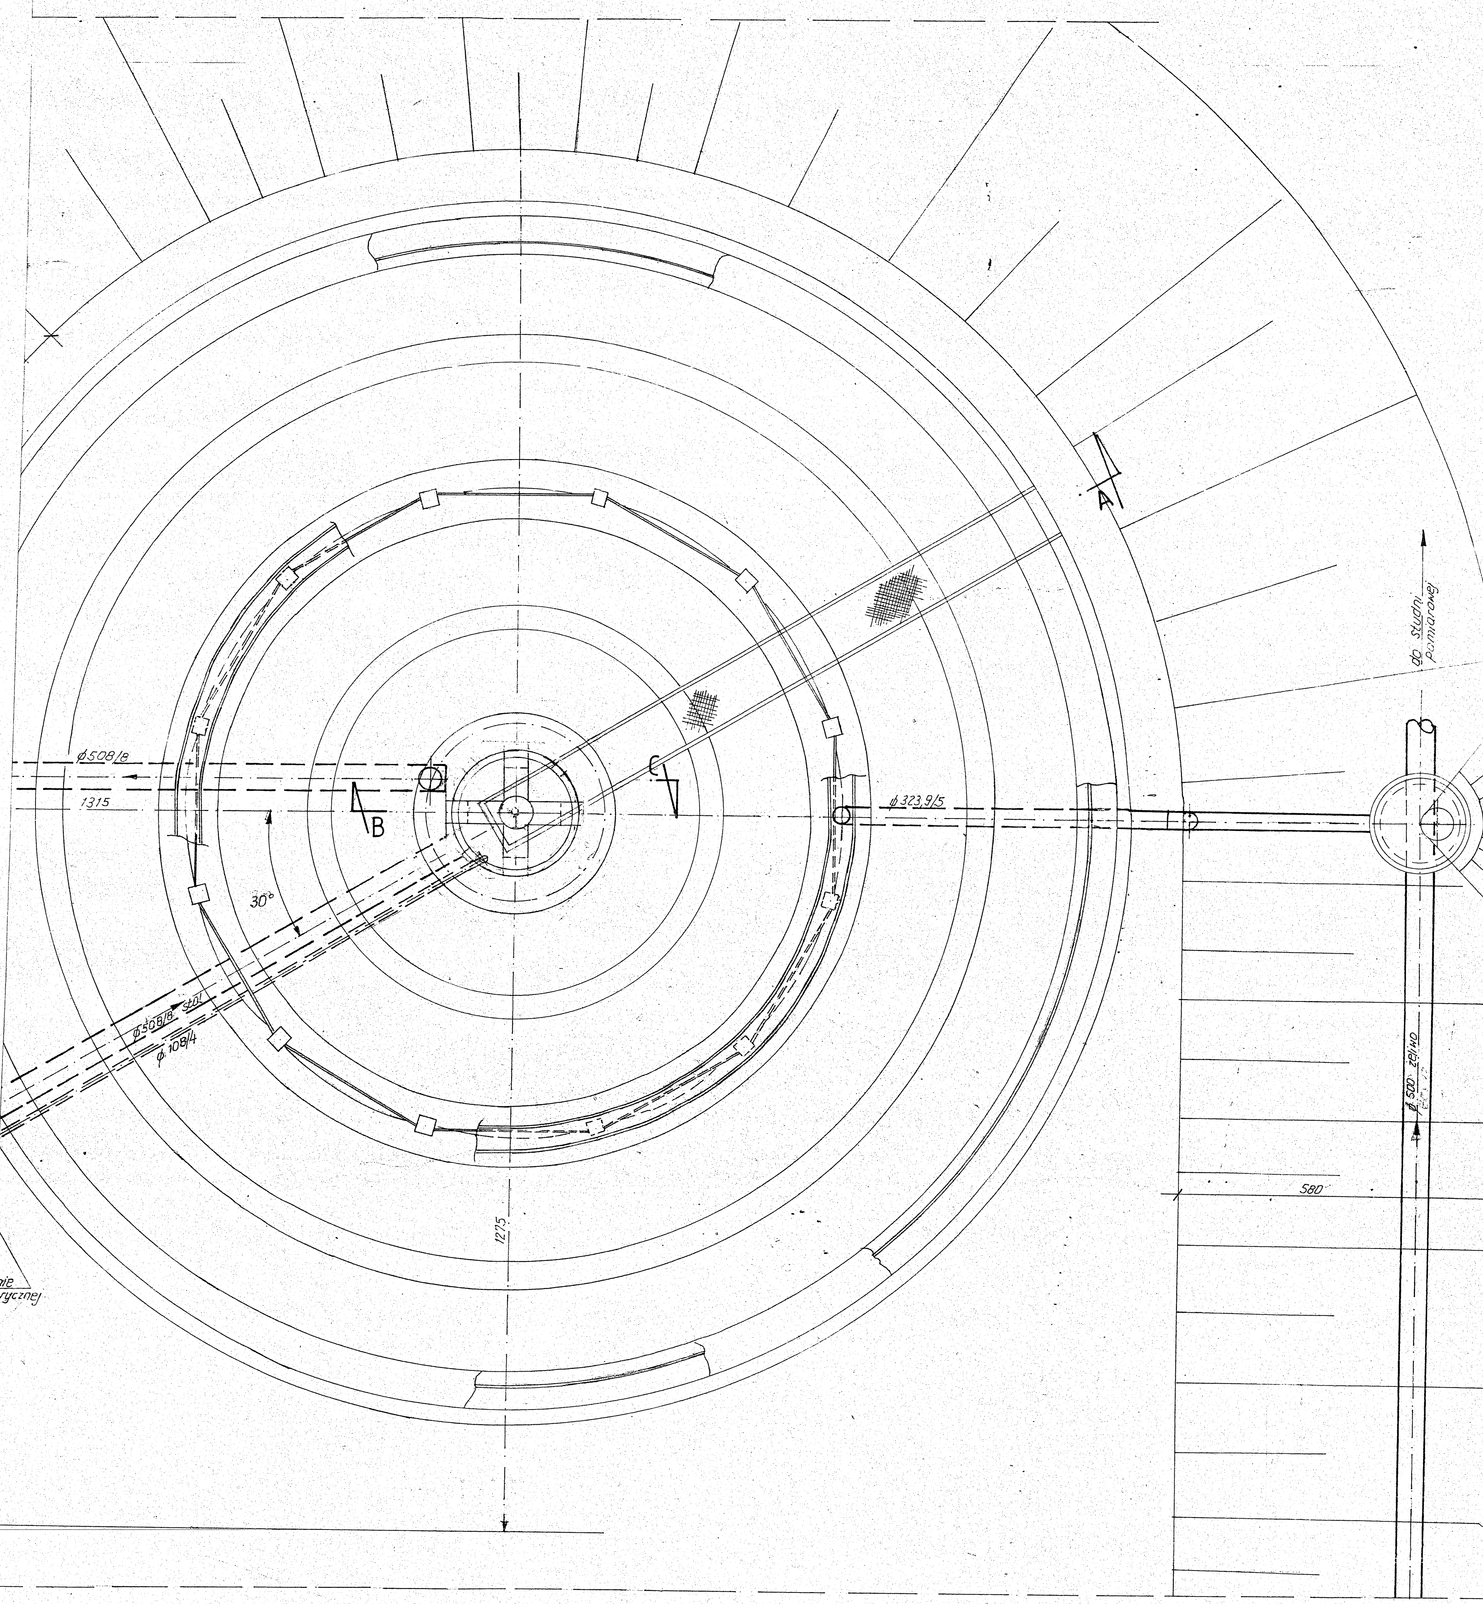

Przekrój B–B

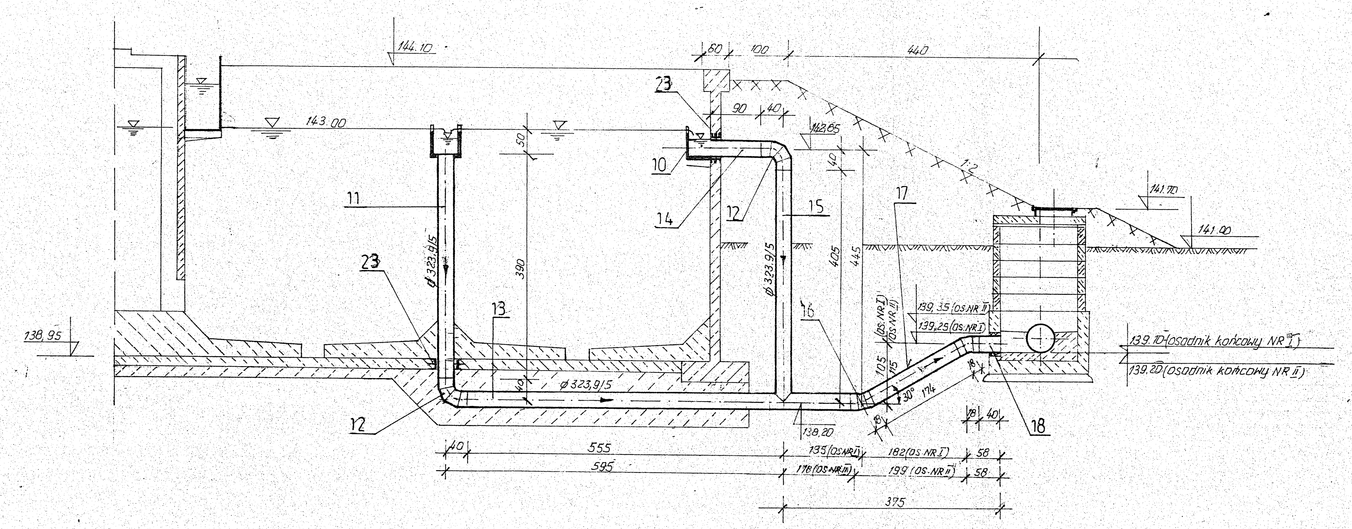

Przekrój C–C

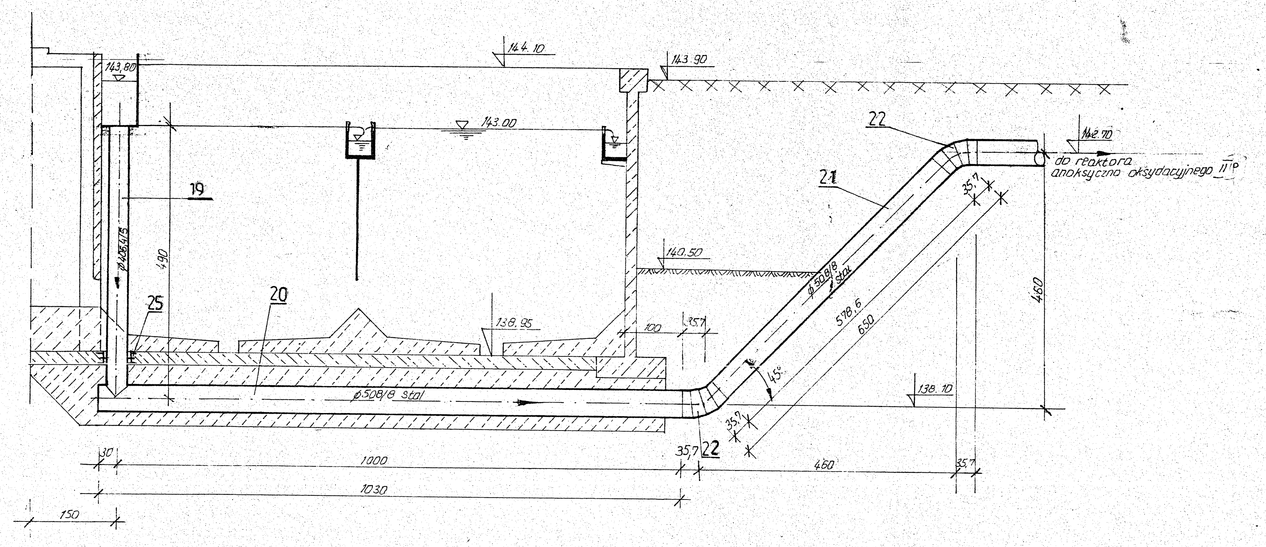

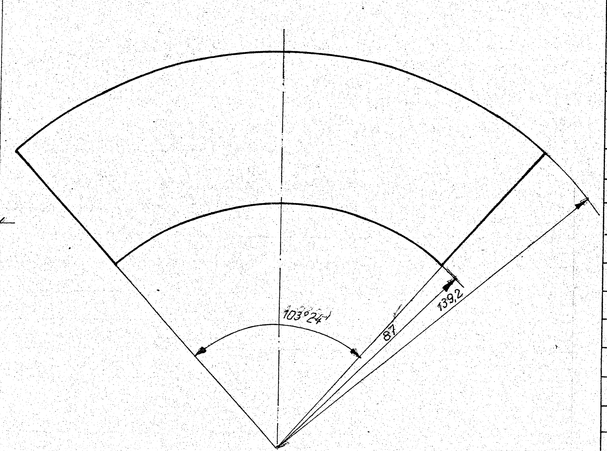

Rozwinięcie dyfuzora
Średnica wylotu
1:10

OSADNIK KOŃCOWY NR I

1:50

(konstrukcja wspólna dla osadników pośrednich i końcowych)

L.p.	Wyszczególnienie	Ilość	Jedn.	Mat.	Ciężar 1 szt.	Ciężar kg	Parametry	Normy katalog	Uwagi
25	Szczelne przejście przez ściankę	2	kpl.	stal	—	—	PS - 400	—"—	—"—
24	—"—	1	kpl.	stal	—	—	PS - 500	—"—	—"—
23	Szczelne przejście przez ściankę	2	kpl.	stal	—	—	PS - 300	n.B-B 13.7 (1)	o ile nie zaznaczono
22	Łuk segmentowy	2	szt.	stal	94,0	188,0	508×11,4×5°/8,0/10,0/St3S	BN-76/8961-09	
21	—"—	5,786	m	stal	98,6	570,79	—"—	—"—	
20	—"—	10,30	m	stal	98,6	1015,58	DN 500; Z=508, g=8 56.51 1503 04.29	—"—	
19	Rura stalowa przewodowa	4,90	m	stal	49,5	242,55	DN 400; Z=406 g=5 56.51 1503.56 28	PN-79/H-74244	
18	Kołnierz stalowy	0,40	m	stal	38,3	15,32	—"—	—"—	
17	Rura stalowa przewodowa	1,74	m	stal	38,3	68,38	DN 300; Z=323,9 g=5 56.52 1503 05.28	PN-79/H-74244	
16	Łuk segmentowy	2	szt.	stal	22,2	44,4	323,9×8/30°/340/10,0/St3S	BN-76/8961-09	
15	Rura stalowa przewodowa	4,05	m	stal	38,3	158,115	—"—	—"—	
14	Kołnierz stalowy	0,90	m	stal	38,3	35,37	—"—	—"—	
13	Rura stalowa przewodowa	6,30	m	stal	38,3	271,17	DN 300; Z=323,9 g=5 56.52 1503 05.28	PN-79/H-74244	
12	Łuk segmentowy	2	szt.	stal	42,4	84,8	323,9×8/30°/340/10,0/St3S	BN-76/8961-09	
11	Rura stalowa przewodowa	3,90	m	stal	38,3	153,37	DN 300; Z=323,9 g=5 56.52 1503 05.28	PN-79/H-74244	
10	Korytka z przelewem prostym	—	—	stal	—	—	—"—	wg. proj. mechanicznego	
9	Zgarniacz	1	kpl.	—	—	—	—"—	—"—	
8	Dyfuzor	1	szt.	stal	—	—	—"—	wg. proj. mechanicznego	
7	—"—	3,6	m	stal	98,6	354,96	—"—	—"—	
6	—"—	11,05	m	stal	98,6	1089,53	—"—	—"—	
5	Rura stalowa przewodowa	3,25	m	stal	98,6	320,45	DN 500; Z=508 g=8 56.51 1503 04.29	PN-79/H-74244	
4	Łuk segmentowy	3	szt.	stal	14,9	44,7	508×11,1/60°/520/10,0/St3S	BN-76/8961-09	
3	Kołnierz stalowy	1,051	m	stal	98,6	103,63	DN 500; Z=508 ; g=8 56.51 1503 04.28	PN-79/H-74244	
2	Łuk segmentowy	1	szt.	stal	11,3	11,3	508×11,1/60°/520/10,0/St3S	BN-76/8961-09	
1	Rura stalowa przewodowa	3,596	m	stal	98,6	354,58	DN 500; Z=508 ; g=8 56.51 1503 04.28	PN-79/H-74244	

Osadnik końcowy

45.25

Oczyszczalnia ścieków w Chojnowie

5/12

RYSUNEK NR 9