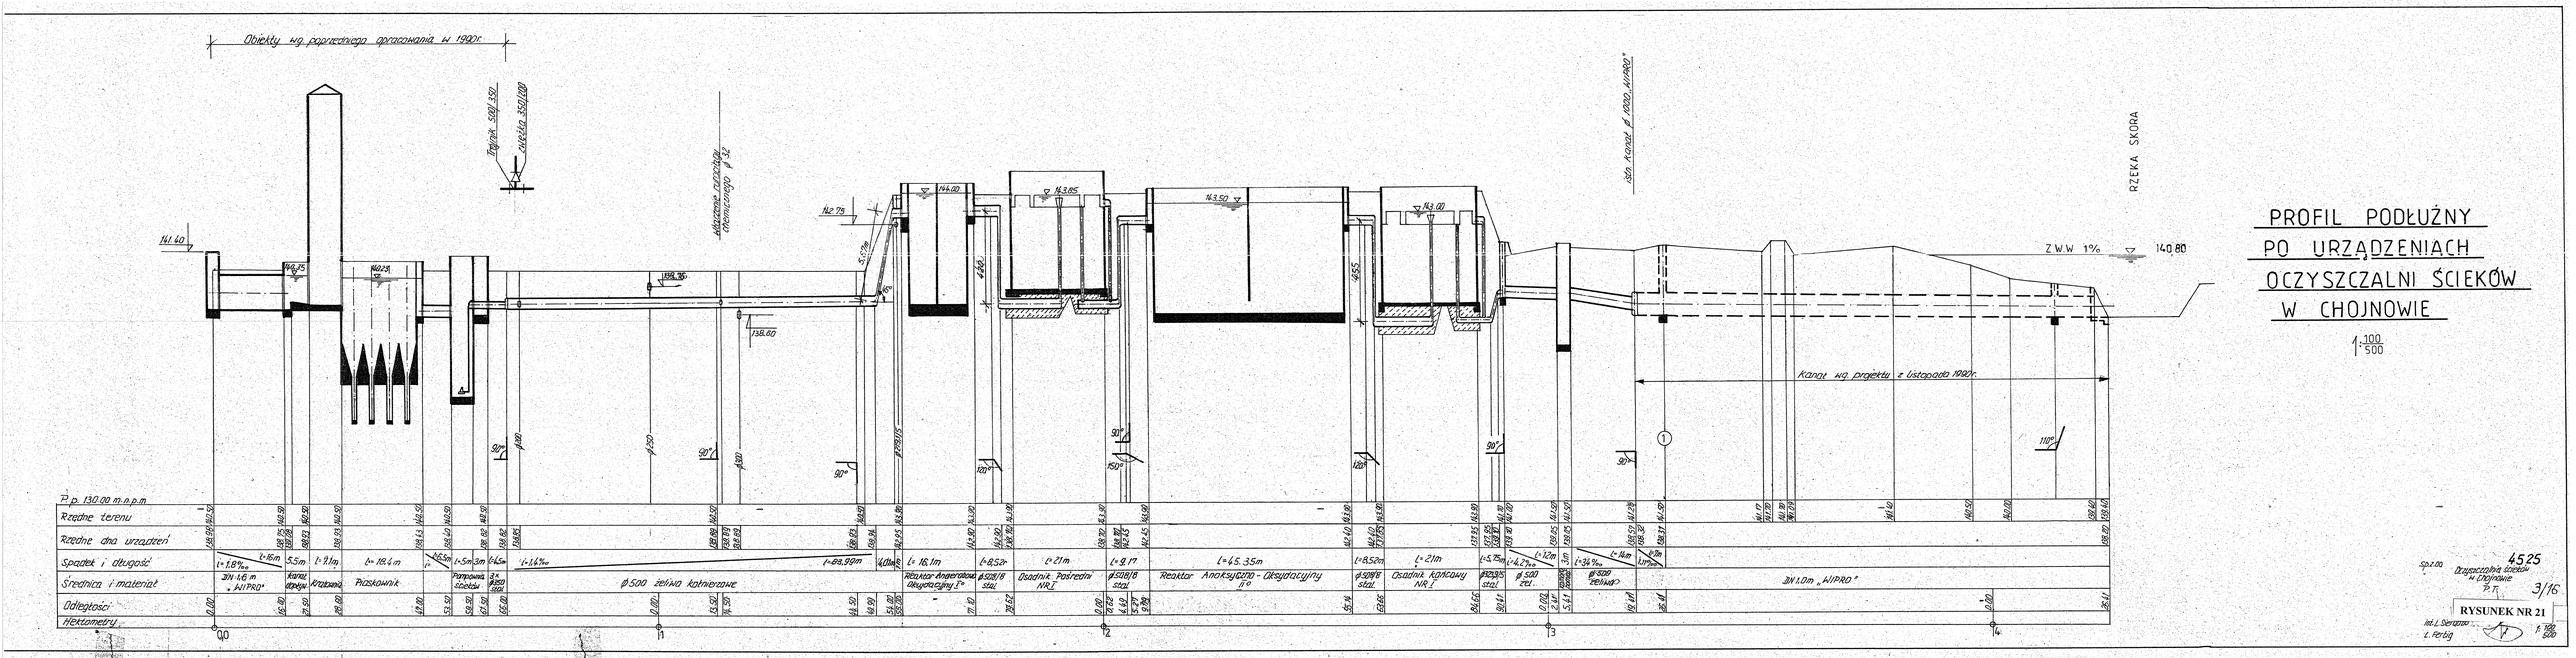
PROFIL PODŁUŻNY
PO URZĄDZENIACH
OCZYSZCZALNI ŚCIEKÓW
W CHOJNOWIE
1:100/500
Obiekty wg. poprzedniego opracowania w 1990r.
Trójnik 500/350
Zwężka 350/200
Włączenie rurociągu chemicznego ø 32
istn. Kanał ø 1000 „WIPRO"
RZEKA SKORA
Z.W.W. 1%
140.80
Kanał wg. projektu z listopada 1990r.
P.p. 130.00 m.n.p.m.
Rzędne terenu
Rzędne dna urządzeń
Spadek i długość
Średnica i materiał
Odległości
Hektometry
Dn 1.6 m „WIPRO"
Kanał dopływ.
Krakowiec
Piaskownik
Pompownia ścieków
3 x ø350 stal
ø500 żeliwo kołnierzowe
Reaktor Angerowski Oksydacyjny I°
ø508/8 stal
Osadnik Pośredni NR I
ø508/8 stal
Reaktor Anoksyczno - Oksydacyjny II°
ø508/8 stal
Osadnik końcowy NR I
ø508/8 stal
ø500 żel.
ø500 żeliwo
Dn 1.0m „WIPRO"
Sp.z.o.o.
Oczyszczalnia ścieków w Chojnowie P.T.
4525
3/16
RYSUNEK NR 21
Inż. L. Sieranza
L. Perlig
1:100/500