


Szczegół, A'




Przekrój konstrukcyjny C-C

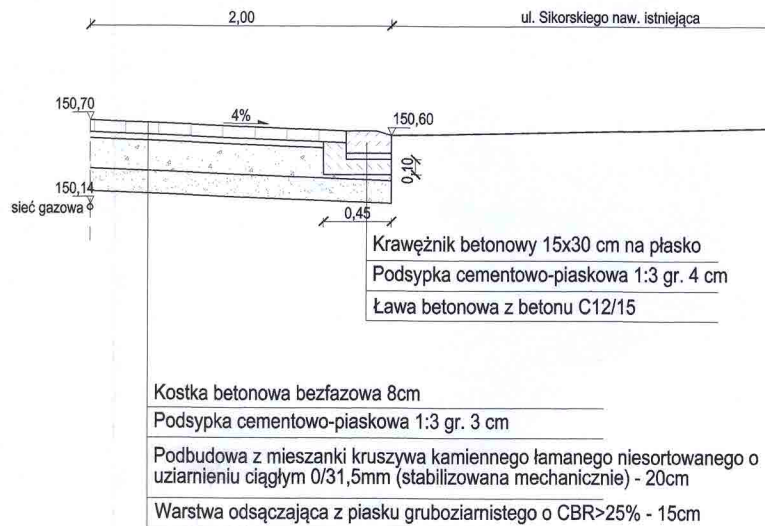


<p>BIURO PROJEKTOWE "INGA-TECH" inż. Janusz Grzegorowski 59-220 Legnica, ul. Marsa 20/8 e-mail: grzejjanusz@gmail.com</p>		
Obiek Adres	Przebudowa dojazdu do budynku nr. 12 przy ulicy Sikorskiego w Chojnowie dz. nr. 228, 289, 219/9, 287/4, 285 obręb nr. 6	PB
Inwestor	Gmina Miejska Chojnów z s. w Chojnowie, pl. Zamkowy 1	Rys 2
Rysunek	Przekrój konstrukcyjny	Skala 1:50
Projektant drogi	inż. Janusz Grzegorowski upr. Nr 107/79/Lw	<i>Janusz</i>
Sprawdzający drogi	mgr inż. Marcin Frączek upr. 285/DOŚ/12	<i>Frączek</i>

Przekrój konstrukcyjny A-A

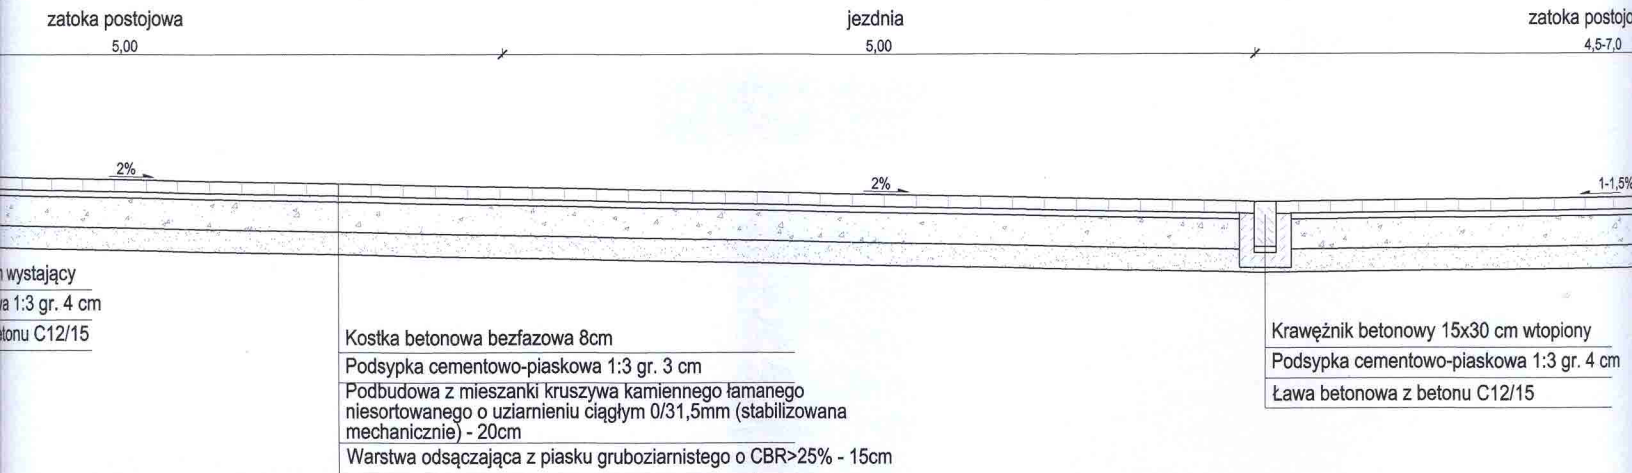


Przekrój konstrukcyjny B-B

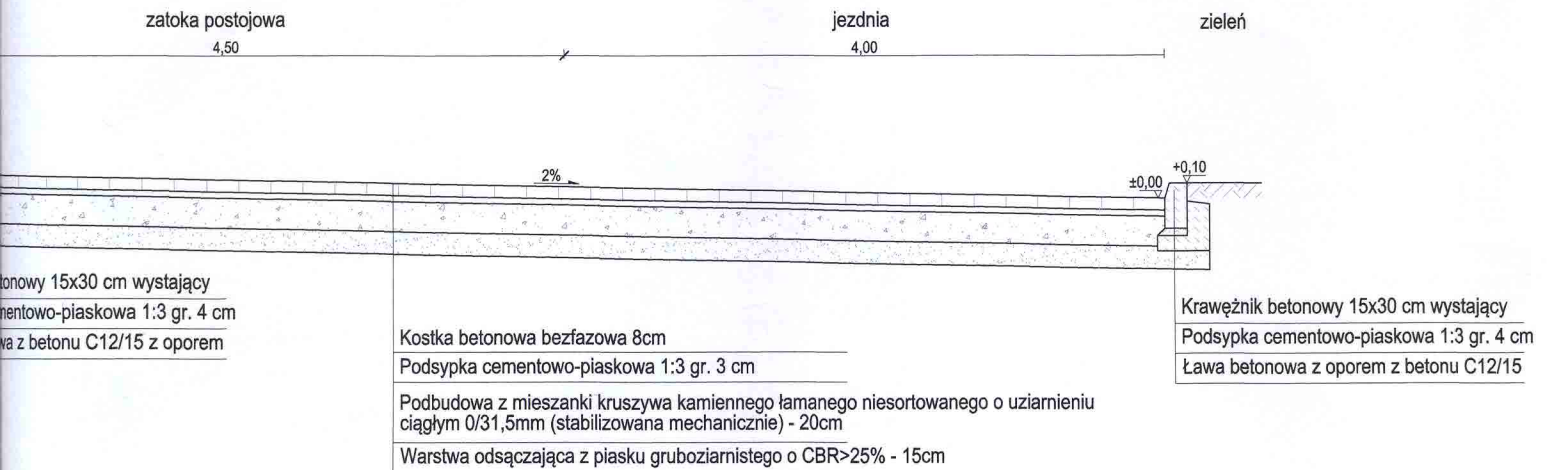




zielen

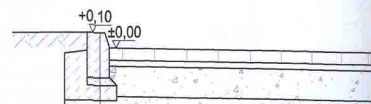

Krawężnik betonowy 15x30 cm wy
Podsypka cementowo-piaskowa 1:
Ława betonowa z oporem z betonu

zielen

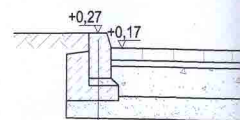

Krawężnik betonowy
Podsypka cementowa
Ława betonowa z