


Przyłącze kanalizacji ogólnospławnej  
- przebudowa istniejącego przyłącza  
Skala: 1:100/500

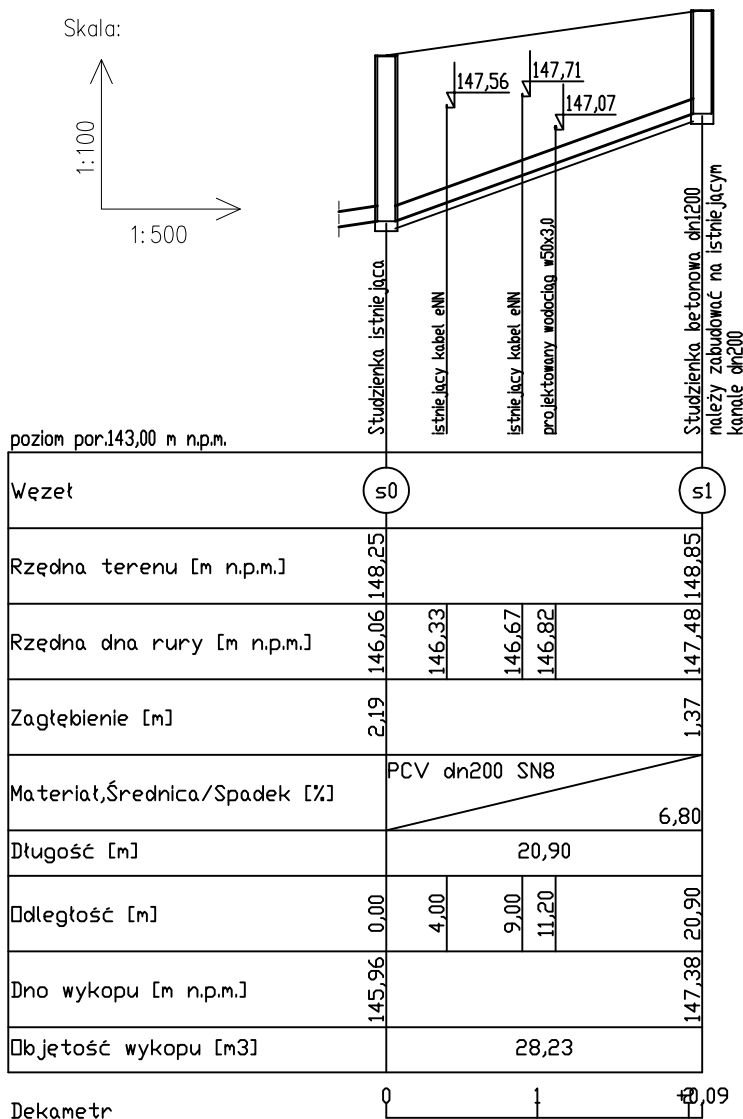

UWAGA: Przed rozpoczęciem robót ziemnych należy ustalić rzeczywisty spadek na istniejącym przyłączy.

<b>ARCHIprojekt</b> Włodzimierz Banas ul. M. Skłodowskiej-Curie 88, 59-301 Lubin tel/fax (076) 846-16-16, 846-16-17, e-mail: archiprojekt@post.pl, NIP 692-102-55-87				
Investor:	Przychodnia Rejonowa w Chojnowie, ul. Legnicka 12, 59-225 Chojów	Nr arch:	12/16	
Obiekt:	„Budowa centrum medycznego dla Chojnowa z zakupem specjalistycznego sprzętu medycznego.”	Stadium:	P.B.	
Adres:	ul. Kazimierza Wielkiego, 59-225 Chojów, dz. nr 212/2, 212/9, 473/1, 214/8 obręb 4 Chojów	Data:	X.2016	
Rysunek:	Profil podłużny przyłącza kanalizacji ogólnospławnej	Skala:	1:100/500	
Branża:	SANITARNA	Nr upr.:	Zakres uprawnień:	
Projektant branży san.:	mgr inż. Anna Zagórniak	322/DOŚ/15	upr. bud. do proj. bez ogr. w spec. instalacyjnej w zakresie sieci, instalacji i urządzeń sanitarnych	<b>3z</b>
Sprawdzający:	mgr inż. Izabela Odzimek	334/DOŚ/12	upr. bud. do proj. bez ogr. w spec. instalacyjnej w zakresie sieci, instalacji i urządzeń sanitarnych	