



Przyłącze kanalizacji  
ogólnospławnej  
Skala: 1:100/500


Skala:  
1:100  
1:500

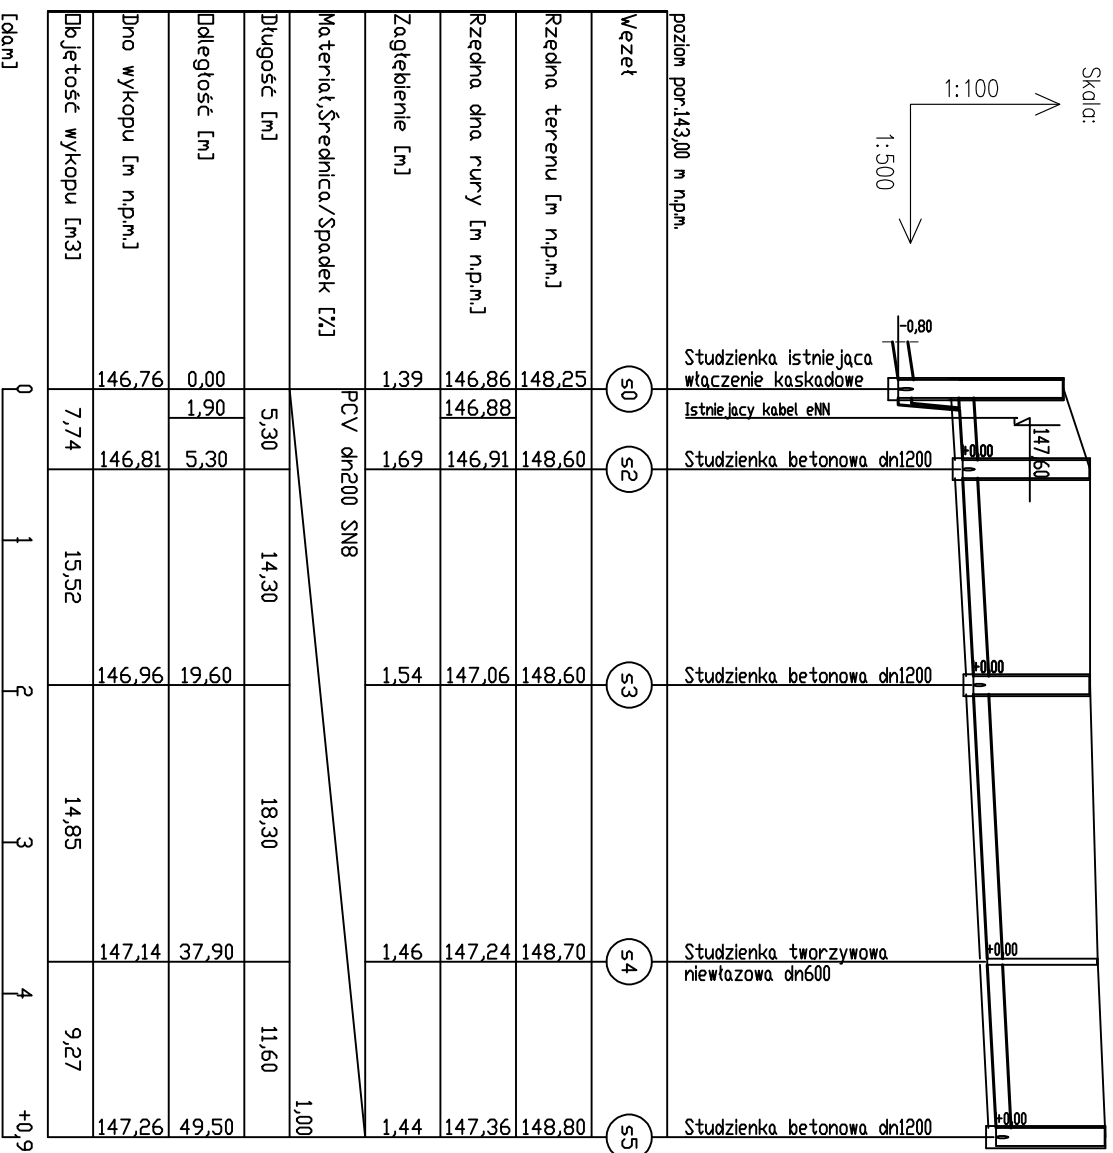


Przyłącze kanalizacji  
sanitarnej  
Skala: 1:100/100

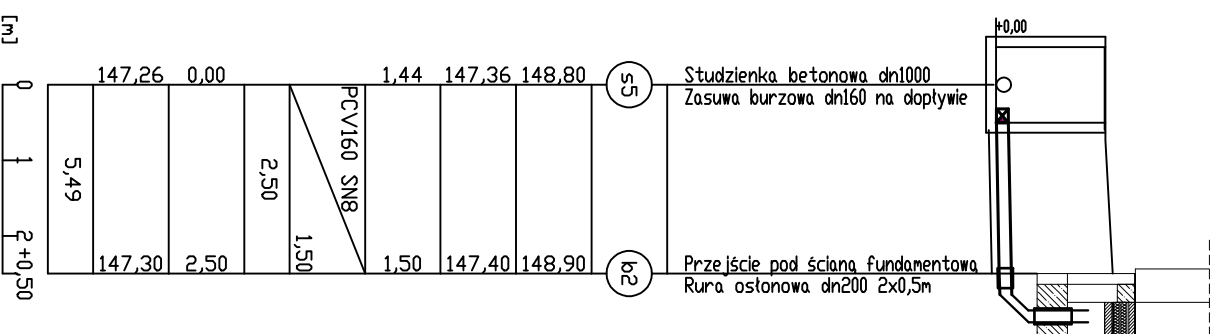

Przyłącze kanalizacji  
sanitarnej  
Skala: 1:100/100

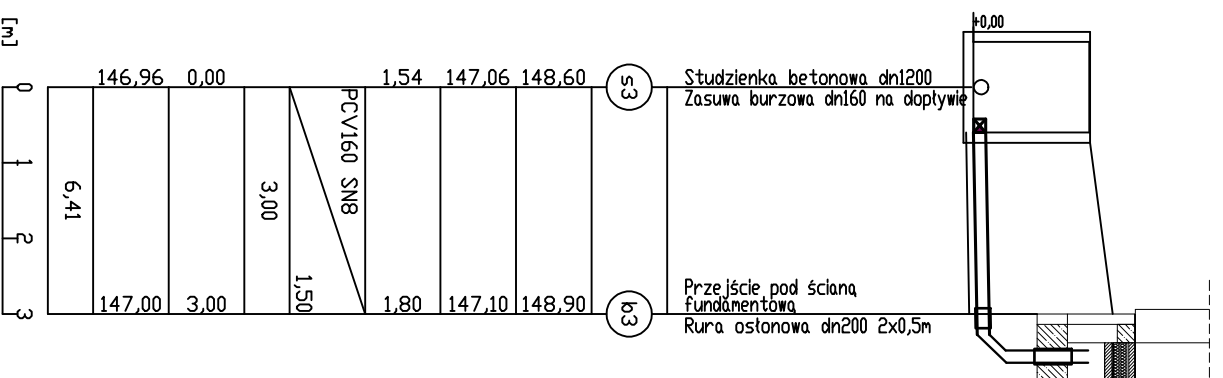

Przyłącze kanalizacji  
sanitarnej  
Skala: 1:100/100

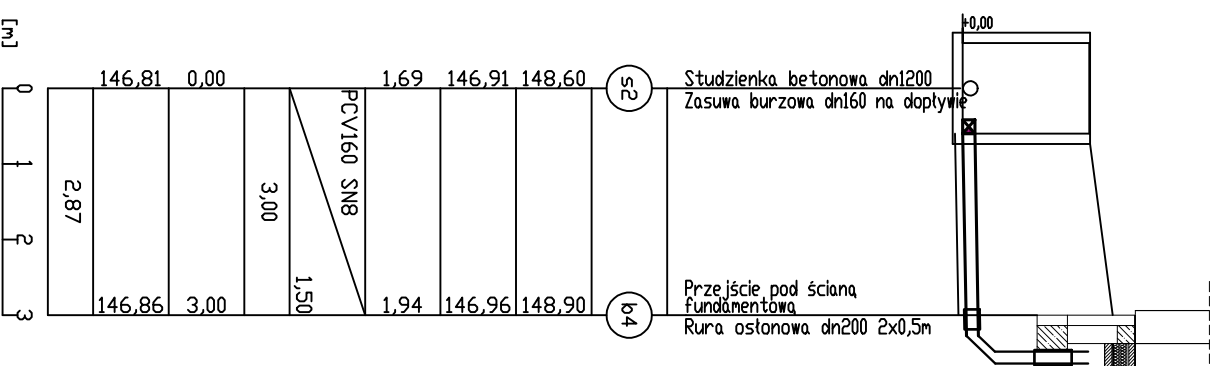

<b>ARCHIprojekt</b> Włodzimierz Banaś ul. M. Skłodowskiej-Curie 88, 59-301 Lubin tel/fax (076) 846-16-16, 846-16-17, e-mail: archiprojekt@post.pl, NIP 692-102-55-87					
Investor:	Przychodnia Rejonowa w Chojnowie, ul. Legnicka 12, 59-225 Chojnow	Nr archi:	12/16		
Obiekt:	„Budowa centrum medycznego dla Chojnowa z zakupem specjalistycznego sprzętu medycznego.”	Stadium:	P.B.		
Adres:	ul. Kazimierza Wielkiego, 59-225 Chojnow, dz.nr 212/2,212/9,473/1,214/8 obręb 4 Chojnow	Data:	X.2016		
Rysunek:	Profil podłużny przyłączy kanalizacji ogólnospławnej i sanitarnej	Skala:	1:100/500		
Branża:	SANITARNA	Zakres uprawnień:	Podpis:		
Projektant branży san.:	mgr inż. Anna Zagórnjak	upr. bud. do proj. bez ogr. w spec. instalacji i urządzeń sanitarnych	Rys. nr:		
Sprawdzający:	mgr inż. Izabela Odzimek	334/DOS/12	42		