


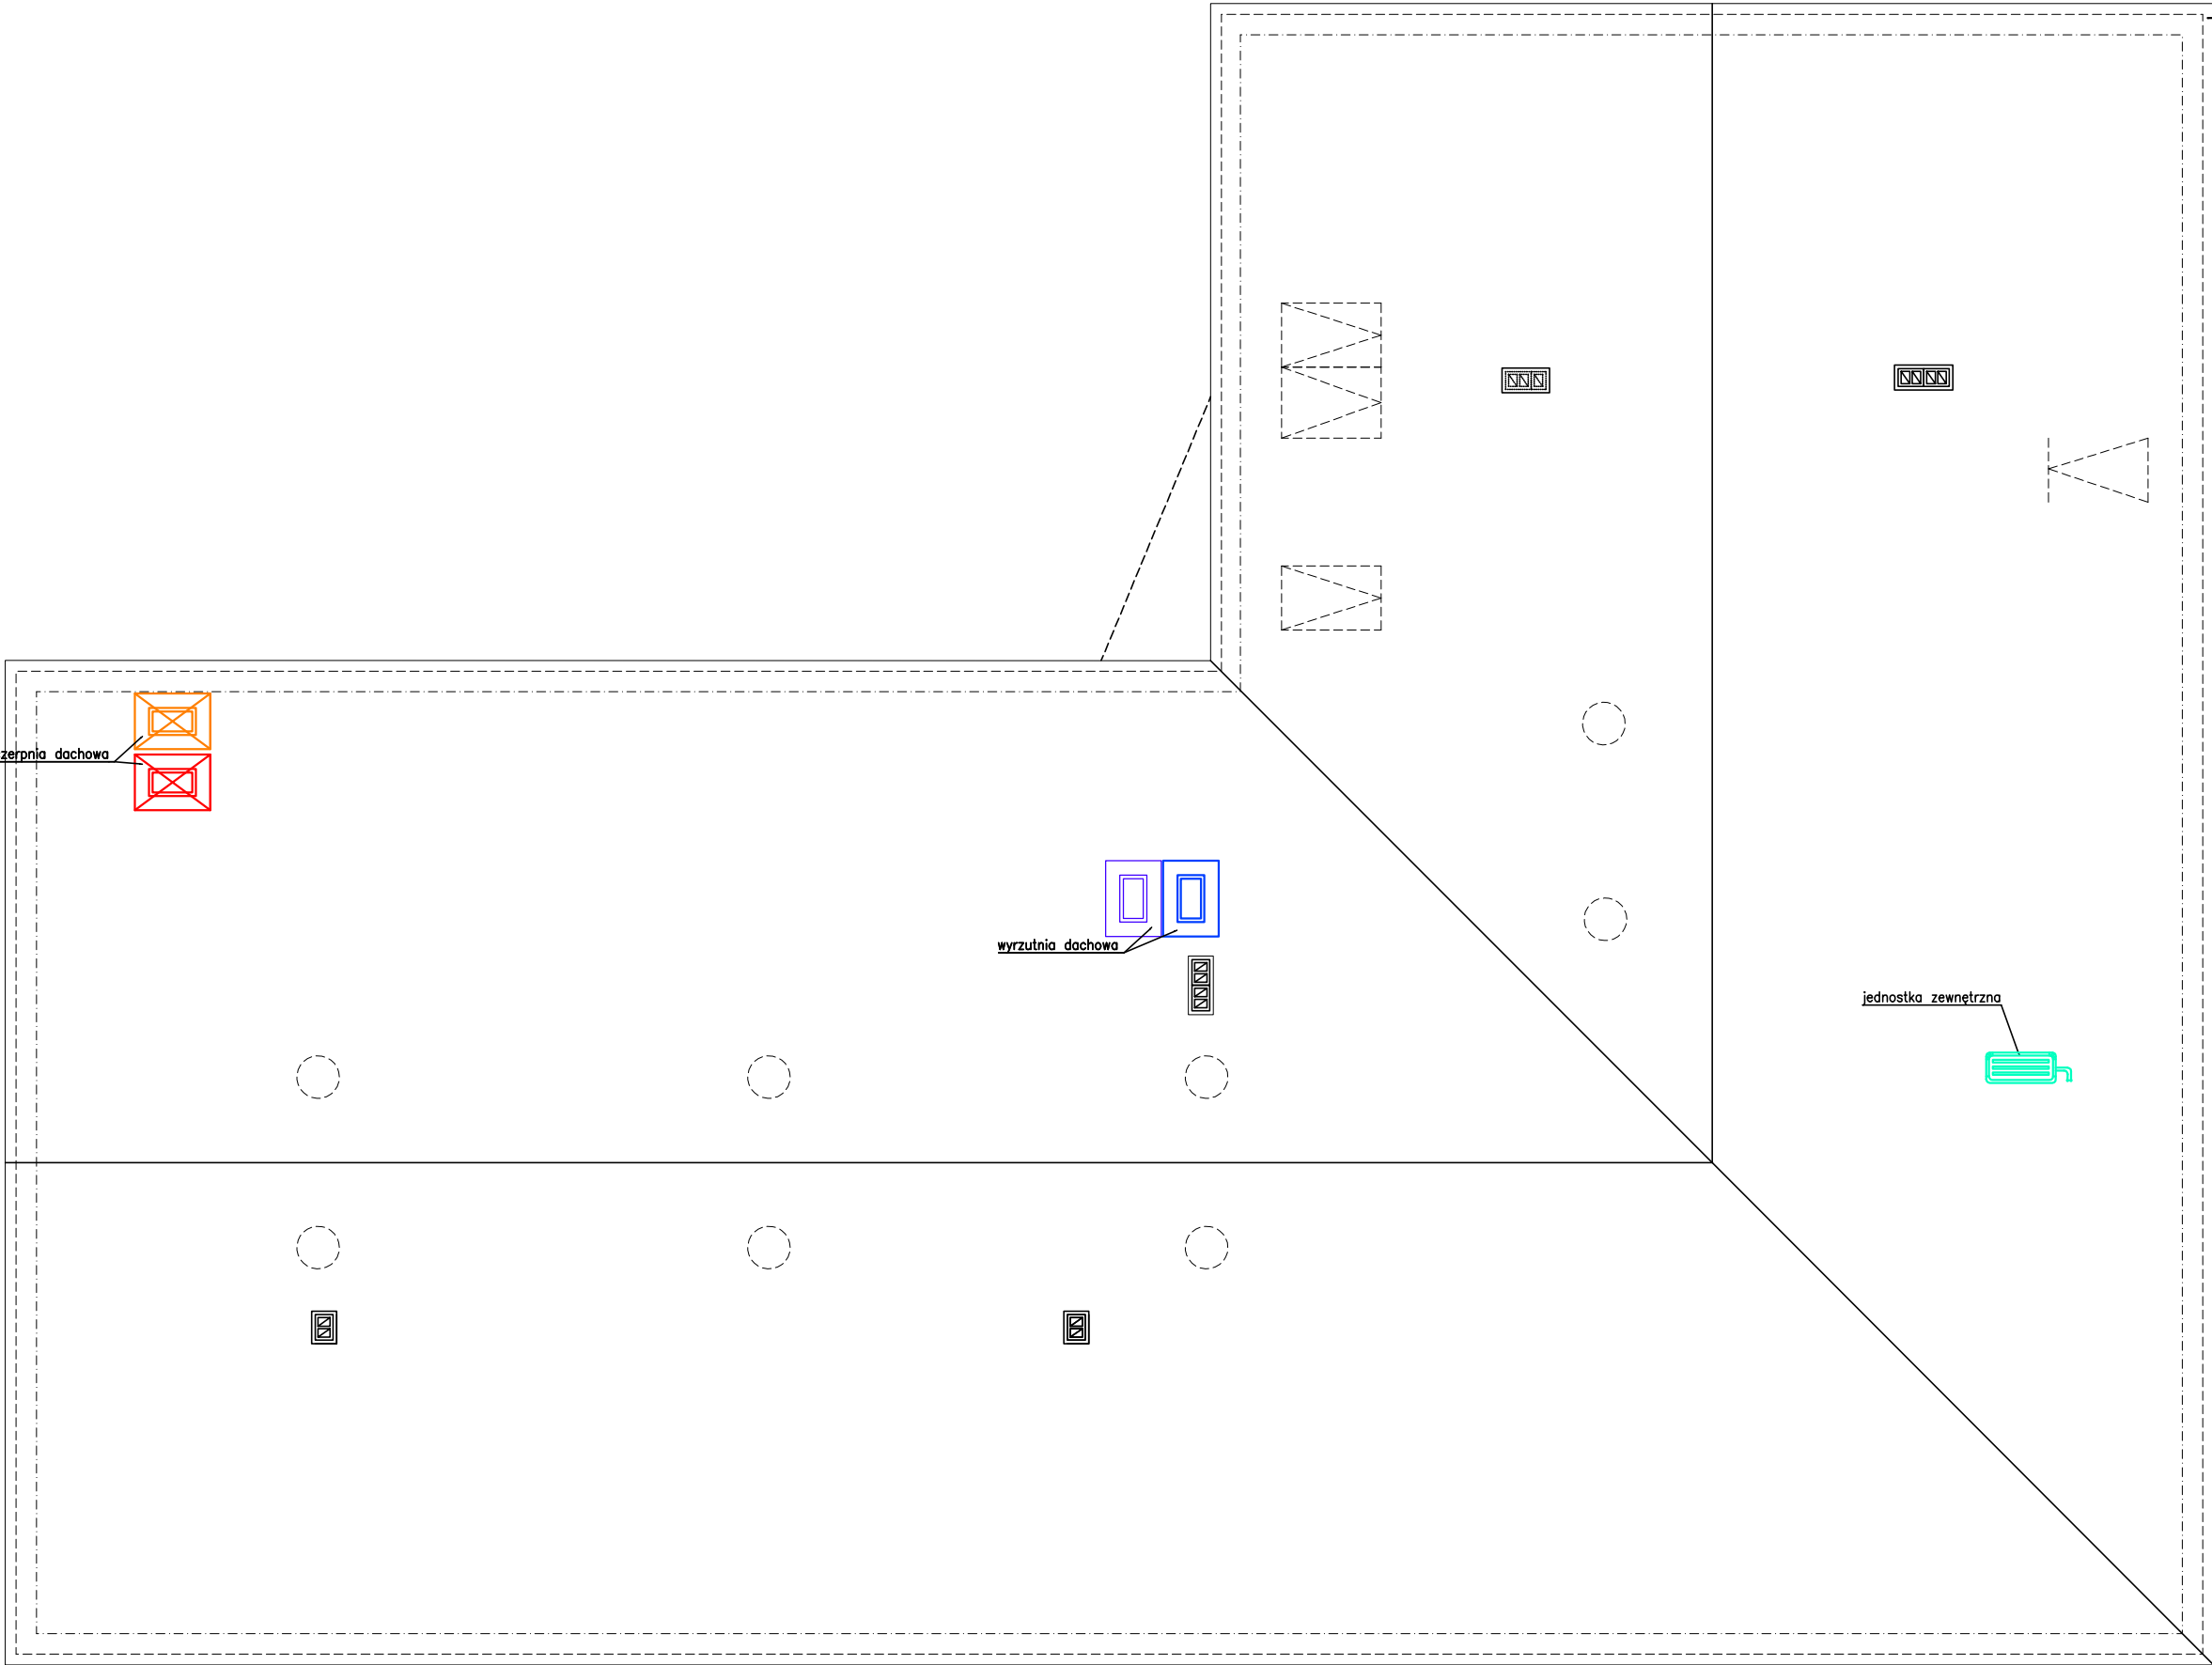

ARCHIprojekt

Włodzimierz Banaś

ul. M. Skłodowskiej-Curie 88, 59-301 Lubin

tel/fax (076) 846-16-16, 846-16-17, e-mail: archiprojekt@post.pl, NIP 692-102-55-87

Inwestor:	Przychodnia Rejonowa w Chojnowie, ul. Legnicka 12, 59-225 Chojnów			Nr arch:	12/16
Obiekt:	„Budowa centrum medycznego dla Chojnowa z zakupem specjalistycznego sprzętu medycznego.”			Stadium:	P.B.
Adres:	ul.Kazimierza Wielkiego ,59-225 Chojnów,dz.nr 212/2,212/9,473/1,214/8 obręb 4 Chojnów			Data:	X.2016
Rysunek:	Rzut dachu - instalacja wentylacji mechanicznej			Skala:	1:100
Branża:	SANITARNA	Nr upr.:	Zakres uprawnień:	Podpis:	Rys. nr:
Projektant	mgr inż. Anna Zagórniak	322/DOŚ/12	upr. bud. do projektow. bez ograniczeń w specjałn. instalacyjnej		3S
Sprawdzający:	mgr inż. Izabela Odzimek	334/DOŚ/12	upr. bud. do projektow. bez ograniczeń w specjałn. instalacyjnej		