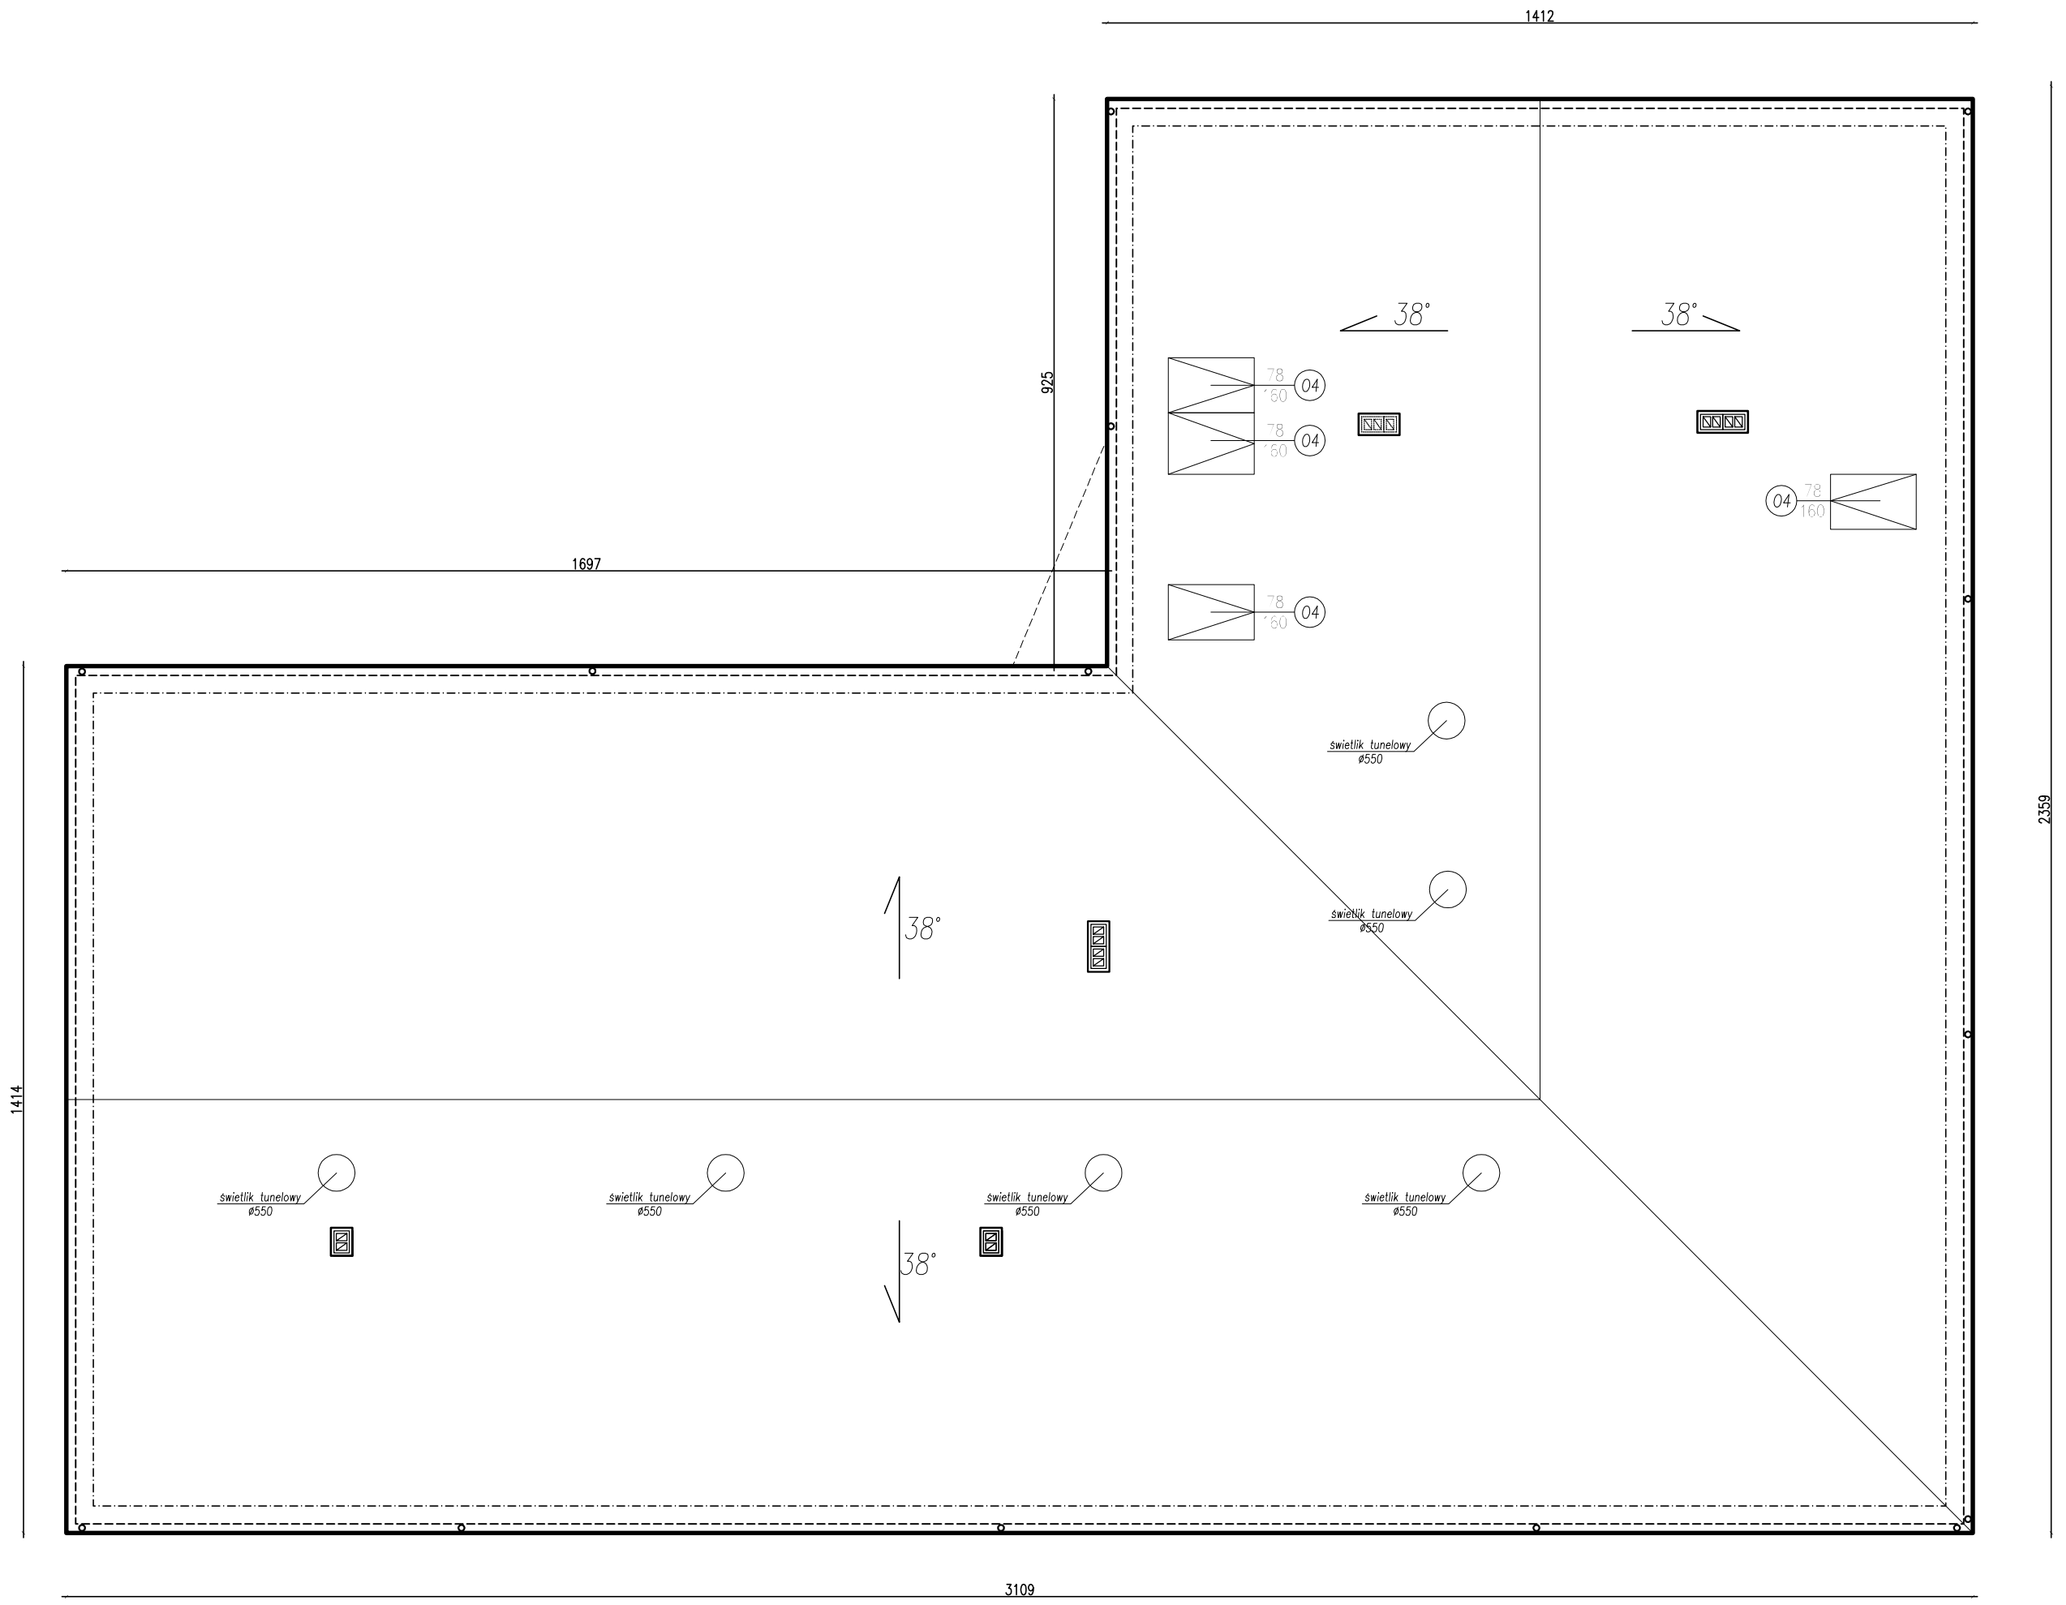

ARCHIprojekt
Włodzimierz Banaś
ul. M. Skłodowskiej-Curie 88, 59-301 Lubin
tel/fax (076) 846-16-16, 846-16-17, e-mail: archiprojekt@post.pl, NIP 692-102-55-87

Inwestor:	Przychodnia Rejonowa w Chojnowie, ul. Legnicka 12, 59-225 Chojnów			Nr arch:	12/16
Obiekt:	„Budowa centrum medycznego dla Chojnowa z zakupem specjalistycznego sprzętu medycznego."			Stadium:	P.W.
Adres:	ul.K. Wielkiego ,59-225 Chojnów,dz.nr 212/2,212/9,473/1,473/2,214/8 ob. 4 Chojnów			Data:	I.2017
Rysunek:	Rzut dachu			Skala:	1:100
Branża:	BUDOWLANA	Nr upr.:	Zakres uprawnień:	Podpis:	Rys. nr:
Projektant branży arch. :	mgr inż. arch. Włodzimierz Banaś	164/90/Lw	upr. bud. do projektow. bez ograniczeń i nadzoru w specjaln. architektonicznej		4A
Asystent branży arch. :	mgr inż.arch. Monika Ślusarczyk				