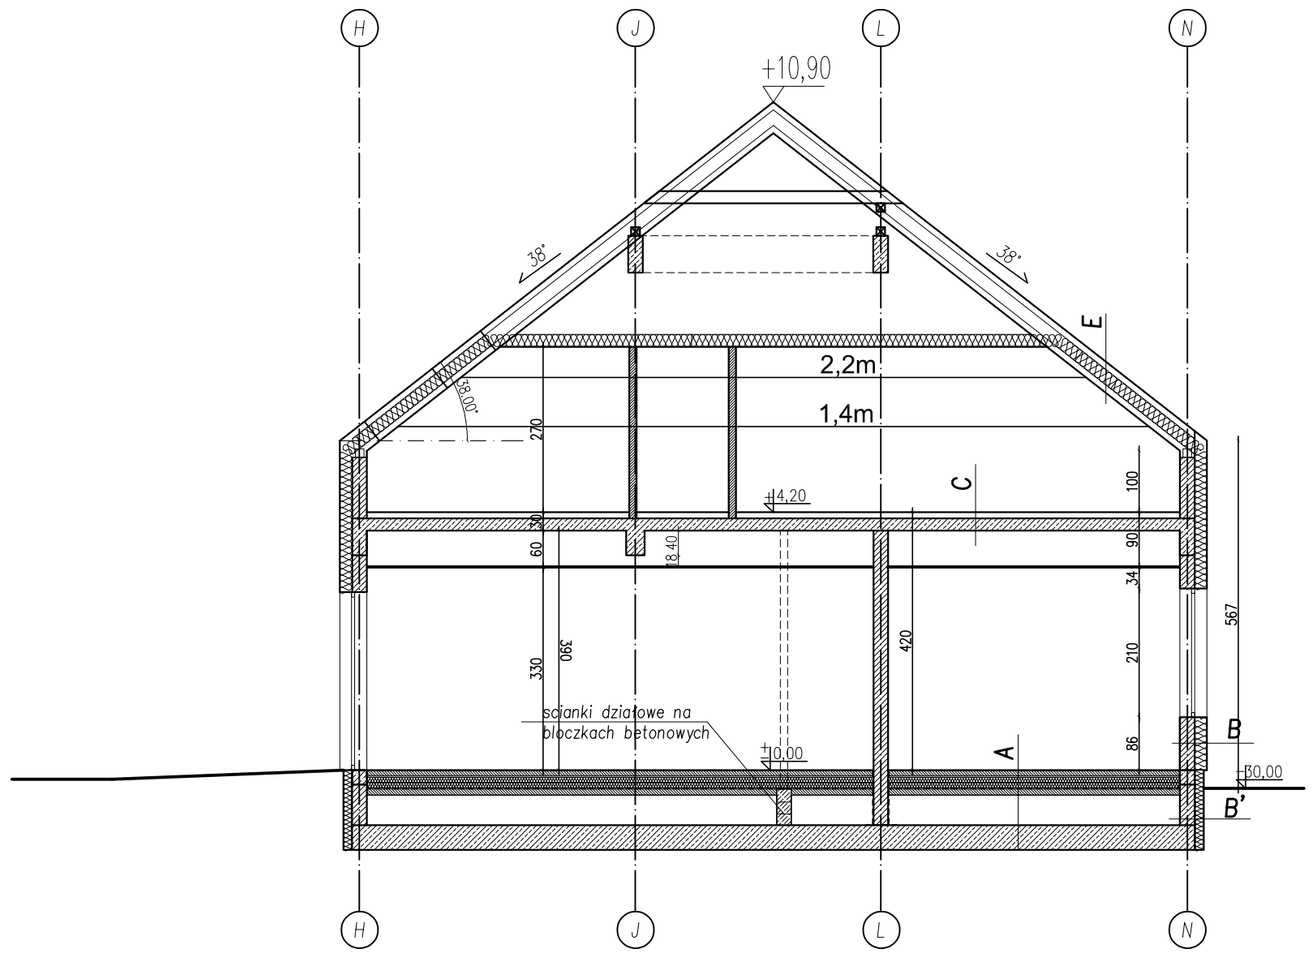

A	WARSTWY PODŁOGOWE
1cm	płytka ceramiczna
	klej
8 cm	warstwa dociskowa zbrojona siatką przeciwskurczowo
2,5 cm	styropian do ogrzewania podłogowego+ folia aluminiowa
18cm	styropian, Austrotherm EPS PODŁOGA 2x9cm
	PREMIUM, lambda ≤ 0,031 W/mK
	folia izolacyjna
10cm	podkład betonowy z betonu B-15
49cm	ubity piasek
40 cm	płyta fundamentowa

B	WARSTWY ŚCIAN
	tynk polikrzemianowy/ system wentylowany (płyta HPL)
20cm	styropian, Austrotherm EPS FASSADA PREMIUM,
	lambda ≤ 0,031 W/mK
24cm	bloczek silikatowy, lambda= 0,53 W/mK
	tynk cem.-wap.

B'	WARSTWY ŚCIANY COKOŁOWEJ
	tynk mozaikowy
14cm	polistyren ekstrudowany XPS,
	lambda ≤ 0,038 W/mK
	hydroizolacja Eurolan 3K
24cm	bloczek betonowy

B''	WARSTWY ŚCIANY POM RTG
	tynk polikrzemianowy/ system wentylowany (płyta HPL)
20cm	styropian, Austrotherm EPS FASSADA PREMIUM,
	lambda ≤ 0,031 W/mK
24cm	żelbet
	tynk cem.-wap.

C	WARSTWY STROPU NAD PARTEREM
1 cm	płytki ceramiczne
7 cm	styropian
	folia izolacyjna
20 cm	strop FILLIGRAN

D	WARSTWY STROPU NAD PARTEREM-PODDASZE NIEUŻYTKOWE
	geowłóknina
30 cm	wełna mineralna
	folia izolacyjna
20 cm	strop FILLIGRAN

E	WARSTWY DACHU
	dachówka ceramiczna płaska
	płyta OSB
2,5x5cm	kontrłaty
	folia paroprzepuszczalna
	krokwie drewniane
20 cm	wełna mineralna pomiędzy krokwiami
10 cm	wełna mineralna pod krokwiami
	folia paroizolacyjna
	płyty g-k oddzielające przeciwpożarowo

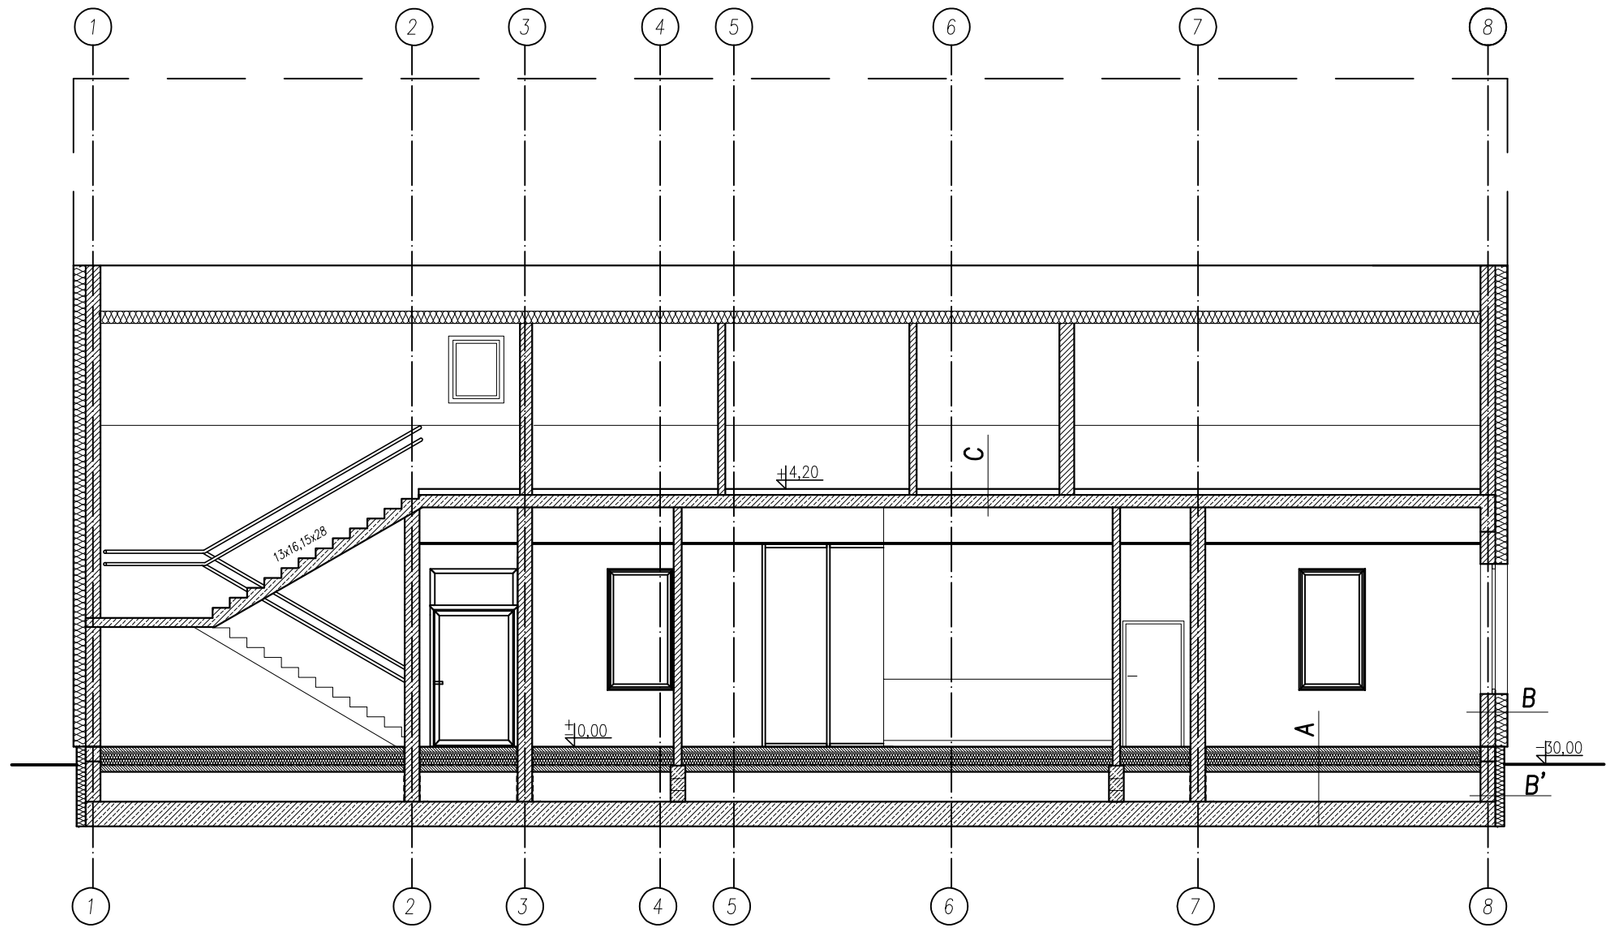

ARCHIprojekt
Włodzimierz Banaś
ul. M. Skłodowskiej-Curie 88, 59-301 Lubin
tel/fax (076) 846-16-16, 846-16-17, e-mail: archiprojekt@post.pl, NIP 692-102-55-87

Inwestor:	Przychodnia Rejonowa w Chojnowie, ul. Legnicka 12, 59-225 Chojnów			Nr arch:	12/16
Obiekt:	Budowa centrum medycznego w ramach zadania pn. "Budowa centrum medycznego dla Chojnowa wraz z zakupem specjalistycznego sprzętu medycznego."			Stadium:	P.W.
Adres:	ul.K. Wielkiego ,59-225 Chojnów,dz.nr 212/2,212/9,473/1,473/2,214/8 ob. 4 Chojnów			Data:	I.2017
Rysunek:	Rzut piętra			Skala:	1:100
Branża:	BUDOWLANA	Nr upr.:	Zakres uprawnień:	Podpis:	Rys. nr:
Projektant branży arch. :	mgr inż. arch. Włodzimierz Banaś	164/90/Lw	upr. bud. do projektow. bez ograniczeń i nadzoru w specjaln. architektonicznej		5A
Asystent branży arch. :	mgr inż.arch. Monika Ślusarczyk				