


# Rozdzielnica główna RG

OCHRONA PRZECIWPORAŻENIOWA: SAMOCZYNNNE  
WYŁĄCZENIE ZASILANIA

UKŁAD PRACY SIECI TN-S  
POŁĄCZENIA WYRÓWNAWCZE

W ROZDZIELNICY POZOSTAWIĆ 30% MIEJSCA

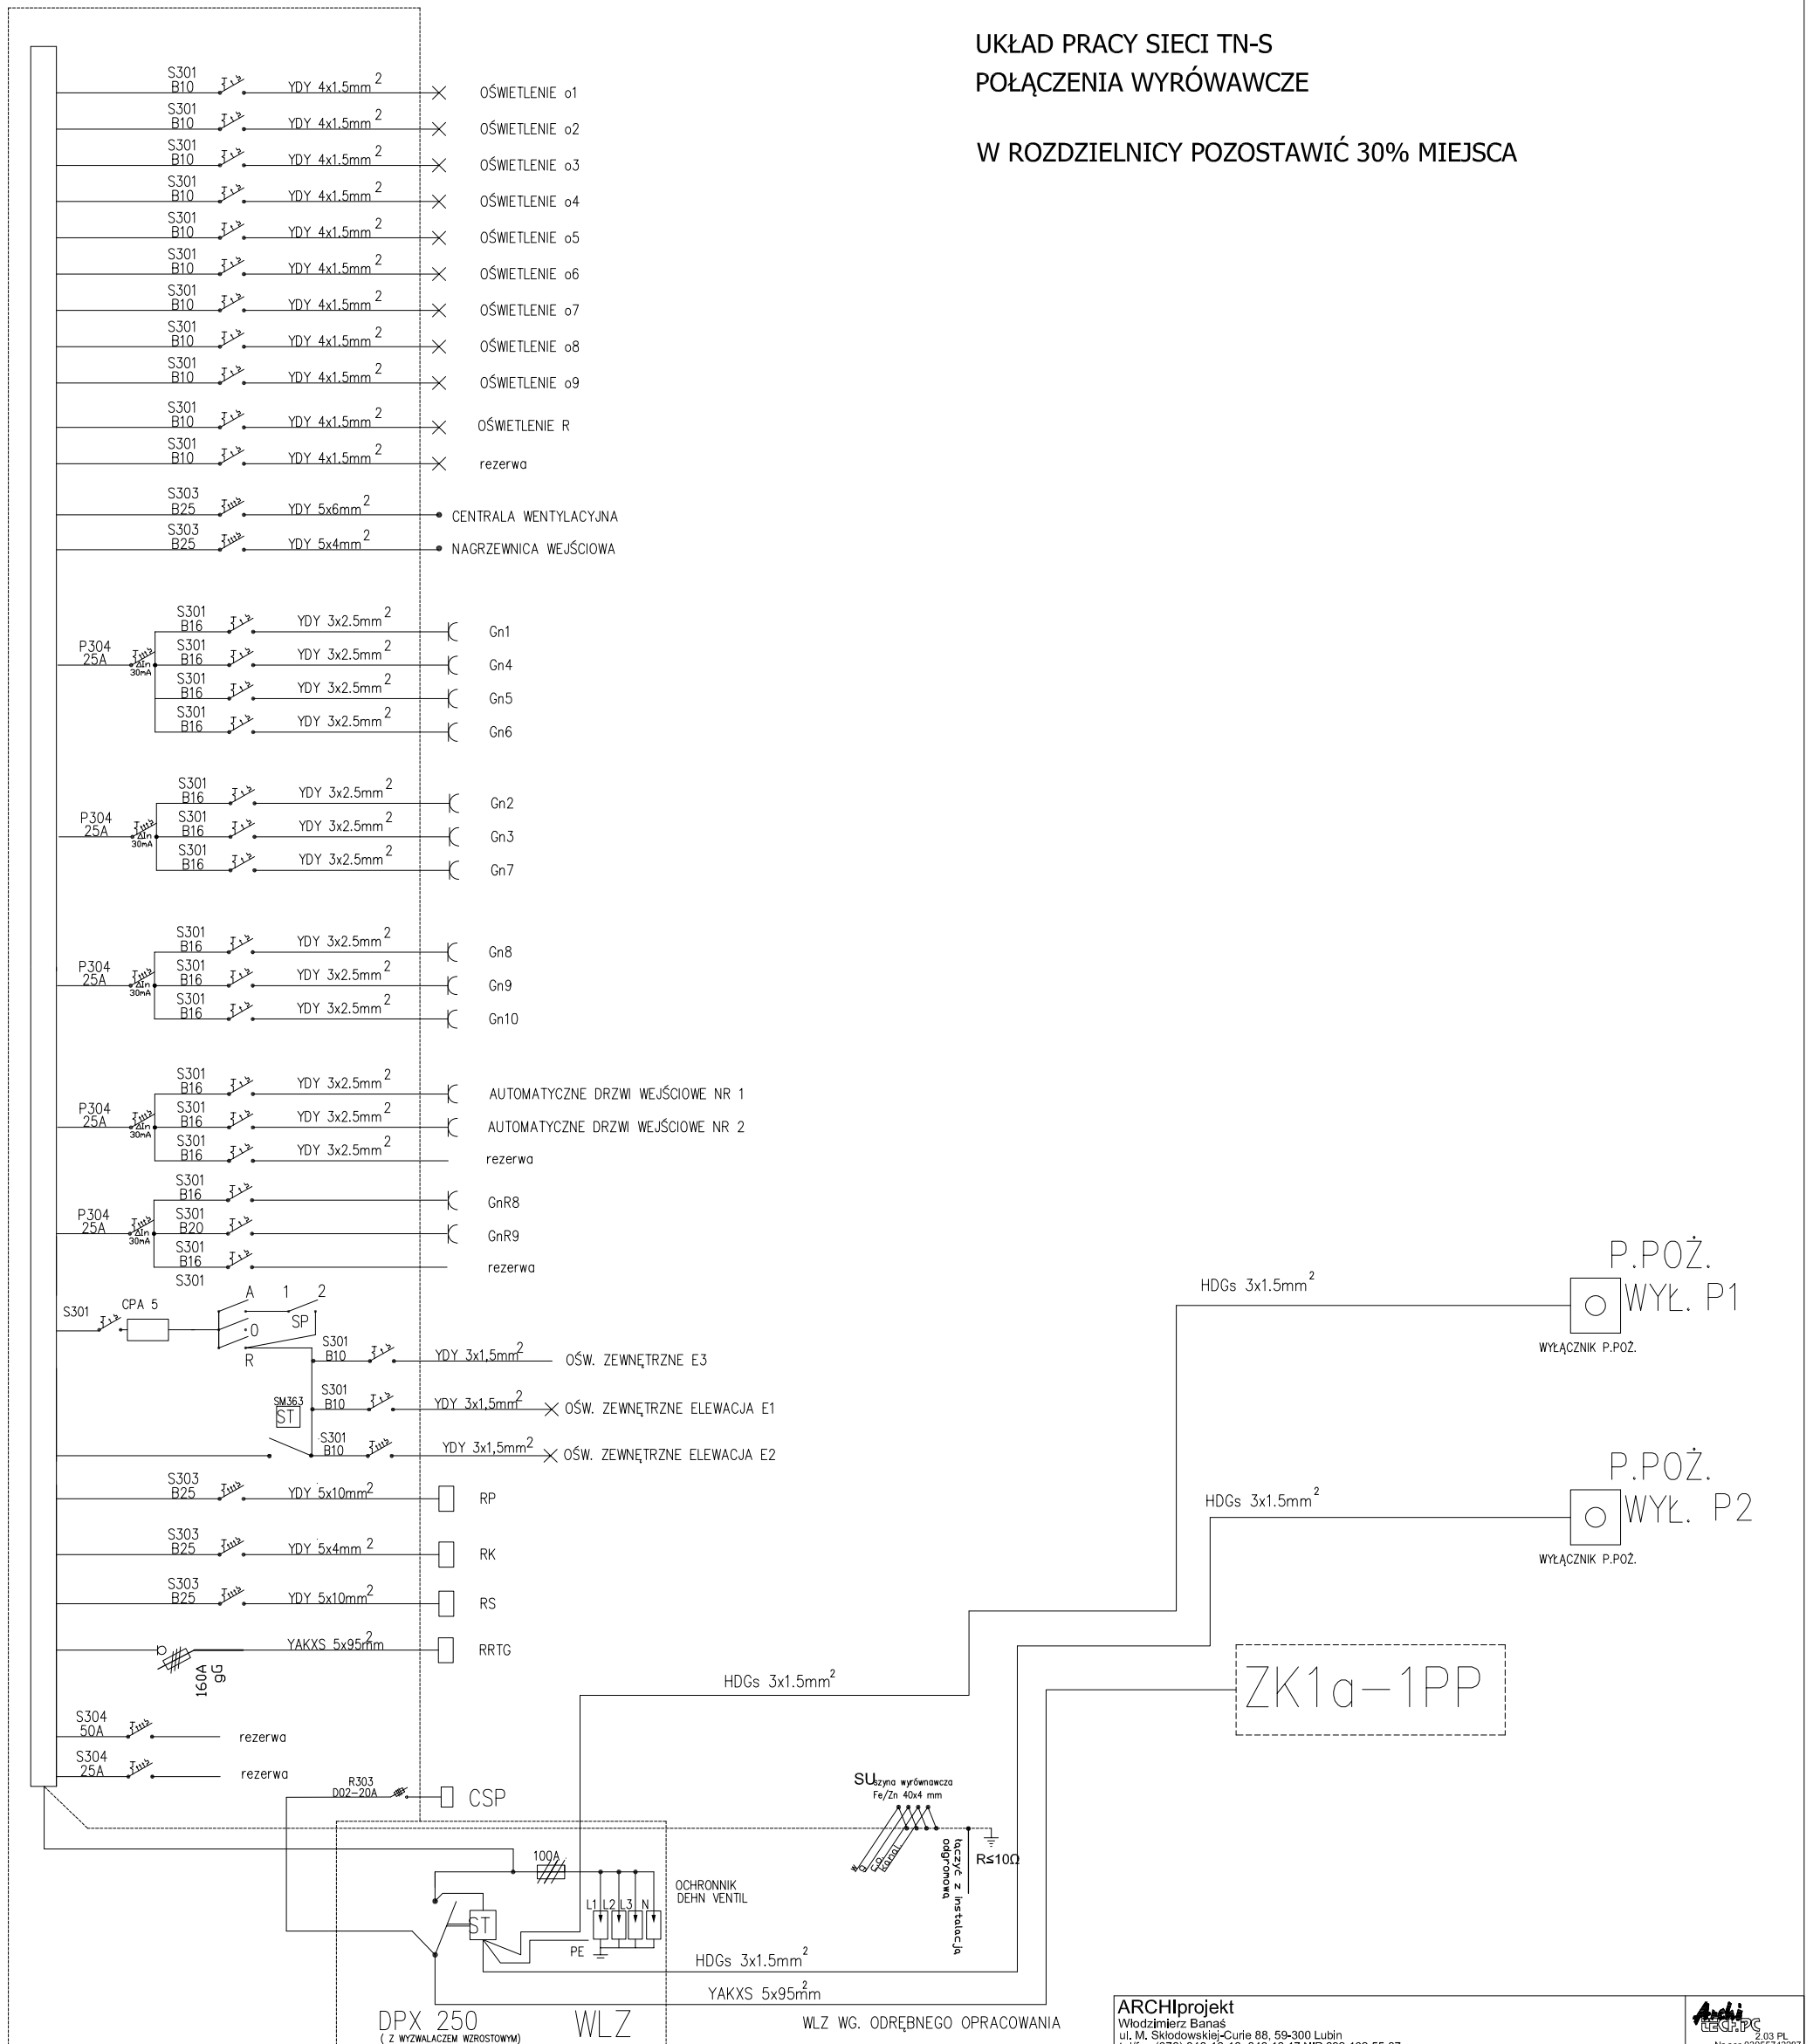

<b>ARCHIprojekt</b> Włodzimierz Banaś ul. M. Skłodowskiej-Curie 88, 59-300 Lubin tel/fax (076) 846-16-16, 846-16-17 NIP 692-102-55-87		<b>ARCHIprojekt</b> 2.03 PL Nr ser. 0365574287				
Investor:	Przychodnia Rejonowa w Chojnowie, ul. Legnicka 12, 59-225 Chojnów	Nr arch:	05/16			
Obiekt:	"Budowa centrum medycznego dla Chojnowa z zakupem specjalistycznego sprzętu medycznego"	Stadium:	P.W.			
Adres:	dz. nr 212/2.212/9.473 /2.473/1, 214/8, obręb 4, 59-225 Chojnów	Data:	X.2016			
Rysunek:	<b>SCHEMAT ROZDZIELNICY GŁÓWNEJ RG</b>		Skala:	1:100		
Projektant	mgr inż. Anna Krzyżanowska	Nr upr.:	29/Lw/77	Zakres uprawnień:	Podpis:	Rys. nr:
Sprawdzający	inż. Krzysztof Komarzeniec	49/78/Lw	Upr. bud. w spec. inst. w zakresie skł. instalacji i urządzeń elektrycznych i elektroenergetycznych do proj. i kierowania robotami budowlanymi bez ograniczeń			
Opracował	mgr inż. Dariusz Górecki	Upr. bud. w spec. inst. w zakresie skł. instalacji i urządzeń elektrycznych i elektroenergetycznych do proj. i kierowania robotami budowlanymi bez ograniczeń				

9E