


Rozdzielnica Piętra RP

OCHRONA PRZECIWPORAŻENIOWA: SAMOCZYNNNE
WYŁĄCZENIE ZASILANIA

UKŁAD PRACY SIECI TN-S
POŁĄCZENIA WYRÓWNAWCZE

W ROZDZIELNICY POZOSTAWIĆ 30% MIEJSCA

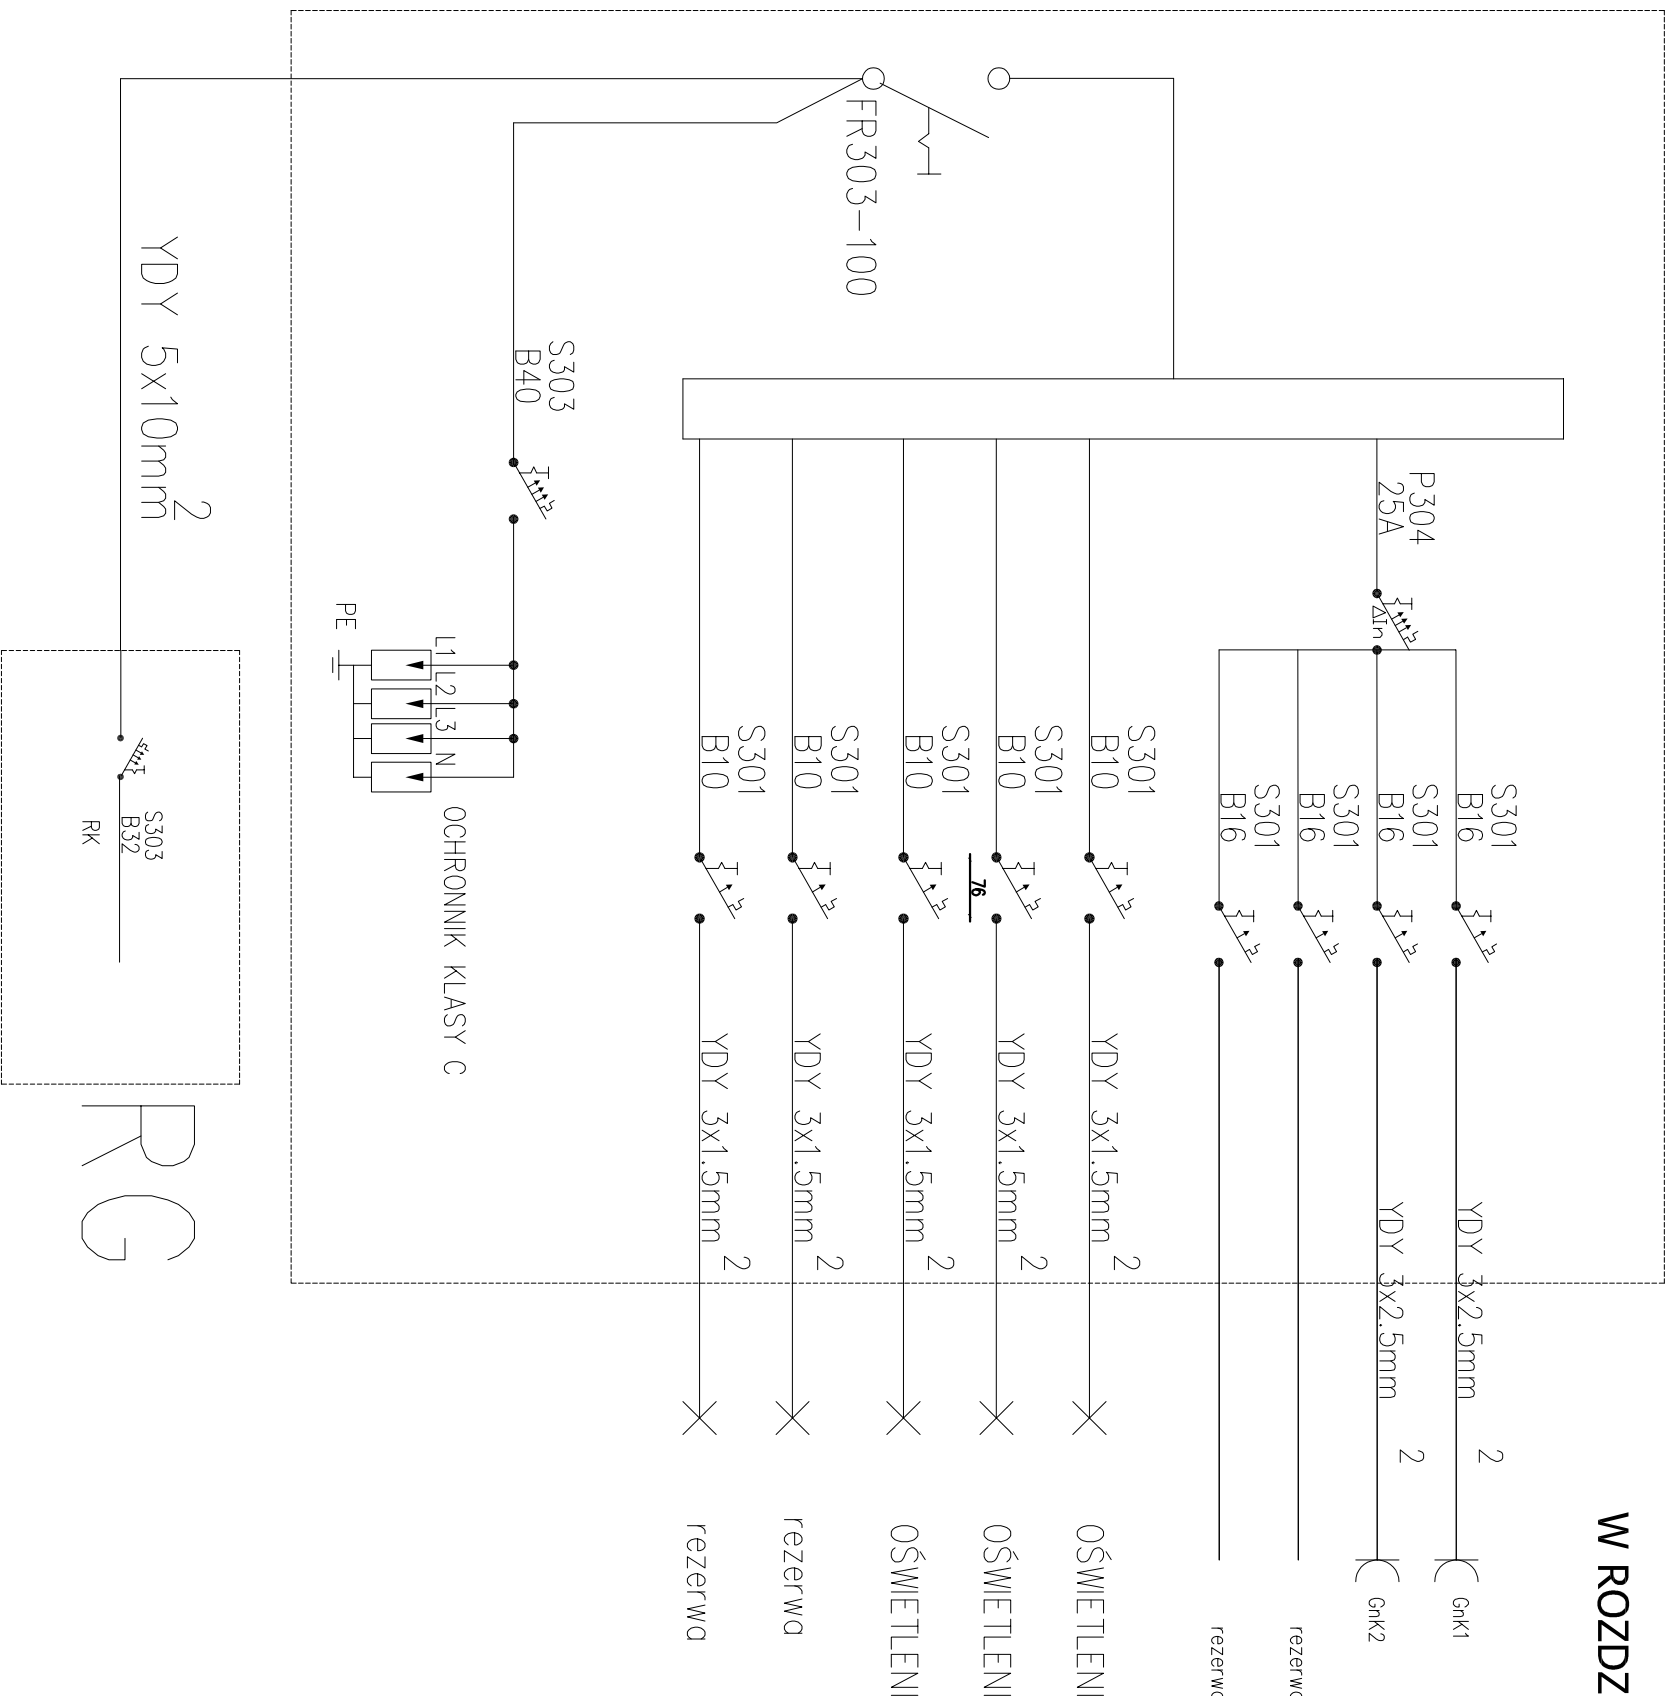

ARCHIProjekt Włodzimierz Banas ul. M. Skłodowskiej-Curie 88, 59-300 Lubin tel/fax: (076) 846-16-16, 846-16-17 NIP 692-102-55-87			
Investor:	Przychodnia Rejonowa w Chojnowie, ul. Legnicka 12, 59-225 Chojnów	Nr archi:	101/16
Obiekt:	"Budowa centrum medycznego dla Chojnowa z zakupem specjalistycznego sprzętu medycznego"	Stanium:	P.W.
Adres:	dz. nr 212/2, 212/9, 473, 12, 473/1, 214/8, obręb 4, 59-225 Chojnów	Data:	X.2016
Rysunek:	SCHEMAT ROZDZIELNICY PIĘTRA RP	Skala:	1:100
Branża:	ELEKTRYCZNA	Nr upr.:	
Projektant	mgr inż. Anna Krzyżanowska	29/LW/77	
Sprawdzający	inż. Krzysztof Komarzeniec	49/78/LW	
Opracował	mgr inż. Dariusz Górecki		
Zakres uprawnień: Instalacji urządzeń elektroenergetycznych do napięć 1 kV Instalacji urządzeń elektroenergetycznych do napięć 10 kV		Podpis:	Rys. nr:
			10E