


# Rozdzielnica Kotelowni RK

OCHRONA PRZECIWPORAŻENIOWA: SAMOCZYNNIE  
WYŁĄCZENIE ZASILANIA

UKŁAD PRACY SIECI TN-S  
POŁĄCZENIA WYRÓWNAWCZE

W ROZDZIELNICY POZOSTAWIĆ 30% MIEJSCA

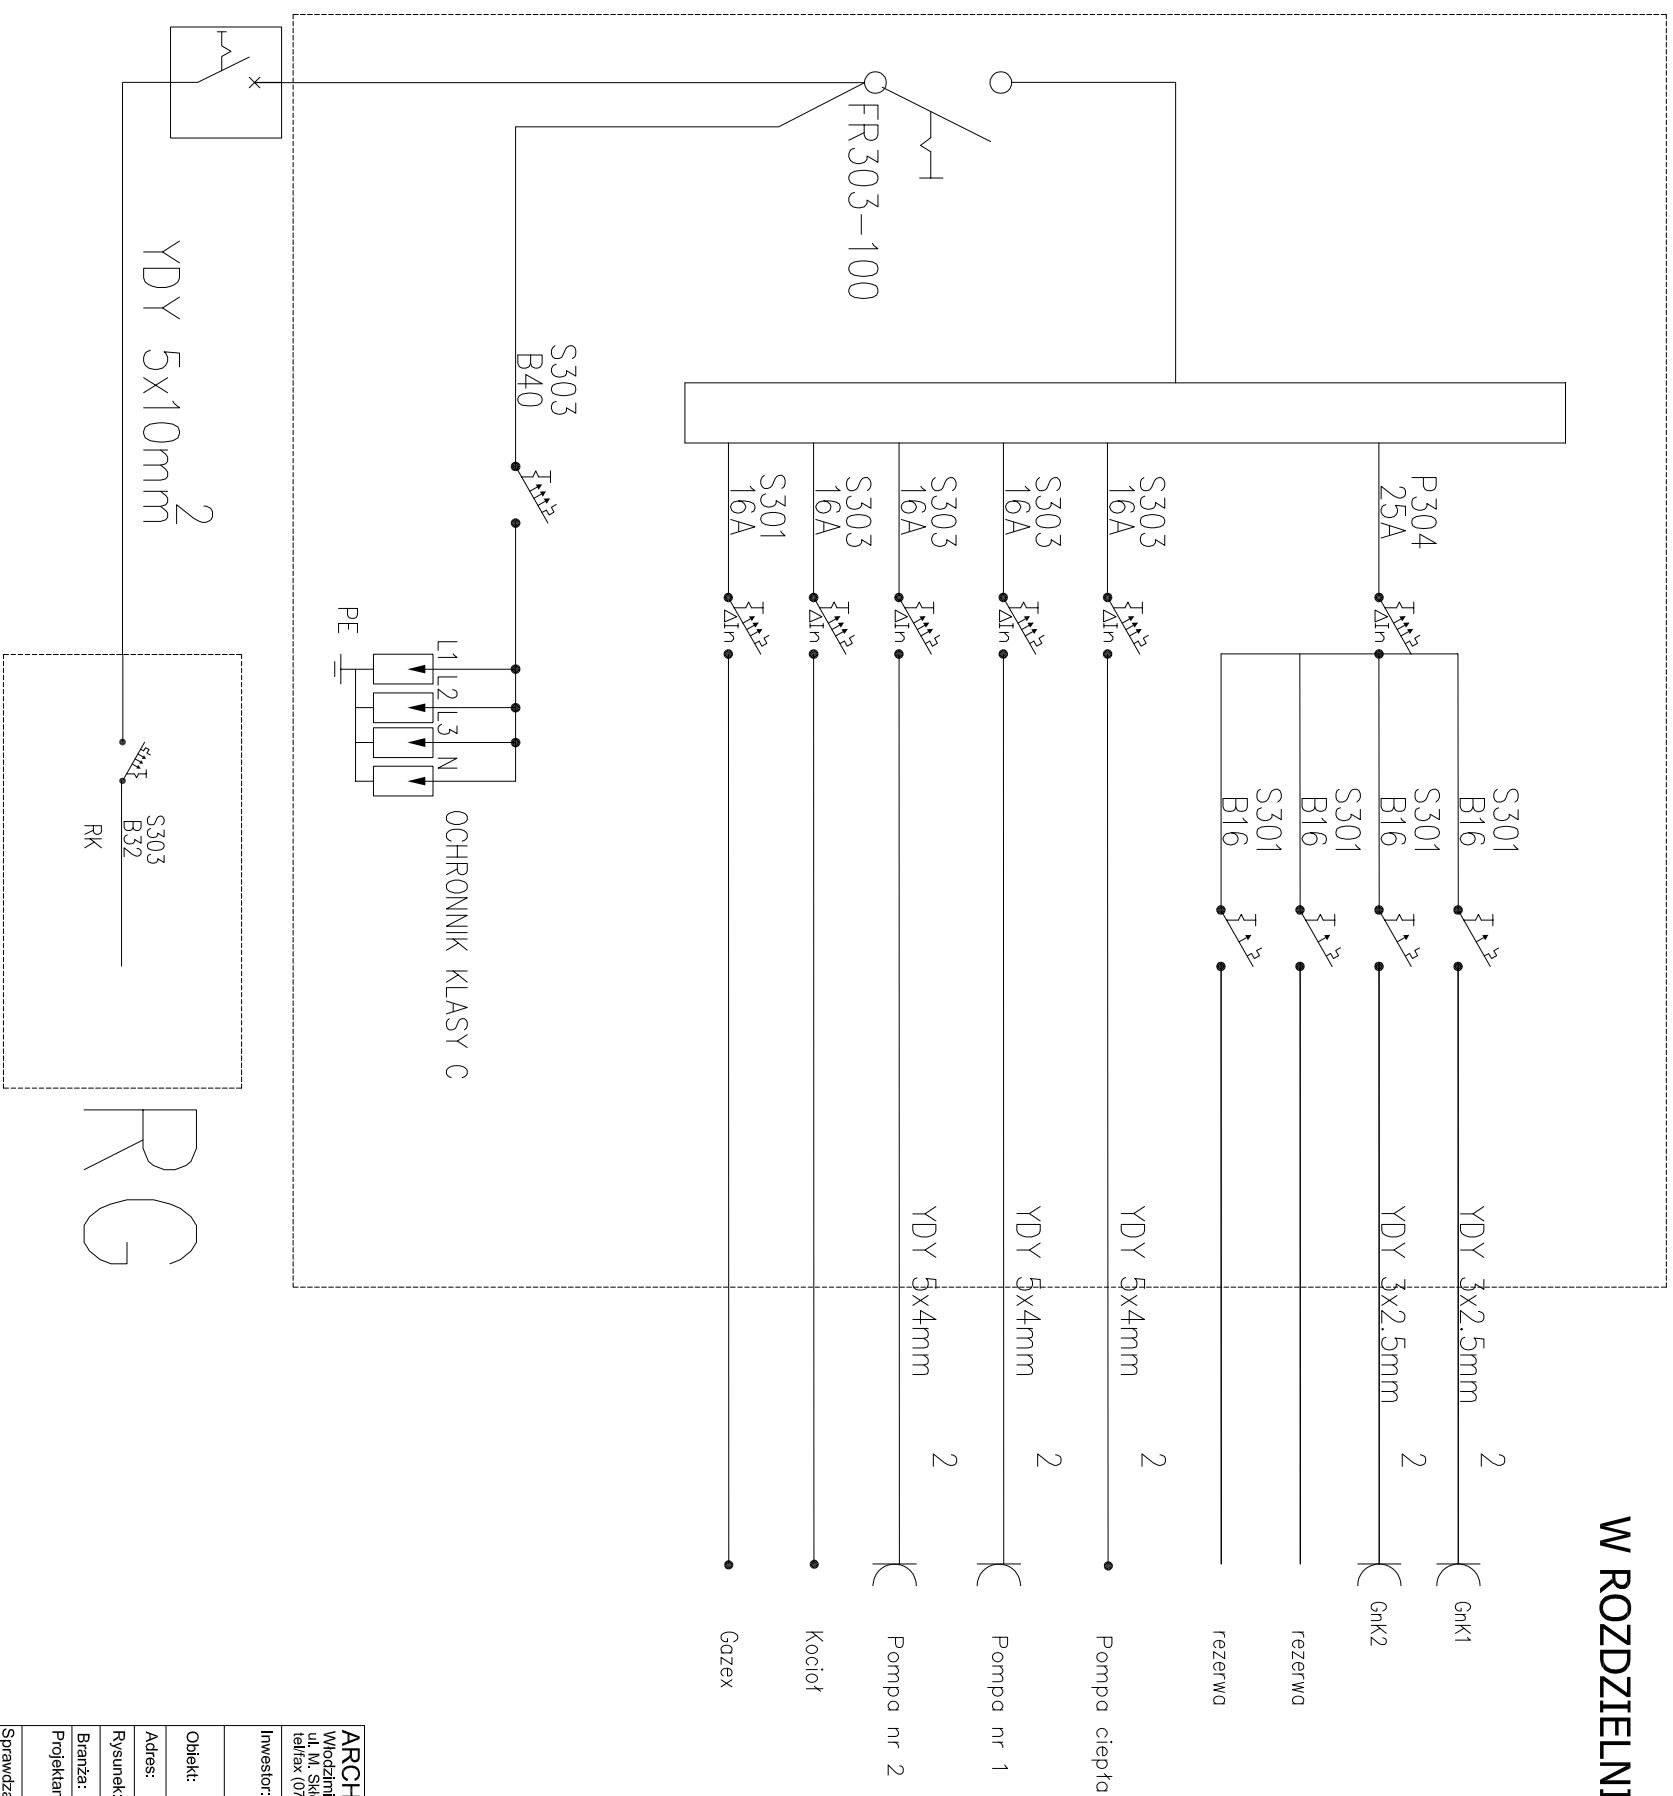

<b>ARCHIProjekt</b>		<b>ARCHI</b> 2,123 PL Nr. ser. 03059/4287	
Włodzimierz Banas ul. M. Skłodowskiej-Curie 88, 59-300 Lubin tel/fax (076) 846-16-16, 846-16-17 NIP 692-102-55-87			
Investor:	Przychodnia Rejonowa w Chojnowie, ul. Legnicka 12, 59-225 Chojnow	Nr archi:	10/16
Objekt:	"Budowa centrum medycznego dla Chojnowa z zakupem specjalistycznego sprzętu medycznego"	Stanium:	P.W.
Adres:	dz. nr 212/2, 212/9, 473 /2, 473/1, 214/8, obręb 4, 59-225 Chojnow	Data:	X.2016
Rysunek:	<b>SCHEMAT ROZDZIELNICY KOTLOWNI RK</b>	Skala:	1:100
Branża:	<b>ELEKTRYCZNA</b>	Podpis:	Rys. nr:
Projektant:	mgr inż. Anna Krzyżanowska	Zakres uprawnień: Instalacji urządzeń elektroenergetycznych do napięć nieprzekraczających 1 kV, instalacji elektroenergetycznych do napięć nieprzekraczających 10 kV	
Sprawdzający:	inż. Krzysztof Komarzeniec	49/78/LW	
Opracował:	mgr inż. Dariusz Górecki	-----	