



OCHRONA PRZECIWPORAŻENIOWA: SAMOCZYNNNE WYŁĄCZENIE ZASILANIA

UKŁAD PRACY SIECI TN-C-S POŁĄCZENIA WYRÓWNAWCZE

Złącze ZK2a-1P wyk. TAURON na granicy dz. 473/3

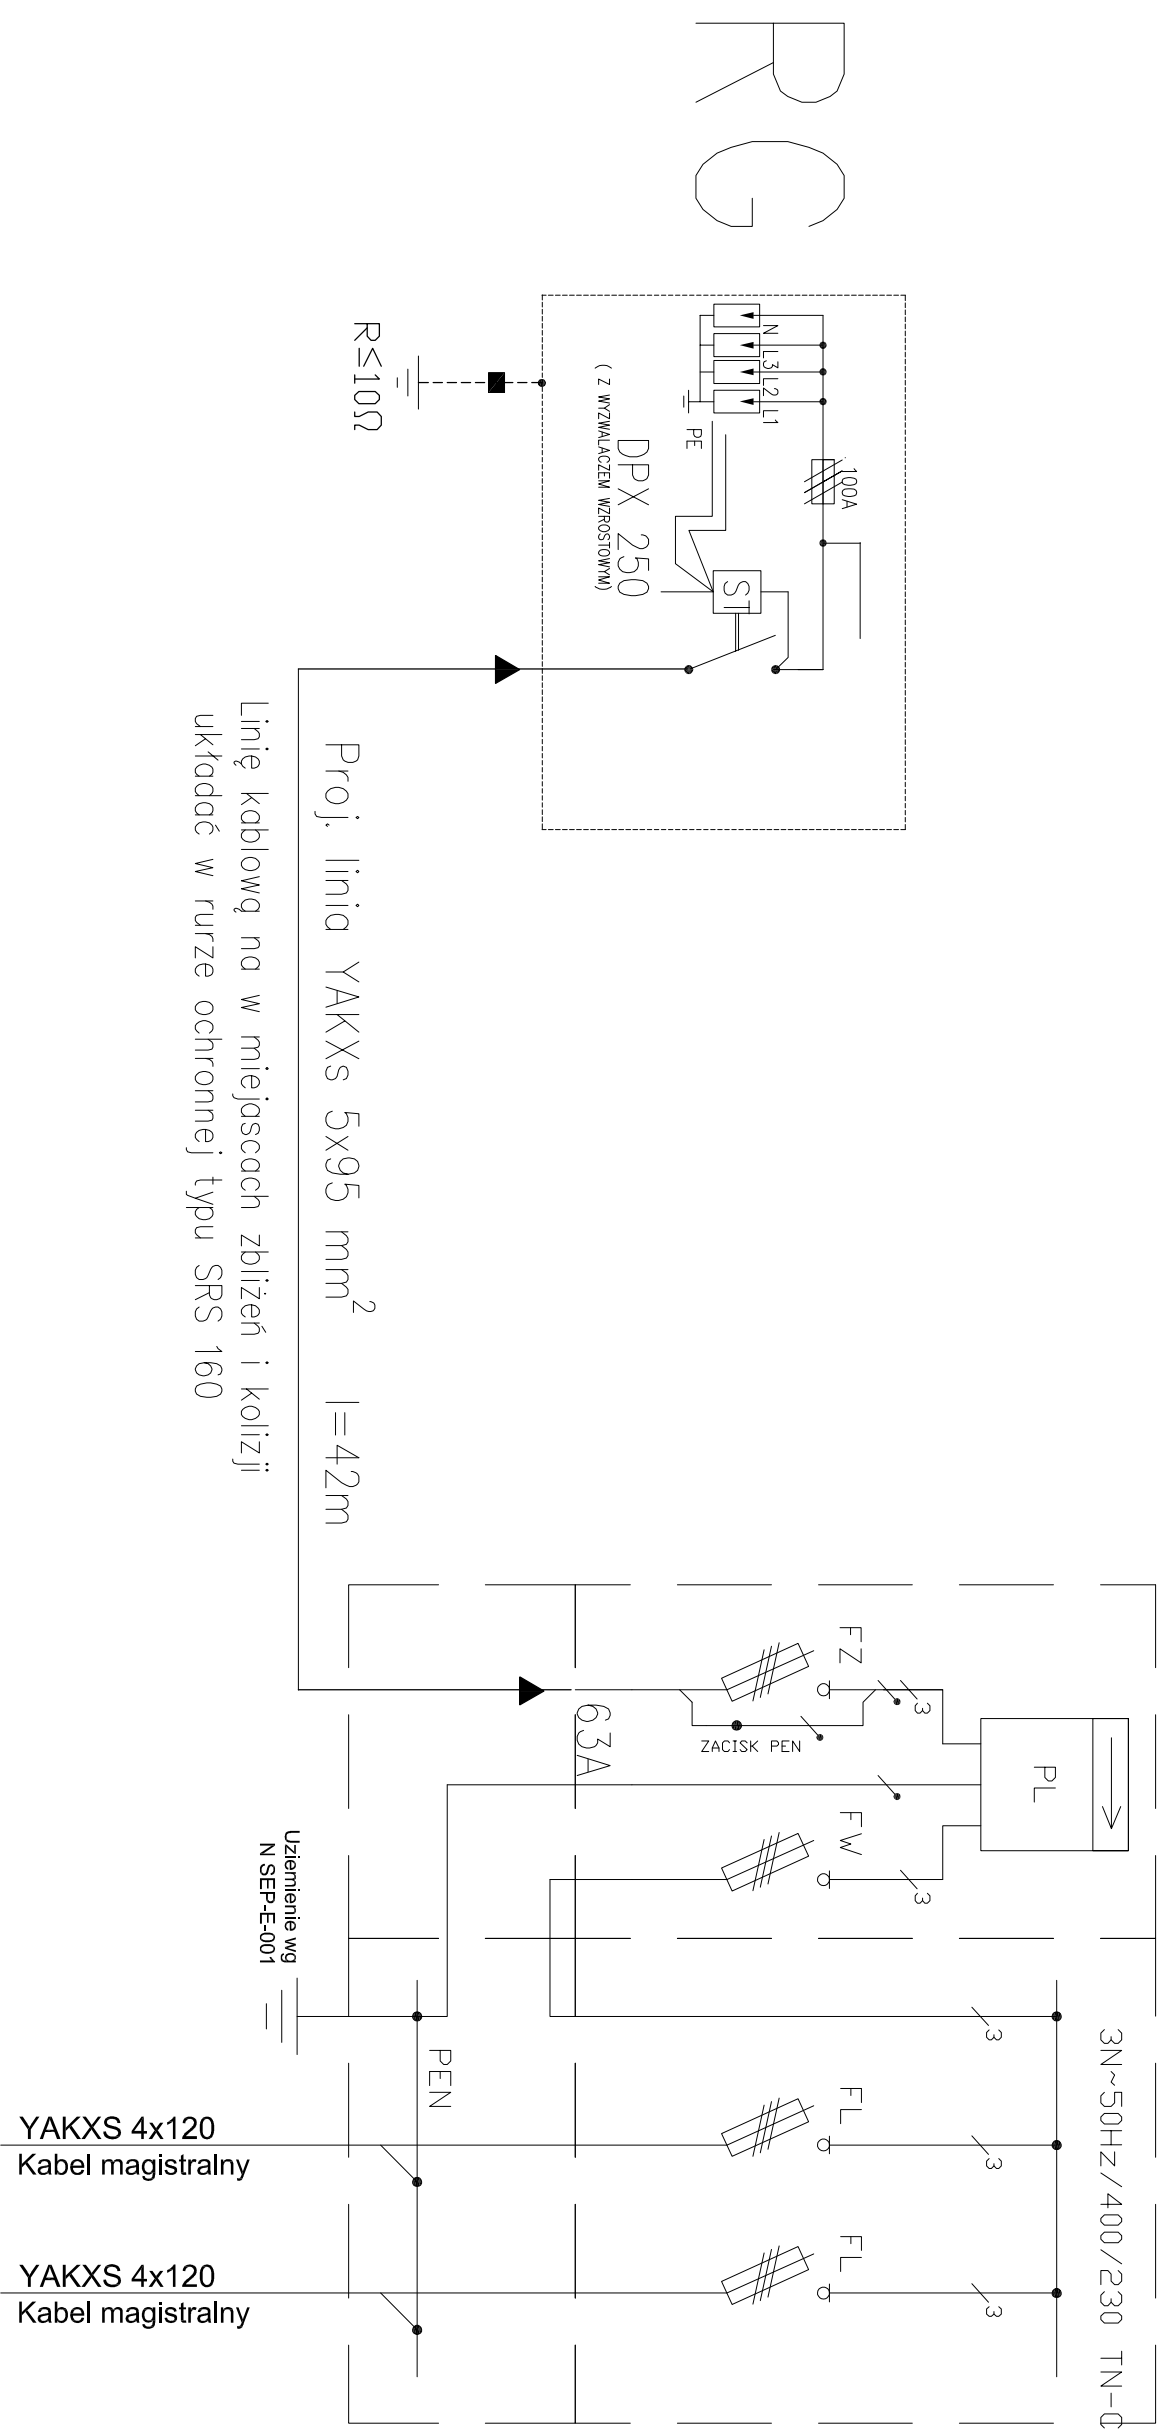

Proj. linia YAKXS 5x95 mm² l=42m
 Linię kablową na w miejscach zbliżeń i kolizji
 układać w rurze ochronnej typu SRS 160

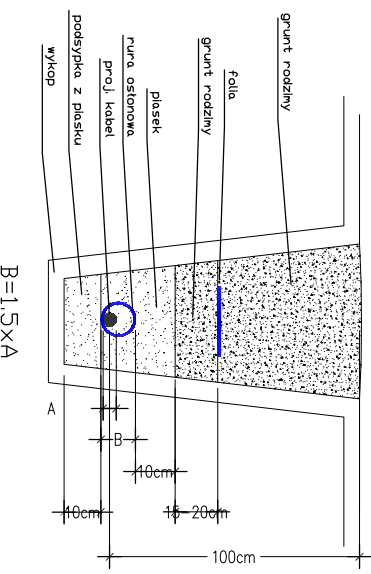

ARCHIprojekt Włodzimierz Banas ul. M. Skłodowskiej-Curie 88, 59-300 Lubin tel/fax (076) 846-16-16, 846-16-17 NIP 692-102-55-87		ARCHIprojekt 2,13 PL Nr. ser. 03059/4287	
Investor:	Przychodnia Rejonowa w Chojnowie, ul. Legnicka 12, 59-225 Chojnow	Nr archi:	10/16
Objekt:	"Budowa centrum medycznego pn.: " Budowa centrum medycznego dla Chojnowa z zakupem specjalistycznego sprzętu medycznego"	Stanium:	P. W.
Adres:	dz. nr 212/2, 212/9, 473 /2, 473/1, 214/8, obręb 4, 58a, 225 Chojnow	Skala:	1:100
Rysunek:	WEWNĘTRZNA INSTALACJA ZASILAJĄCA	Podpis:	Rys. nr:
Branża:	ELEKTRYCZNA	Nr upr.:	
Projektant:	mgr inż. Anna Krzyżanowska	291LW/77	
Sprawdzający:	inż. Krzysztof Komarzeniec	49/78/LW	
Opracował:	mgr inż. Dariusz Górecki		
		13E	