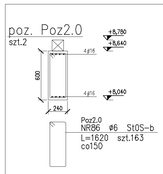

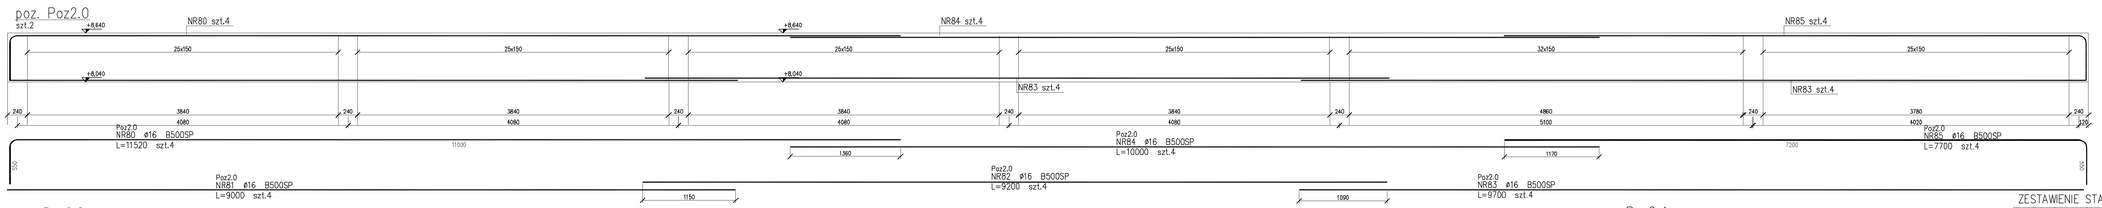

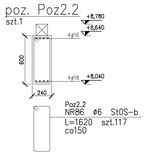

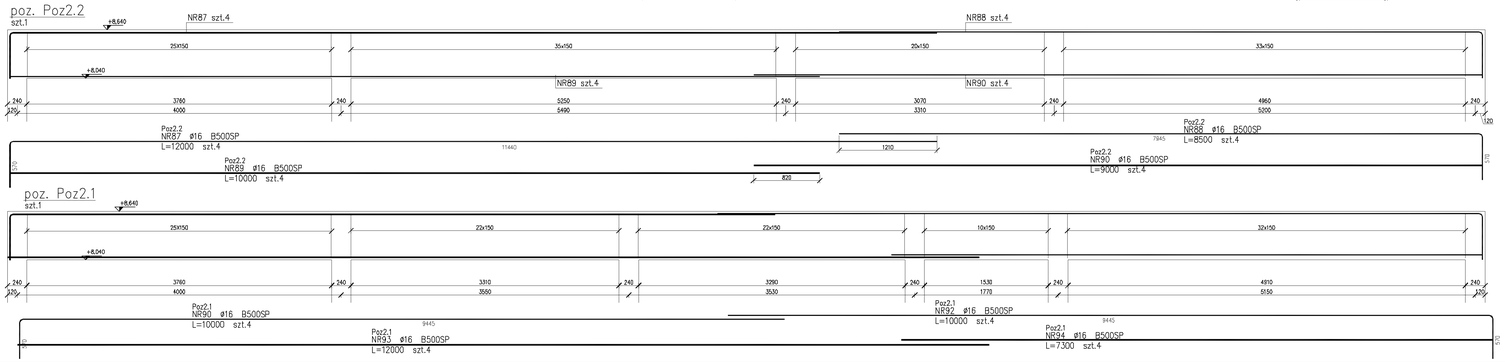

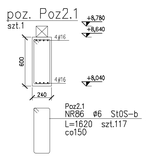

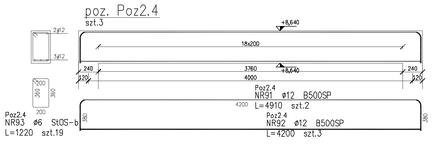

ZESTAWIENIE STALI BELKI ŻELBETOWE PODDASZA

Nr pręta	ø	Stal	Długość pręta	Liczba prętów na 1 poz.	Liczba poz.y	Liczba prętów łącznie	Długość łączna B500SP ø12	B500SP ø16	St0S-b ø6
[-]	[mm]	[-]	[m]		[szt]		[m]		
Poz2.0									
81	16	B500SP	11,52	4	2	8		92,16	
82	16	B500SP	9,00	4	2	8		72,00	
83	16	B500SP	9,20	4	2	8		73,60	
84	16	B500SP	9,70	4	2	8		77,60	
85	16	B500SP	10,00	4	2	8		80,00	
86	8	St0S-b	1,62	163	2	326			528,12
Poz2.1									
86	8	St0S-b	1,62	117	1	117			189,54
90	16	B500SP	10,00	4	1	4		40,00	
92	16	B500SP	10,00	4	1	4		40,00	
93	16	B500SP	12,00	4	1	4		48,00	
94	16	B500SP	7,30	4	1	4		29,20	
Poz2.2									
86	8	St0S-b	1,62	117	1	117			189,54
87	16	B500SP	12,00	4	1	4		48,00	
88	16	B500SP	8,50	4	1	4		34,00	
89	16	B500SP	10,00	4	1	4		40,00	
90	16	B500SP	9,00	4	1	4		36,00	
Poz2.4									
91	12	B500SP	4,91	2	3	6	29,46		
92	12	B500SP	4,20	2	3	6	37,80		
93	6	St0S-b	1,22	19	3	57			69,54
Razem długość pręta							[mb] 67,26	772,16	976,74
Masa jednostkowa							[kg/mb] 0,888	1,578	0,222
Masa pręta dla danej średnicy							[kg] 59,7	1218,5	216,8
Masa łącznie							[kg]	1495,0	

BETON: C20 / 25
STAL :# A-IIIN (B500SP)
ø A-0
OTULINA:20,mm

ARCHIprojekt
Włodzimierz Banaś
ul. Jana Kochanowskiego 8/8, 59-301 Lubin
telefon (076) 846-73-16, 846-16-77, e-mail: archiprojekt@poczta.NIP 692-102-05-87

Inwestor:	Przychodnia Rejonowa w Chojnowie, ul. Legnicka 12, 59-225 Chojnów	Nr arch:	12/16
Obiekt:	„Budowa centrum medycznego dla Chojnowa z zakupem specjalistycznego sprzętu medycznego."	Stadium:	P.B.
Adres:	dz.ewidencyjna Wielkiego, 59-225 Chojnów, dz.nr 212/2,212/6,473/1,214/8 obręb 4 Chojnów	Data:	X.2016
Rysunek:	Belki pierwszego piętra	Skala:	1:100
Branża:	Konstrukcyjna	Nr opr.:	Załącz.up.wniosku: Podpis: Rys. nr
Projektant branży konstr.	mgr inż. Piotr Dmoda	I.DOS/10	upr. bud. do projektow. bez ograniczeń w specjaln. konstrukcyjno-budowlanej
Asystent branży konstr.	inż. Adriana Urban		

12K