


A-A

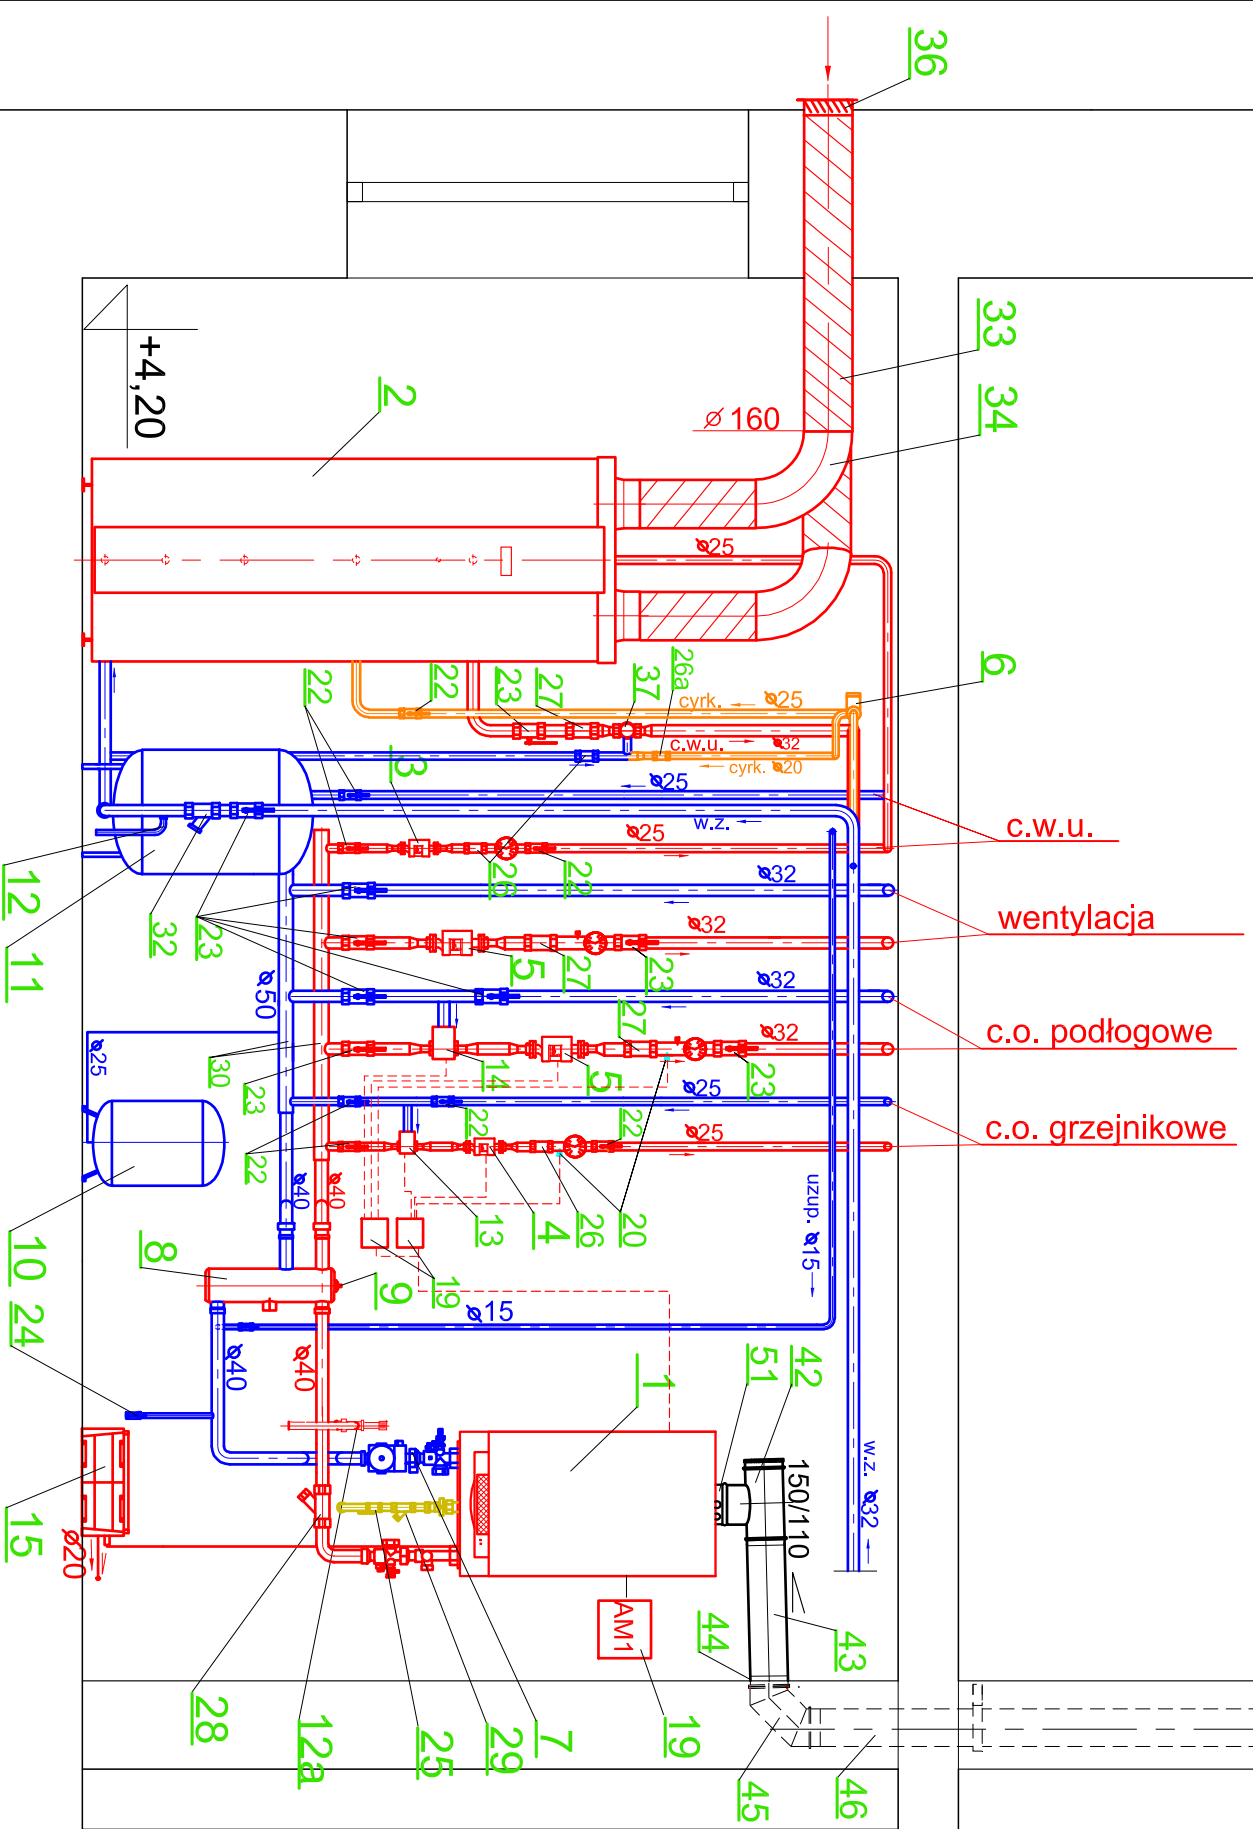

ARCHIprojekt Włodzimierz Barańś ul. M. Skłodowskiej-Curie 88, 59-301 Lubin tel/fax (076) 846-16-16, 846-16-17, e-mail: archiprojekt@post.pl, NIP 692-102-55-87			
Investor:	Przychodnia Rejonowa w Chojnowie, ul. Legnicka 12, 59-225 Chojnow	Nr arch:	12/16
Obiekt:	„Budowa centrum medycznego dla Chojnowa z zakupem specjalistycznego sprzętu medycznego.”	Stadium:	P.W.
Adres:	ul. Kazimierza Wielkiego, 59-225 Chojnow, dz.nr 212/2, 212/9, 473/1, 214/8 obręb 4 Chojnow	Data:	XI.2016
Rysunek:	Kotłownia gazowa- Przekrój A-A	Skala:	1:25
Branża:	SANITARNIA	Zakres uprawnień:	Podpis:
Projektant:	mgr inż. Anna Zagórnjak	Nr upr.:	322/DOŚ/15
Asystent branży inst.:	inż. Piotr Ziemiński	uprawnienie budowlane do projektowania w zakresie sieci instalacji urządzeń, kalibracji, montażu i konserwacji	
			7.15