



Zestaw wodomierzowy:

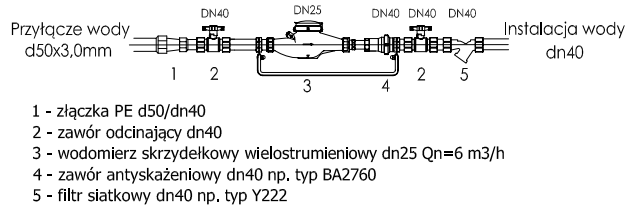

Przyłącze wodociągowe
Skala: 1:100/200

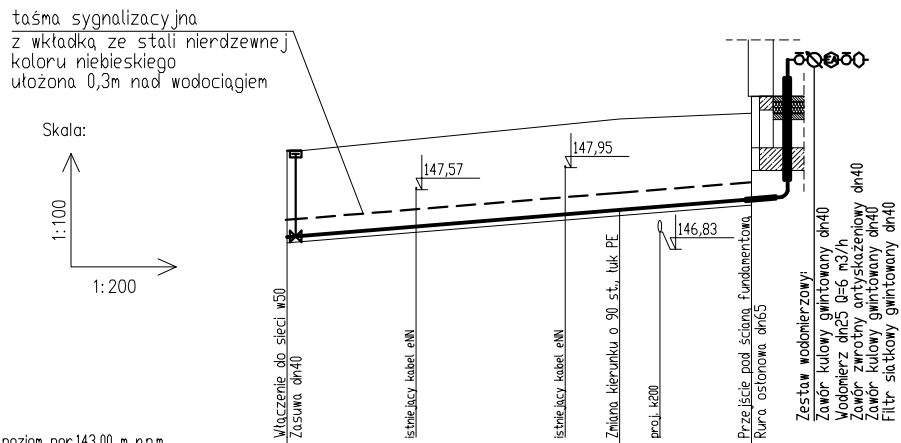

| | | | | | |
|-------------------------------|----------------------------|------------------------------------|--------|--------|--------|
| poziom por.143,00 m n.p.m. | | Włączenie do sieci W50 Zosowa dn40 | | b1 | |
| Wezeł | Wz | | | | |
| Rzędna terenu [m n.p.m.] | 148,25 | | | 148,80 | 148,90 |
| Rzędna dna rury [m n.p.m.] | 146,75 | 146,93 | 147,14 | 147,21 | 147,27 |
| Zagłębienie [m] | 1,50 | | 1,59 | | 1,50 |
| Materiał, Średnica/Spadek [%] | PE100 PN10 SDR17 d50x3,0mm | | | | |
| Długość [m] | 11,60 | | 4,60 | | |
| Odległość [m] | 0,00 | 4,50 | 9,70 | 13,00 | 16,20 |
| Dno wykopu [m n.p.m.] | 146,65 | | 147,11 | | 147,30 |
| Objętość wykopu [m3] | | 9,53 | | 3,78 | |
| Dekametr | 0 | | | | +0,62 |

UWAGA: Przed rozpoczęciem robót ziemnych należy ustalić rzeczywistą średnicę i materiał istniejącej sieci.

| | | | | | |
|---|--|------------|---|-----------|-----------|
| ARCHIprojekt Włodzimierz Banaś ul. M. Skłodowskiej-Curie 88, 59-301 Lubin tel/fax (076) 846-16-16, 846-16-17, e-mail: archiprojekt@post.pl, NIP 692-102-55-87 | | | | | |
| Investor: | Przychodnia Rejonowa w Chojnowie, ul. Legnicka 12, 59-225 Chojnów | | | Nr arch.: | 12/16 |
| Obiekt: | „Budowa centrum medycznego dla Chojnowa z zakupem specjalistycznego sprzętu medycznego.” | | | Stadium: | P.W. |
| Adres: | ul.Kazimierza Wielkiego ,59-225 Chojnów,dz.nr 212/2,212/9,473/1,214/8 obręb 4 Chojnów | | | Data: | XI.2016 |
| Rysunek: | Profil podłużny przyłącza wody | | | Skala: | 1:100/200 |
| Branża: | SANITARNA | Nr upr.: | Zakres uprawnień: | Podpis: | Rys. nr: |
| Projektant branży san. : | mgr inż. Anna Zagórniak | 322/DOŚ/15 | upr. bud. do proj. bez ogr. w spec. instalacyjnej w zakresie sieci, instalacji i urządzeń sanitarnych | | 2z |
| | | | | | |