


Przyłącze kanalizacji ogólnospławnej
- przebudowa istniejącego przyłącza

Skala: 1:100/500

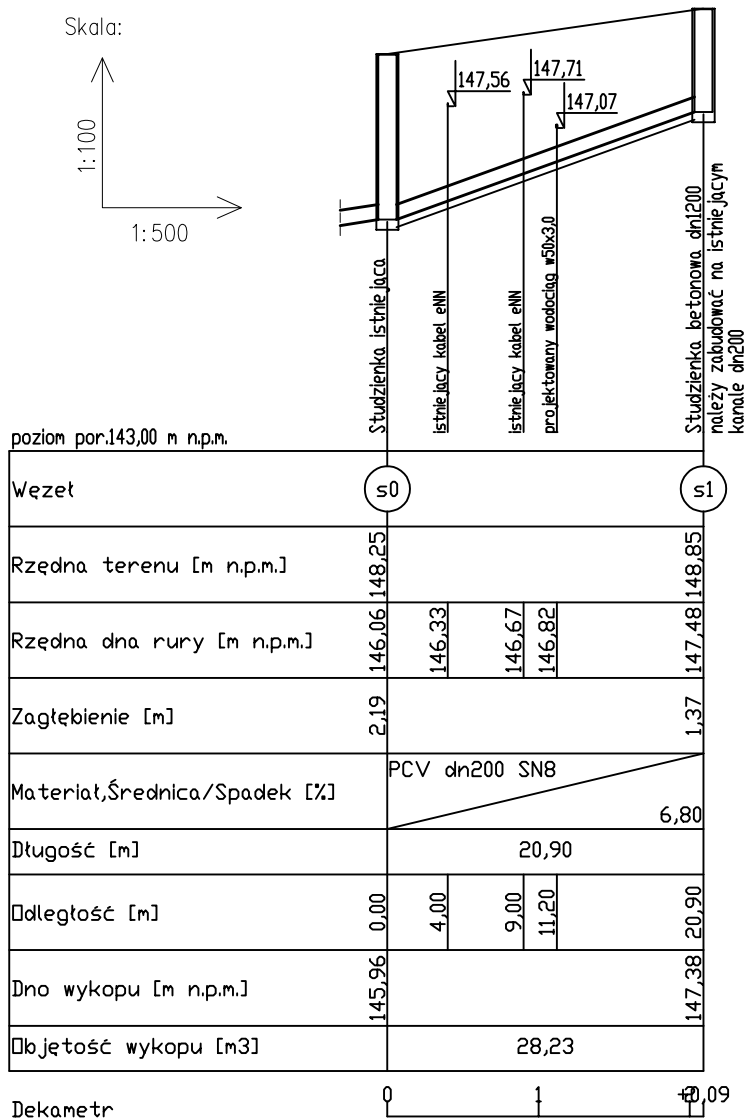

UWAGA: Przed rozpoczęciem robót ziemnych należy ustalić rzeczywisty spadek na istniejącym przyłączy.

ARCHIprojekt Włodzimierz Banaś ul. M. Skłodowskiej-Curie 88, 59-301 Lubin tel/fax (076) 846-16-16, 846-16-17, e-mail: archiprojekt@post.pl, NIP 692-102-55-87			
Inwestor:	Przychodnia Rejonowa w Chojnowie, ul. Legnicka 12, 59-225 Chojnów	Nr arch:	12/16
Obiekt:	„Budowa centrum medycznego dla Chojnowa z zakupem specjalistycznego sprzętu medycznego.”	Stadium:	P.W.
Adres:	ul. Kazimierza Wielkiego, 59-225 Chojnów, dz. nr 212/2, 212/9, 473/1, 214/8 obręb 4 Chojnów	Data:	XI.2016
Rysunek:	Profil podłużny przyłącza kanalizacji ogólnospławnej	Skala:	1:100/500
Branża:	SANITARNA	Nr upr.:	Zakres uprawnień:
Projektant branży san.:	mgr inż. Anna Zagórnjak	322/DOŚ/15	upr. bud. do proj. bez ogr. w spec. instalacyjnej w zakresie sieci, instalacji i urządzeń sanitarnych
			Podpis: Rys. nr:
			3z