




Przyłącze kanalizacji
ogólnospławnej
Skala: 1:100/500

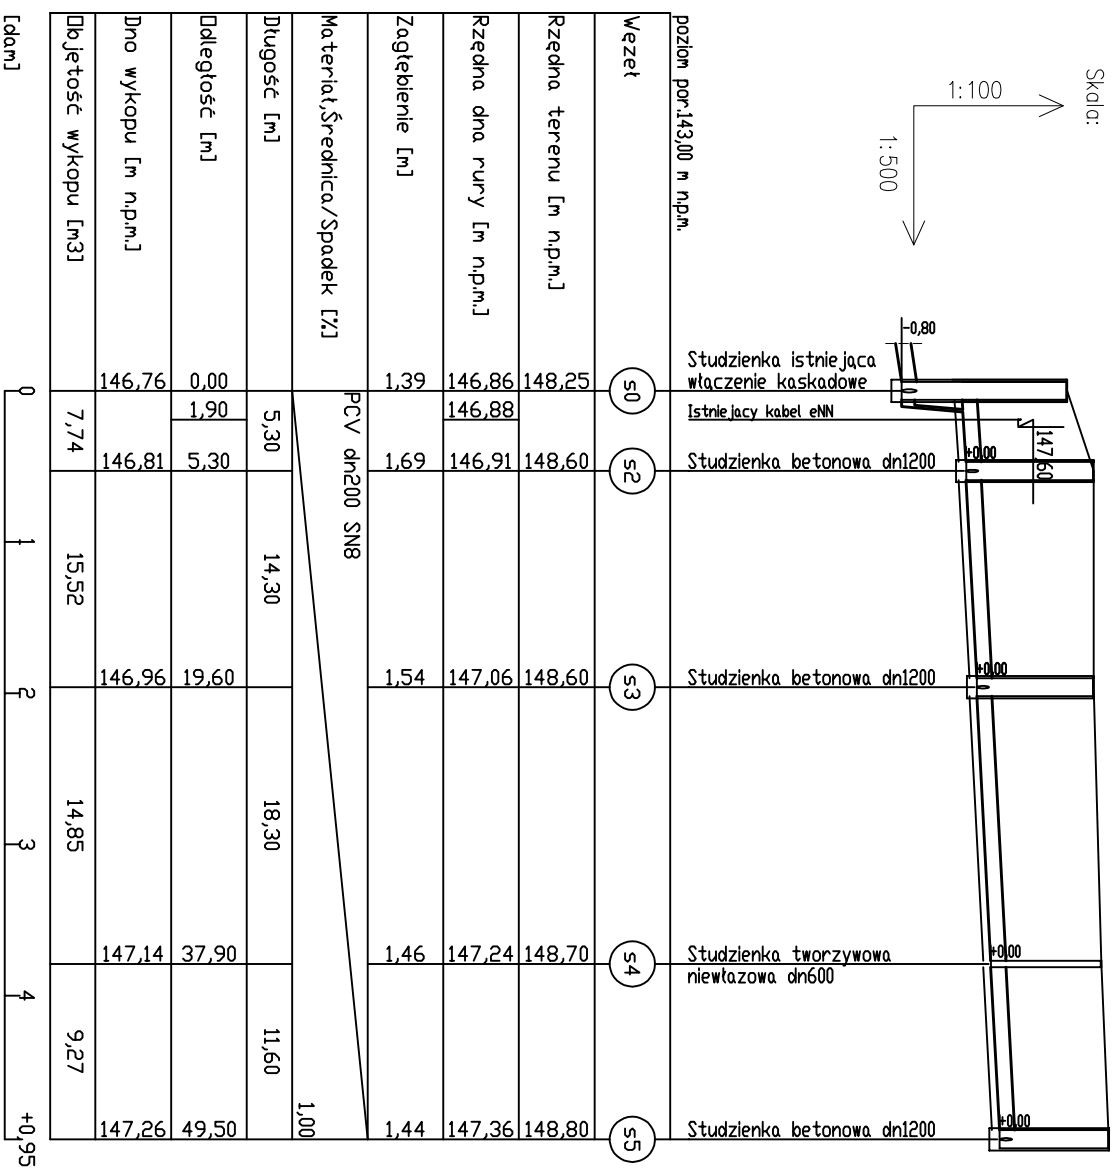


Przyłącze kanalizacji
sanitarnej
Skala: 1:100/100

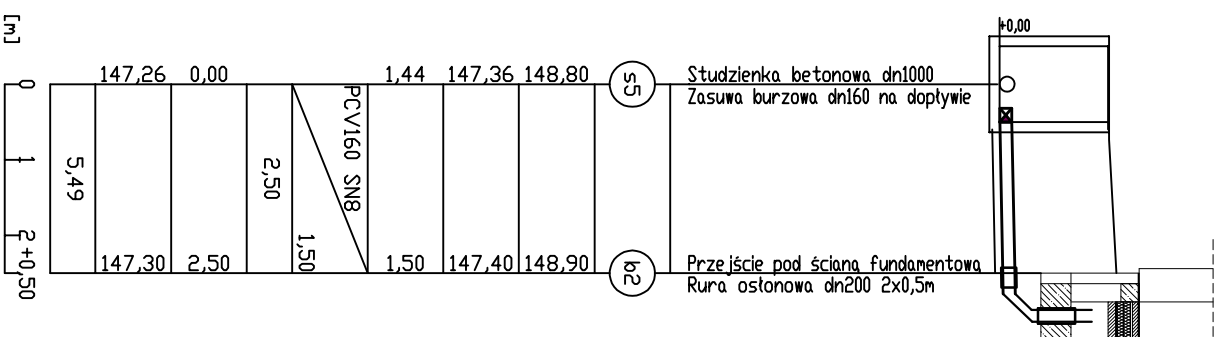

Przyłącze kanalizacji
sanitarnej
Skala: 1:100/100

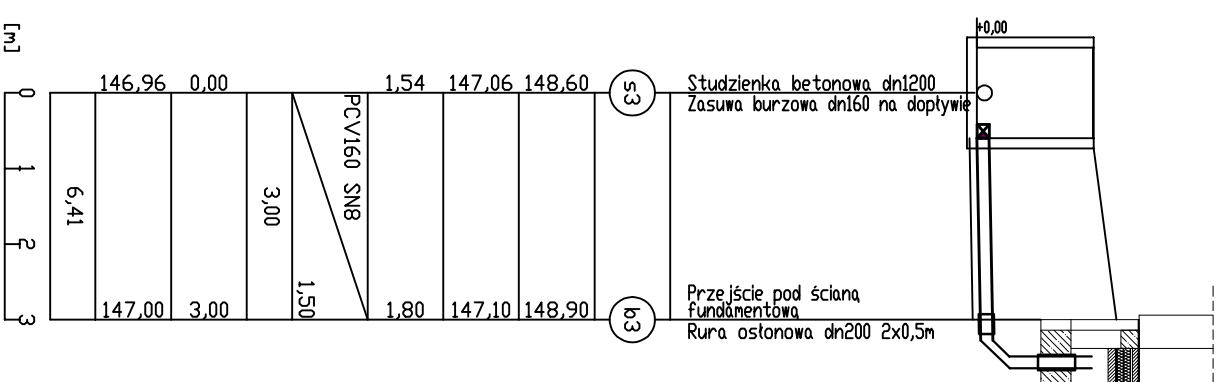

Przyłącze kanalizacji
sanitarnej
Skala: 1:100/100

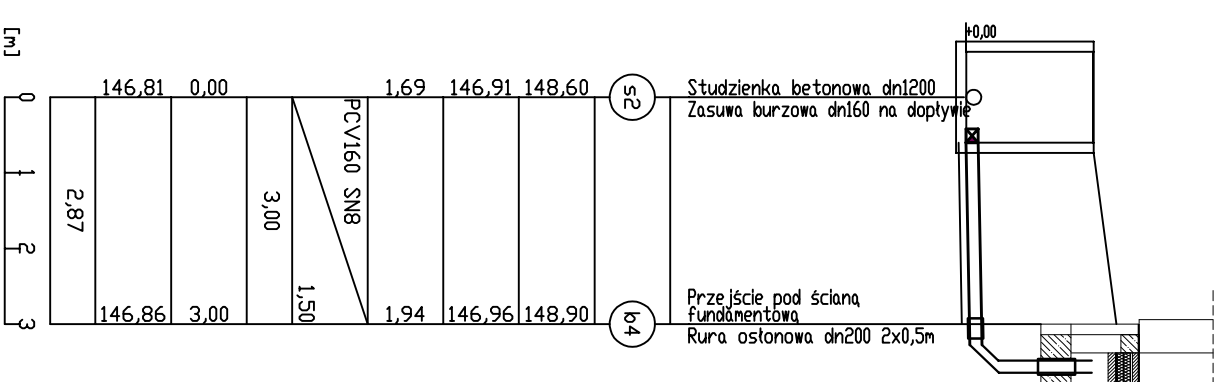

ARCHIprojekt		Włodzimierz Banaś ul. M. Skłodowskiej-Curie 88, 59-301 Lubin tel/fax (076) 846-16-16, 846-16-17, e-mail: archiprojekt@post.pl, NIP 692-102-55-87	
Investor:	Przychodnia Rejonowa w Chojnowie, ul. Legnicka 12, 59-225 Chojnow	Nr arch.:	12/16
Obiekt:	„Budowa centrum medycznego dla Chojnowa z zakupem specjalistycznego sprzętu medycznego.”	Stadium:	P.W.
Adres:	ul. Kazimierza Wielkiego, 59-225 Chojnow, dz.nr 212/2, 212/9, 473/1, 214/8 obręb 4 Chojnow	Data:	XI.2016
Rysunek:	Profil podłużny przyłączy kanalizacji ogólnospławnej i sanitarnej	Skala:	1:100/500
Branża:	SANITARNA	Nr. upr.:	Zakres uprawnień:
Projektant branży san.:	mgr inż. Anna Zagórnjak	upr. bud. do proj. bez ogr. w spec. instalacyjnej w zakresie sieci, instalacji i urządzeń sanitarnych	Podpis:
			Rys. nr:
			4Z